R O M Â N I A
JUDEŢUL PRAHOVA
ORASUL BUSTENI
CONSILIUL LOCAL

H O T Ă R Â R E

privind completarea Anexei 7 din H.C.L. 50/08.04.2011 privind aprobarea inventaruluu domeniului privat al orasului Busteni, cu imobilul identificat in Busteni , str.Grivitei nr.7, in suprafata de 20 mp.

Consiliul Local al orasului Busteni, judetul Prahova, intrunit in sedinta ordinara din data de 26 iunie 2026;

Avand in vedere:

Referatul de aprobare nr.8369/06.06..2025 al Primarului or.Busteni;

Raportul de specialitate nr. 8370/06.06.2025 intocmit de Serv.Urbanism si Amenajarea Teritoriului - Arh.Sef Muscalu Magdalena Daniela;

Procesul Verbal nr.8368/06.06.2025 intocmit de Comisia speciala de inventariere a bunurilor din domeniul public si privat al orasului Busteni;

În conformitate cu prevederile

- HCL 50/18.04.2011 privind modificarea si completarea bunurilor care alcatuiesc domeniul privat al orasului Busteni;
- art.4 din Legea nr. 213 din 1998, privind proprietatea publica si regimul juridic al acesteia;
- art.859 si 876 din Legea 287/2009 privind aprobarea Codulu Civil, cu modificarile si completarile ulterioare;
- art.129 alin.(2) din O.U.G. 57/2019 privind Codul Administrativ cu modificarile si completarile ulterioare;

În conformitate cu prevederile art. 36 alin. (5), lit. c) şi ale art. 122 din Legea nr. 215/2001, privind administraţia publică locală, republicată, cu modificările şi completările ulterioare;

În temeiul art.196 alin.(1) lit.b) din O.U.G. 57/2019 privind Codul Administrativ, cu modificările şi completările ulterioare;

H O T A R A S T E:

Art.1- Se aproba completarea inventarului bunurilor imobile apartinand domeniului privat al orasului Busteni - Anexa 7 din H.C.L. 50/2011, cu o noua pozitie, respectiv cu terenul situat in orasul Busteni, Str.Grivitei nr.7, in suprafata de 20 mp., identificat conform planului de situatie intocmit de PFA Boldesco Cornelia, anexa la prezenta.

Art.2.-Prezenta hotărâre va fi dusă la îndeplinire de către Compartimentul Patrimoniu din cadrul aparatului de specialitate al Primarului/Viceprimarului orasului Busteni, care va proceda la întocmirea documentaţiei pentru actualizarea datelor si includerea terenului identificat in inventarul domeniului privat al orasului Busteni, iar Compartimentul Administraţie Publică Locală va comunica în copie prezenta hotărâre:

- Instituţiei Prefectului judeţuluiPrahova;
- Primarului Orasului Busteni;
- Compartimentului Patrimoniu şi Serviciul Economic;

si va fi publicat pe site-ul oficial al institutiei.

PRESEDINTE DE SEDINTA,
Dutu Sebastian
[redacted]


CONTRASEMNEAZA
SECRETAR GENERAL,
Negutescu Liliana
[redacted]

Busteni, 26.06.2025
Nr. 32

CERTIFICAT AMPLASAMENTUL PRIMAR, JR. FLORESCU ALEXANDRU EDIL [redacted]

PLAN DE SITUATIE
SCARA 1:200
BUSTENI, STR. GRIVITEI, NR. 7

COMPARTIMENT CADASTRU, [redacted]

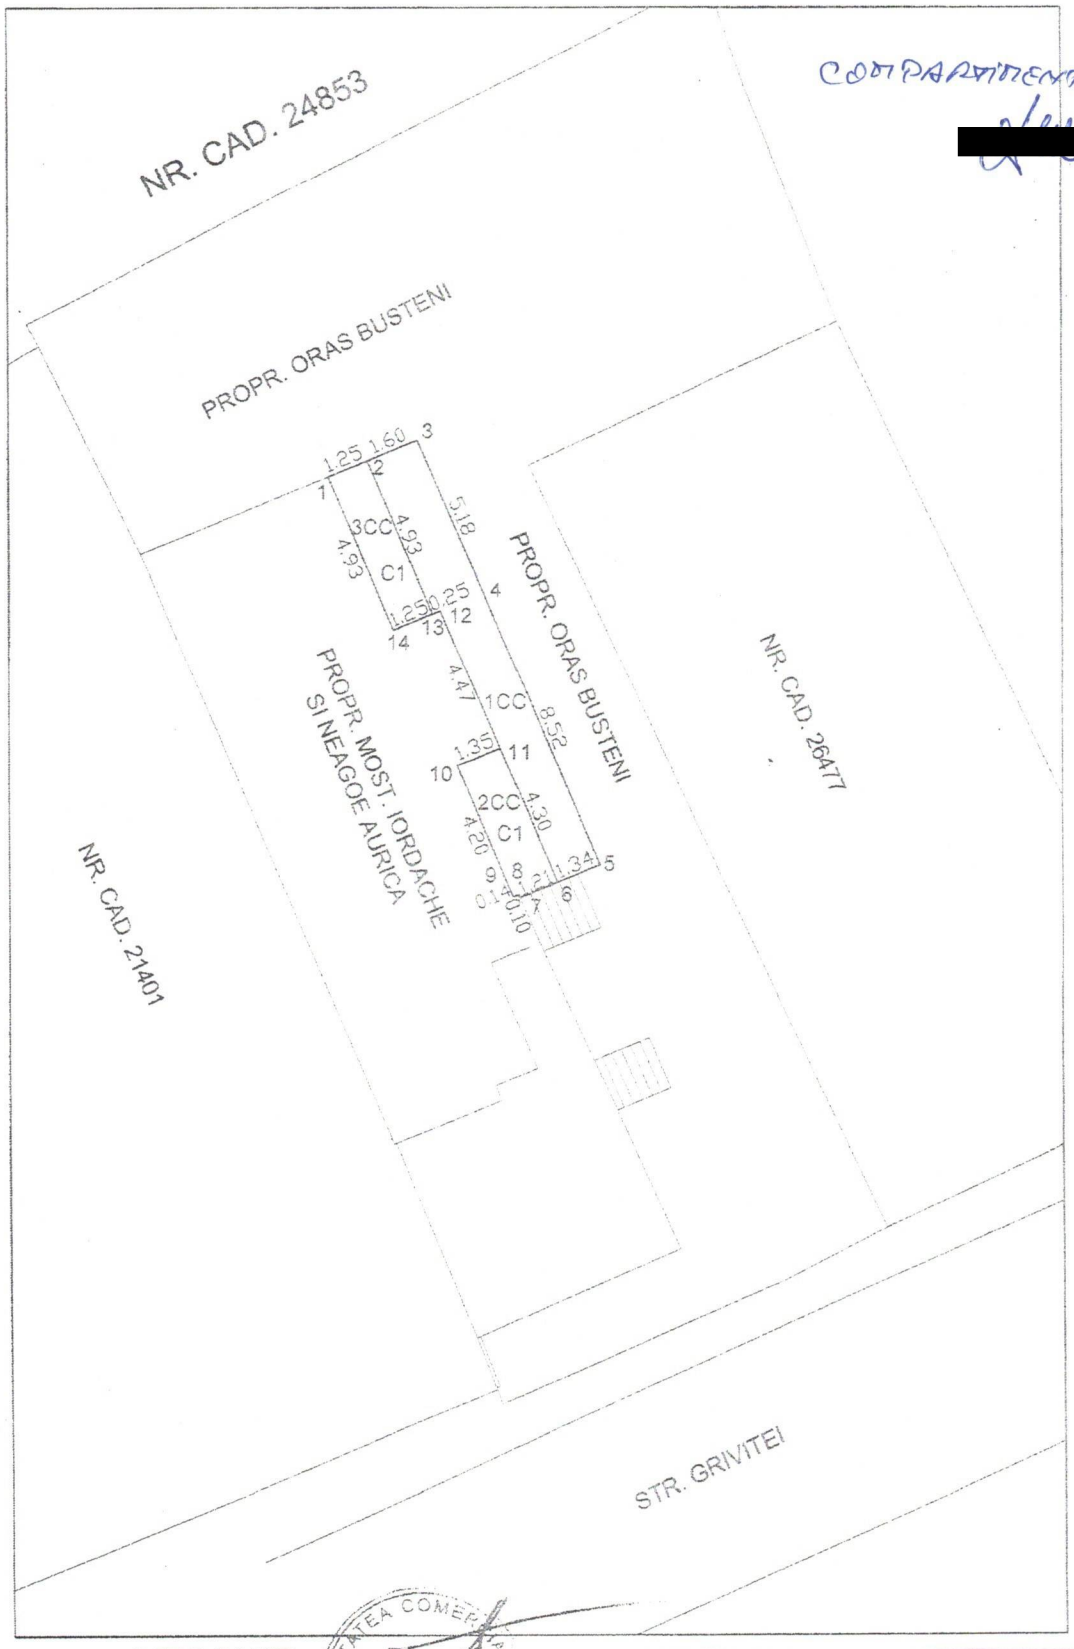

INTOCMIT
ROTILA CATALIN [redacted]
SC ROGAV TOPO SRL

S 1CC (2-6,11,12,13)=20mp
S 2CC (6-11)=6mp
S 3CC (1,2,13,14)=6mp