ROMÂNIA
JUDEŢUL PRAHOVA
ORASUL BUSTENI
CONSILIUL LOCAL

HOTĂRÂRE

privind completarea Anexei 7 din H.C.L. 50/08.04.2011 privind aprobarea inventarului domeniului privat al orasului Busteni, cu un numar de 2 imobile identificate in Busteni: str. Traian Vuia FN in suprafata de 347 mp. si str.Traian Vuia FN in suprafata de 103 mp.

Consiliul Local al orasului, judetul Prahova, intrunit in sedinta ordinara in data de 22.12.2025;

Avand in vedere:

Referatul de aprobare nr.18515/10.10.2025 al Primarului or.Busteni;

Raportul de specialitate nr.18517/10.12.2025 intocmit de Serv.Urbanism si Amenajarea Teritoriului – pt.Arh.Sef Crivat Roxana;

Procesul Verbal nr.18514/10.12.2025 intocmit de Comisia speciala de inventariere a bunurilor din domeniul public si privat al orasului Busteni;

În conformitate cu prevederile

- HCL 50/18.04.2011 privind modificarea si completarea bunurilor care alcatuiesc domeniul privat al orasului Busteni;
- art.4 din Legea nr. 213 din 1998, privind proprietatea publica si regimul juridic al acesteia;
- art.859 si 876 din Legea 287/2009 privind aprobarea Codulu Civil, cu modificarile si completarile ulterioare;
- art.129 alin.(2) din O.U.G. 57/2019 privind Codul Administrativ cu modificarile si completarile ulterioare;

În temeiul art.129 alin.(2) lit.c) si art.196 alin(1) lit. a) din O.U.G. 57/2019 privind Codul administrativ cu modificările şi completările ulterioare;

HOTARASTE:

Art.1- Se aproba completarea Anexei 7 din H.C.L. 50/08.04.2011 privind aprobarea inventaruluu domeniului privat al orasului Busteni, cu un numar de 2 imobile identificate in Busteni: str. Traian Vuia FN in suprafata de

347 mp. si str.Traian Vuia FN in suprafata de 103 mp., identificate conform planurilor de situatie intocmit de PFA Boldesco Cornelia, anexe la prezenta.

Art.2.-Prezenta hotărâre va fi dusă la îndeplinire de către Compartimentul Patrimoniu din cadrul aparatului de specialitate al Primarului orasului Busteni, care va proceda la întocmirea documentaţiei pentru actualizarea datelor si includerea terenului identificat in inventarul domeniului privat al orasului Busteni, iar Compartimentul Administraţie Publică Locală va comunica în copie prezenta hotărâre:

- Instituţiei Prefectului judeţuluiPrahova;
- Primarului Orasului Busteni;
- Compartimentului Patrimoniu şi Serviciul Economic;

si va fi publicat pe site-ul oficial al institutiei.

PRESEDINTE DE SEDINTA,
Ghita Irinel
[redacted]

JUDETUL PRAHOVA ORAS BUSTENI CONSILIUL LOCAL


CONTRASEMNEAZA
SECRETAR GENERAL
Negutescu Liliana
[redacted]

Busteni, 22.12.2025
Nr. 87

PLAN DE SITUATIE

Scara 1: 500

Adresa imobilului
Ioc.Busteni, str. Traian Vuia, fn .

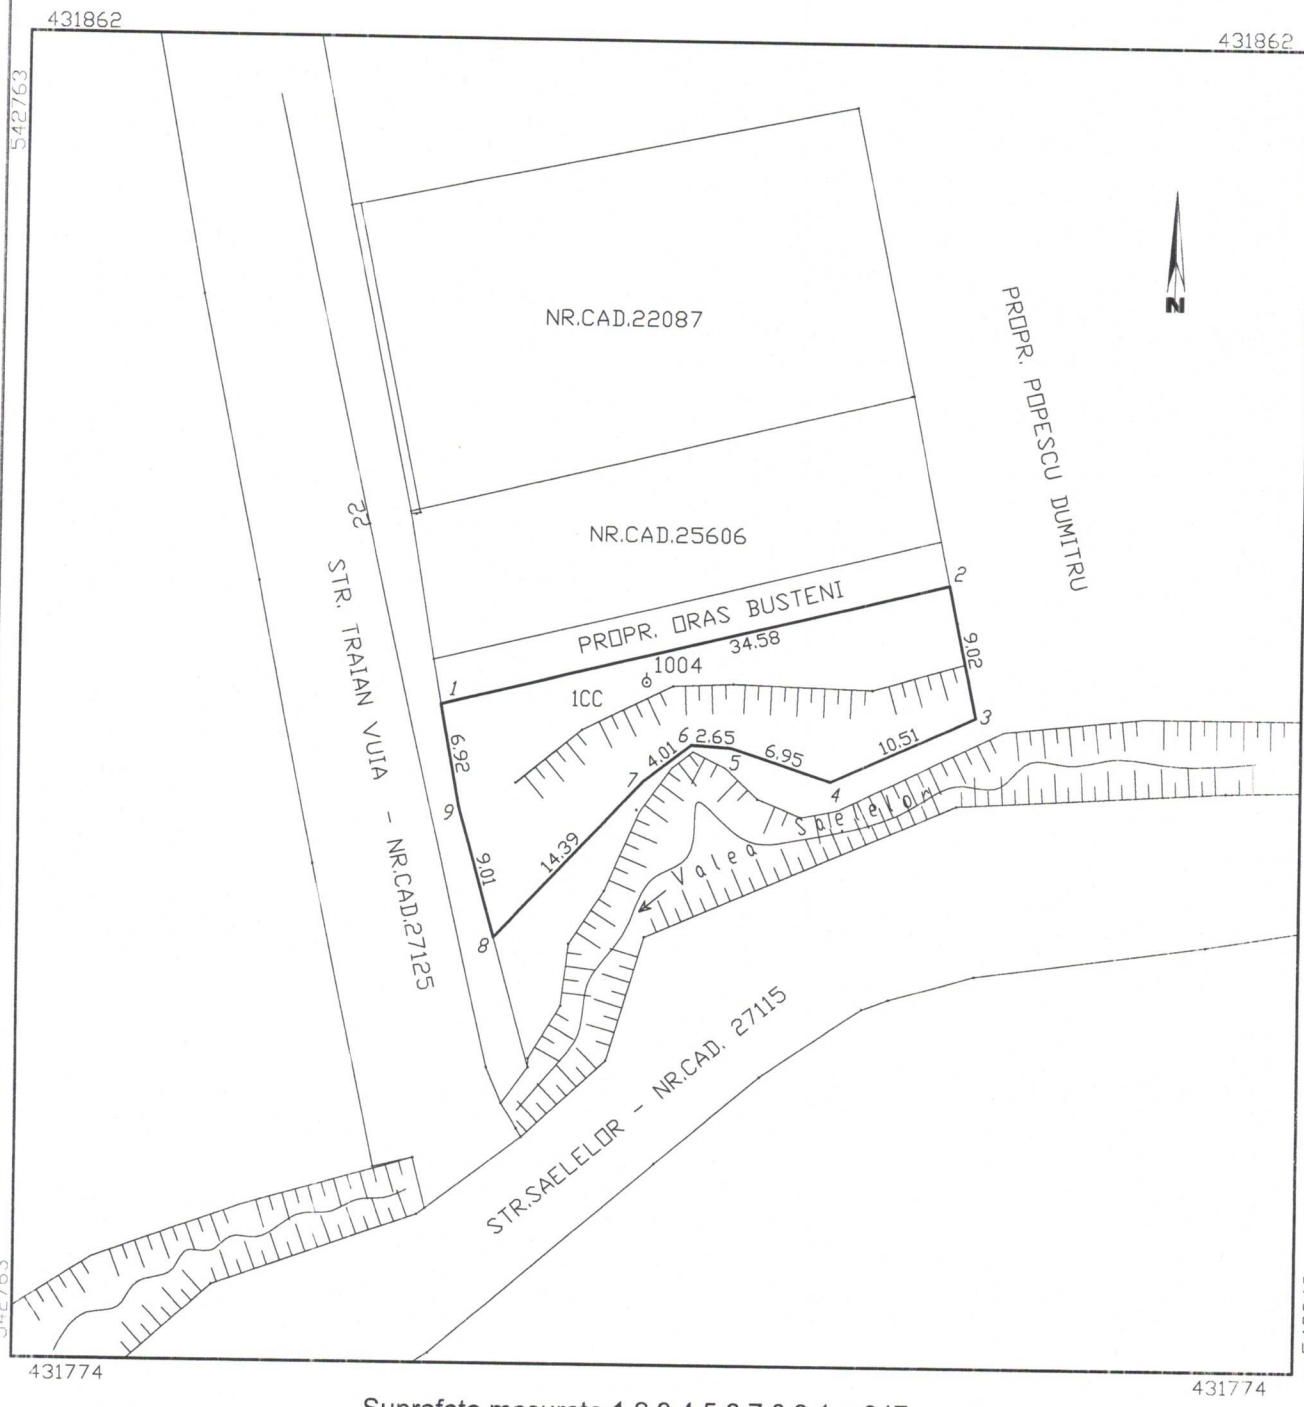

Suprafata masurata 1,2,3,4,5,6,7,8,9,1 = 347 mp

CERTIFICĂM AMPLASAMENTUL,
PRIMĂRIA ORAȘ BUȘTENI

PRIMAR,
ȘR. FLORESCU ALEXANDRU EMIL

[redacted]

[redacted] Semnat digital de [redacted] Data: 2025.12.09

Executant:

COMPARTIMENT CADASTRU,

PLAN DE SITUATIE

Scara 1: 500

Adresa imobilului
loc.Busteni, str. Traian Vuia, fn .



Suprafata masurata 1,2,3,4,1 = 103 mp

CERTIFICAM AMPLASAMENTUL
PRIMARIA ORAȘ BUȘTENI

PRIMAR,
ȘR. FLOREȘCU ALEXANDRU ERIC

[redacted]

[redacted] Semnat digital de CORNELIA Data: 2025.12.09 [redacted]

Executant:
P.F.A. BOLDESCO C. Cornelia

COMPARTIMENT CADASTRU