ROMANIA
JUDETUL PRAHOVA
ORASUL BUSTENI
CONSILIUL LOCAL

HOTARARE

privind aprobarea atriburii in folosinta gratuita pe o perioada de 3 ani Inspectoratului de Jandarmi Judetean Prahova U.M. 0756 a spatiului situat in Busteni, str.Panduri nr.38, jud.Prahova proprietate privaa a orasului Busteni, in suprafata de 46,5 mp.

Consiliul Local al orasului Busteni, intrunit in sedinta extraordinara din data de 16 iulie 2021;

Avand in vedere :

- Referatul de aprobare nr.9009/13.07.2021 initiat de Primarul orasului Busteni;
- Raportul de specialitate nr.9010/13.07.2021, intocmit de Oficiul Juridic si Comp.Venituri, Comercial, Concesiuni, Patrimoniu;

Avizele de specialiate ale: **Comiei nr.1**(economica) –pentru programul de dezvoltare economico-sociala, buget-finante, administrarea domeniului public si privat al orasului, servicii, comert si turism", **Comisiei nr.2**(Urbanism) pentru amenajarea teritoriului, urbanism, realizarea lucrarilor publice, conservarea monumentelor istorice si de arhitectura", **Comisiei nr.3**(juridica) pentru administratie publica, drepturile omului,problemele minoritatilor, juridica, disciplina, relatii cu cetatenii, apararea ordinii publice, invatamant, sanatate, familie, munca si protectie sociala, protectie copii, cultura, culte, sport, protectia mediului, ecologie."

In baza prevederilor art.874 Cod civil , art.297 din O.U.G. 57/2019

In temeiul art. 129 alin.(2) lit.c , art.136 si art.196 alin.(1) lit.a din O.U.G. 57/2019 privind Codul Administrativ;

H O T A R A R A S T E:

Art.1.- Se aproba atribuirea in folosinta gratuita Inspectoratului de Jandarmi Judetean Prahova U.M. 0756 a spatiului situat in Busteni, str.Panduri nr.38, jud.Prahova proprietate privata a orasului Busteni, in suprafata de 46,5 mp.

1.1. – Datele de identificare a bunului :

- Imobil identificat prin numar de inventar 100059, situat in Busteni, str.Panduri nr,38, jud.Prahova, spatiu in suprafata utila de 46,5 mp., conform releveelor anexate la prezenta hotarare;

Art.2. Transmiterea spatiului cu titlu gratuit se face pe o perioada de 3 ani.

Art.3.- Inspectoratului de Jandarmi Judetean Prahova U.M. 0756, poate folosi si dispune de spatiul primit in folosinta gratuita in conditiile stabilite de lege si de contractul de comodat, fara a putea schimba destinatia spatiilor, stabilite in contractul de comodat.

Art.4.- Se imputerniceste Primarul orasului Busteni sa semneze in numele Orasului Busteni, contractul de comodat, prevazut la art.1 din prezenta hotarare.

Art.5.- Pe data emiterii prezentei isi inceteaza valabilitatea contractul de comodat nr.7011/1800/03.07.2007 si Actul additional nr.4/01.12.2020.

Art.6.- Prevederile prezentei hotarari vor fi aduse la indeplinire de Primarul orasului Busten, iar Comp.Administratiei publuice locale o va difuza;

- Primarului orasului Busteni;
- Institutiei Prefectului Judet Prahova;
- Inspectoratului de Jandarmi Judetean Prahova U.M. 0756;
- Comp.Patrimoniu;
- Comp.Spatiu Locativ;


PRESEDINTE DE SEDINTA,
Dobrea Mirela

CONTRASEMNEAZA,
SECRETAR GENERAL UAT,
Liliana Negutescu

Busteni, 16.07.2021
Nr.128

1- ACCES
2- LOC DE JOACA PT COPII, AMENAJAT IN 3 TREPTE, TERASATE CU NISIP.
3- PATISERIE COFETARIE
4- ROCARIE
5- TERASA CU ZONA PARTIAL ACOPERITA SI LOCURI DE ODIHNA (BANCUTE SI MESE RUSTICE)
6- ZONA FOISOARE
7- RONDURI DE FLORI
8- BANCI
9- BANCI AMENAJATE IN JURUL TRUNCHIURILOR DE COPACI
10- POD DE LEMN
11- ALEI
12- CONIFERE PITICE

JUDETUL PRAHOVA
PRIMARIA ORASULUI BUSTENI
ANEXA LA
CERTIFICATUL DE URBANISM
Nr. ... Din 17.01.2008
Arhitect sef,

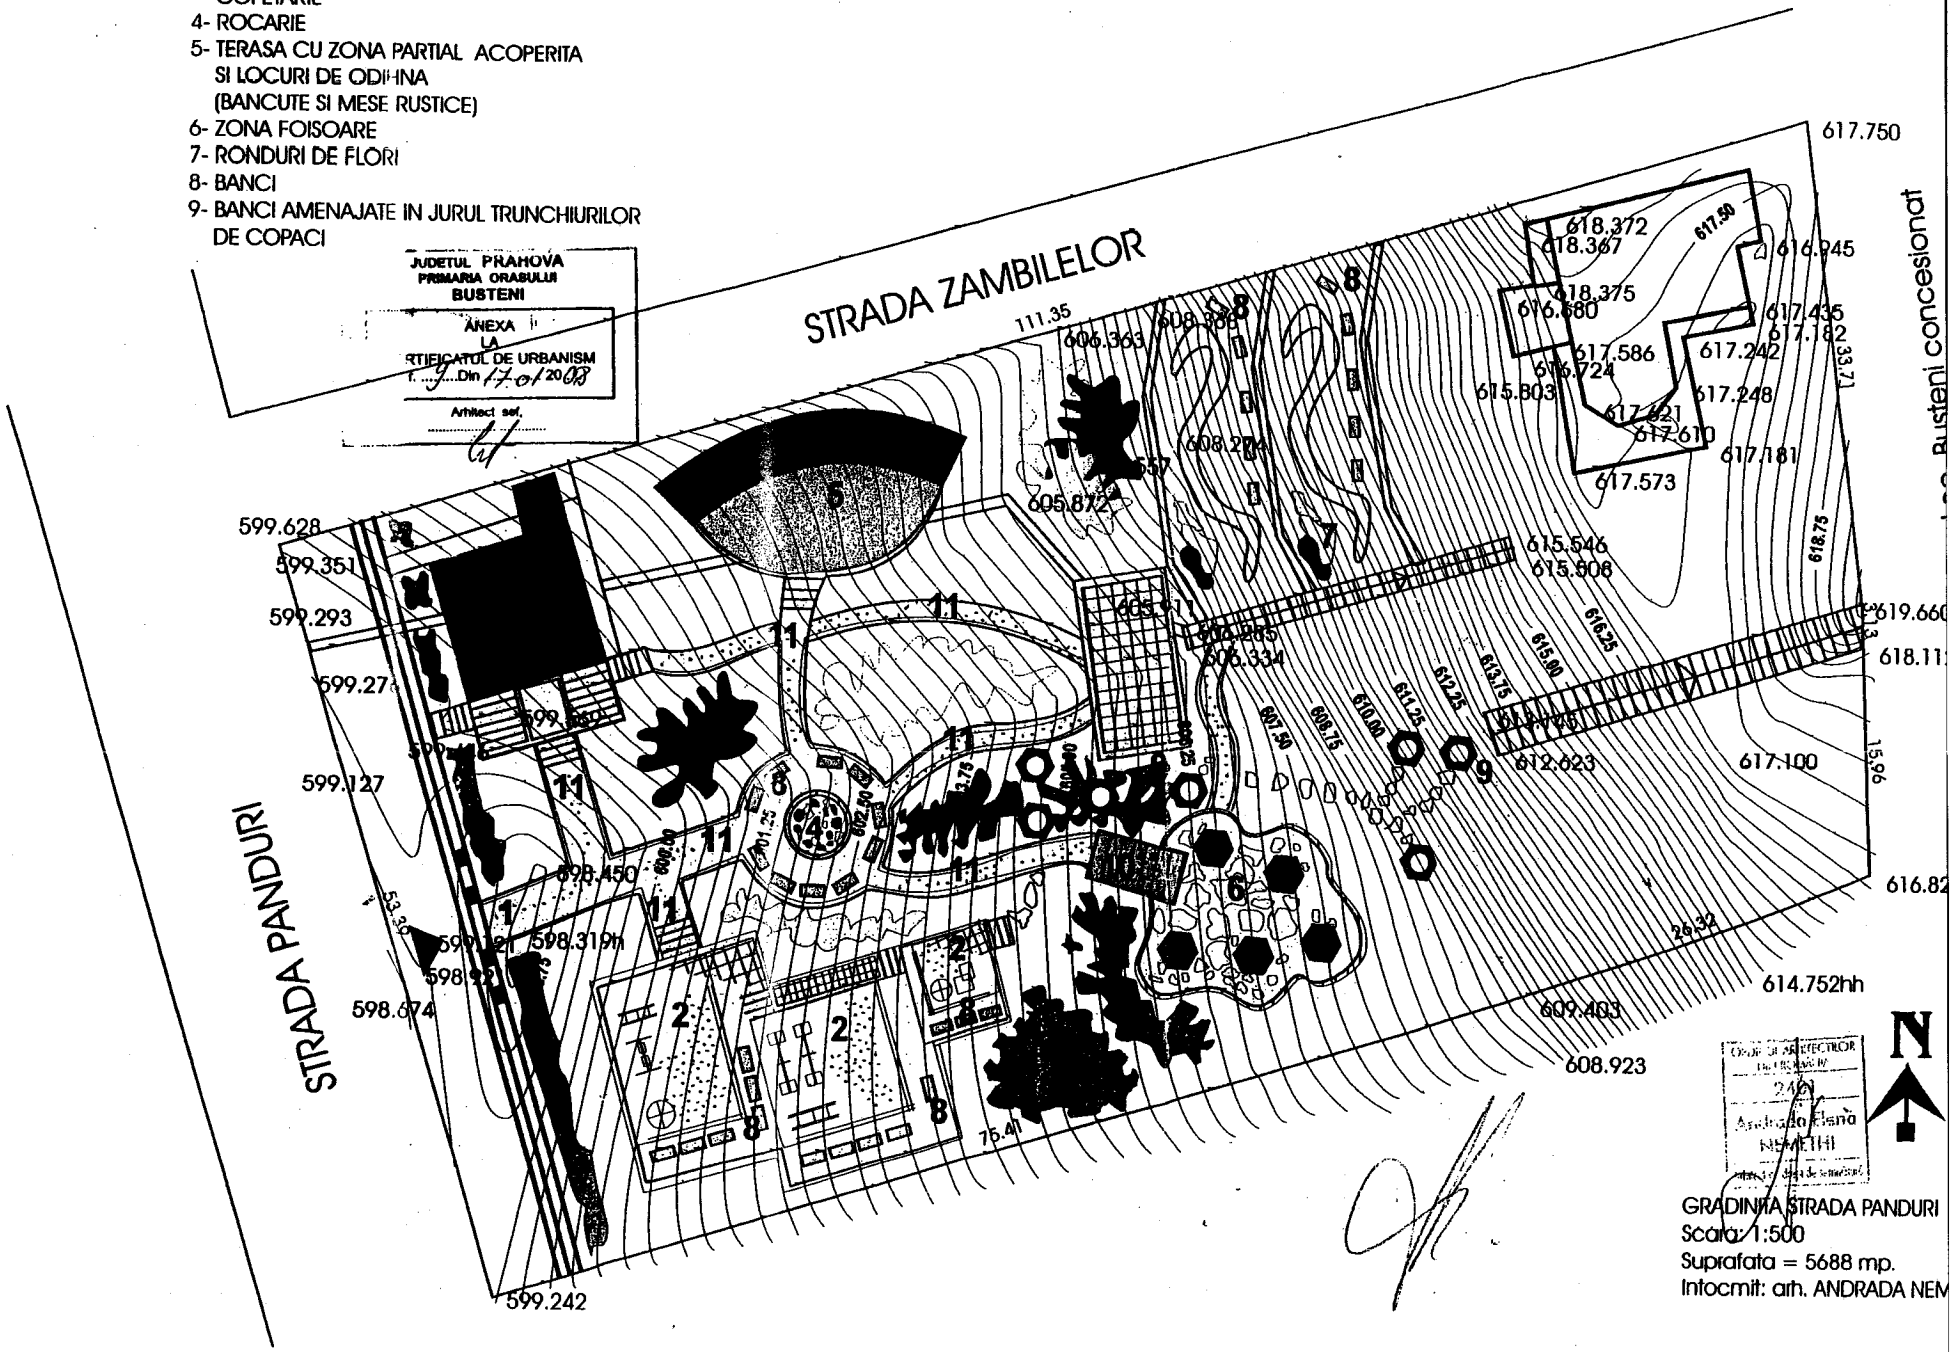

GRADINITA STRADA PANDURI
Scara: 1:500
Suprafata = 5688 mp.
Intocmit: arh. ANDRADA NEM