
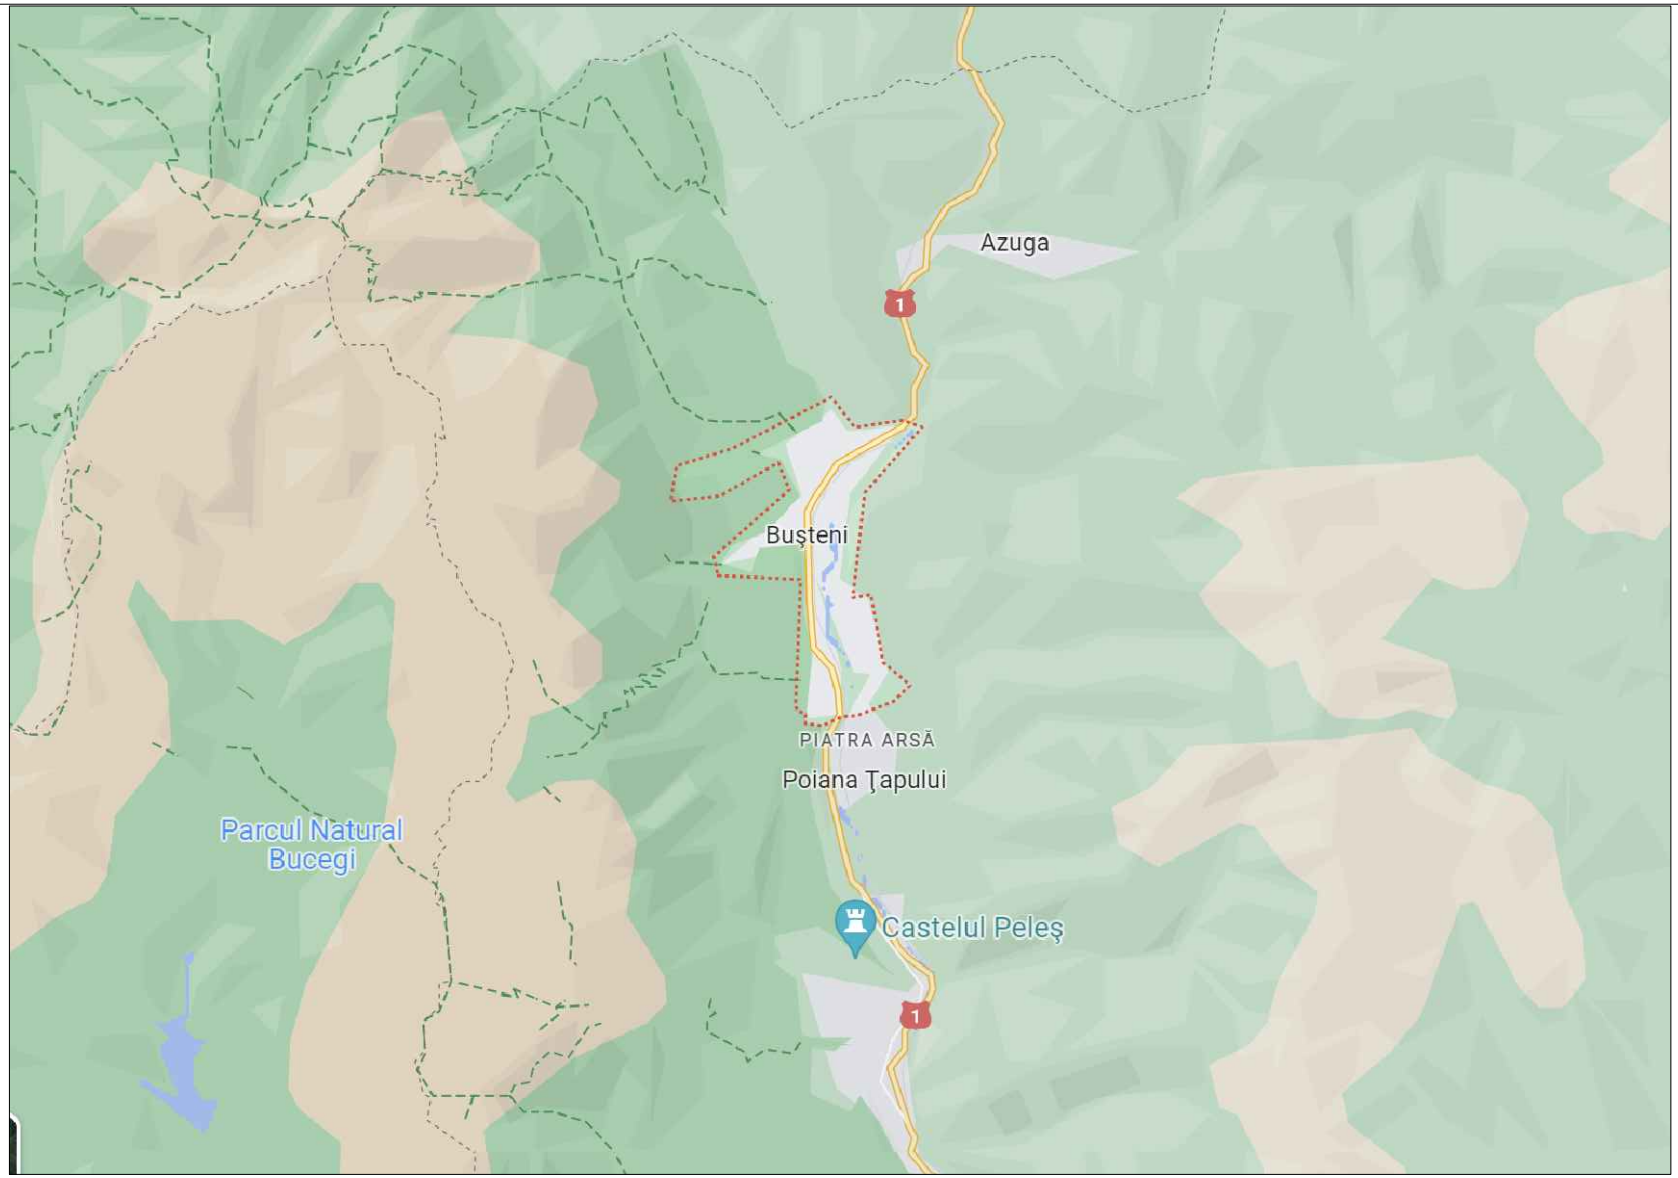


VERIFICATOR/ EXPERT	NUME ing. Silviu Gheorghe	SEMNATURA	CERINTA	REFERAT/EXPERTIZA/DATA:
SCAN ME	SC SECTRON GUARD SRL J34/311/2016 RO 36195078	SECTRON GUARD		Beneficiar : UAT O BUSTENI Bd Libertatii, nr 91, Oras Busteni jud. Prahova
				Proiect nr. 252/2023
SPECIFICATIE	NUME	SEMNATURA	Scara:	Proiect: SISTEMUL DE DETECTIE SI SEMNALIZARE EFRACTII, SISTEM SUPRAVEGHERE VIDEO SI SISTEM CONTROL ACCES ASIGURARE DE SISTEME ITS IN ORASUL BUSTENI
				Faza PT–DDE
SEF PROIECT	ing. G. Serban			
PROIECTAT	ing. G. Serban		Data: 12.2023	
DESENAT	ing. A. Anghel			Plansa : PLANUL DE SITUATIE
				Plansa nr. CS–01

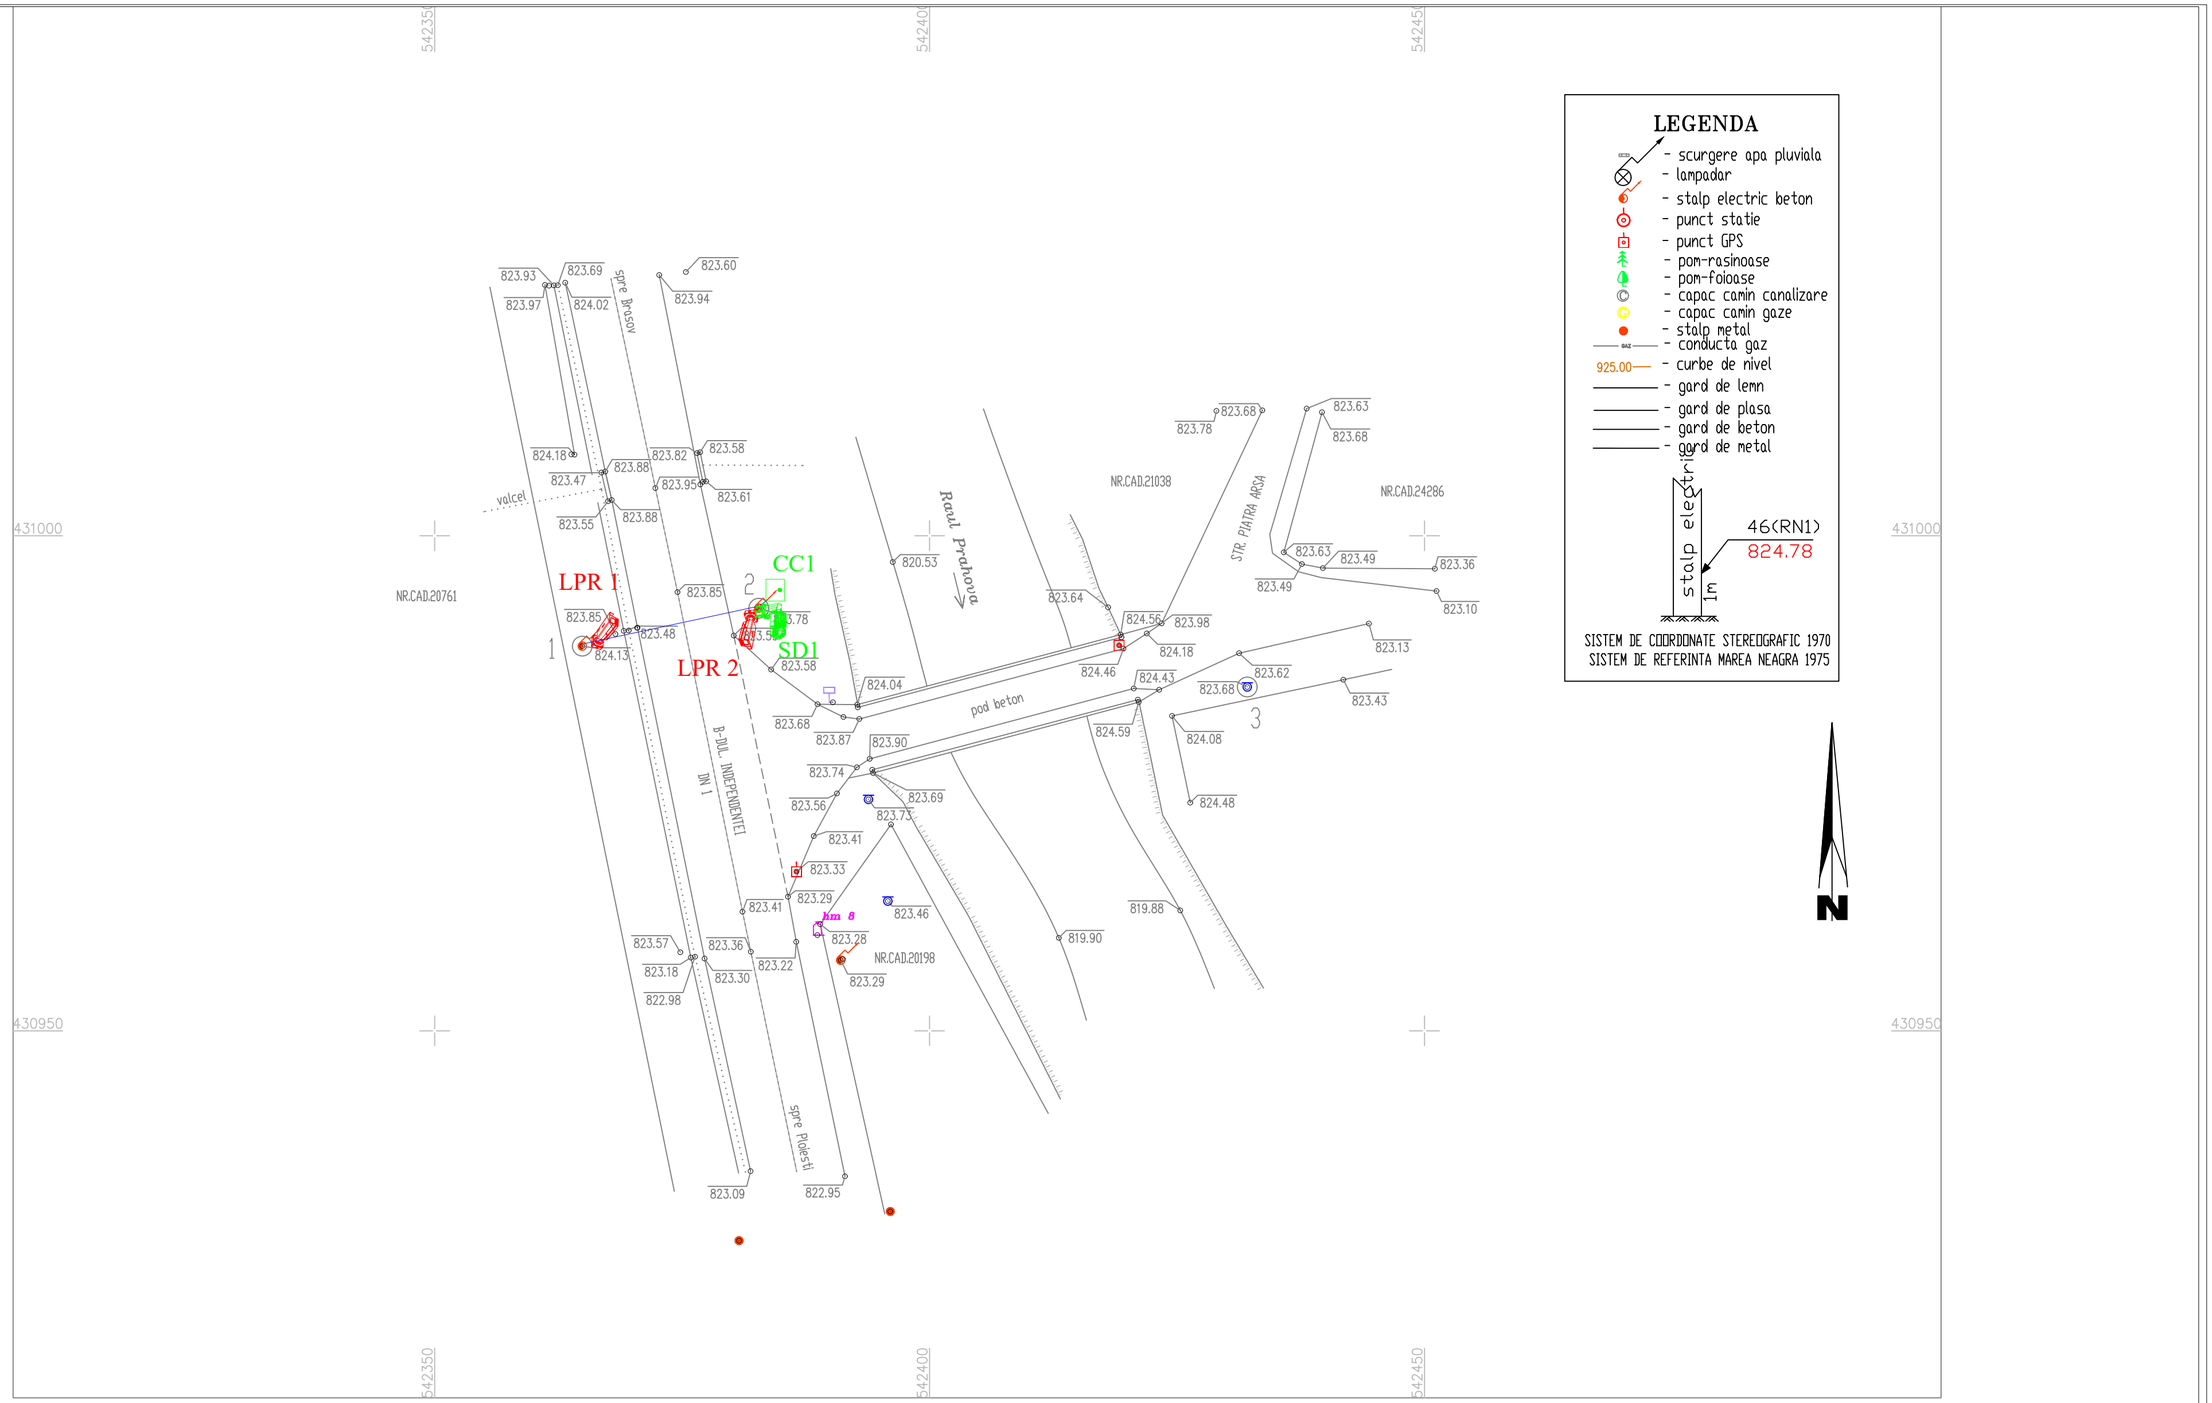


LEGENDA

- scurgere apa pluviala
- lampadar
- stalp electric beton
- punct statie
- punct GPS
- pom-rasinoase
- pom-foioase
- capac camin canalizare
- capac camin gaze
- stalp metal
- conducta gaz
- curbe de nivel
- gard de lemn
- gard de plasa
- gard de beton
- gard de metal

LEGENDA:

	Camera video tip FIXA - 8Mpx
	Camera video tip LPR/ANPR - 4Mpx, minim 70Km/h
	Camera video tip LPR/ANPR - 4Mpx, minim 120Km/h
	Camera video tip Speed Dome + Panoramic - 4Mpx
	Cablu date tip FTP cu sufa
	Cablu alimentare 3x2,5mm sau 3x1,5mm
	Cutie conexiuni metalica 380x210x300, necesita alimentare 230V


VERIFICATOR/ EXPERT	NUME ing. Silviu Gheorghe	SEMNATURA	CERINTA	REFERAT/EXPERTIZA/DATA:
SCAN ME	SC SECTRON GUARD SRL J34/311/2016 RO 36195078	SECTRON GUARD		Beneficiar : UAT O BUSTENI Bd Libertatii, nr 91, Oras Busteni jud. Prahova
				Proiect nr. 252/2023
SPECIFICATIE	NUME	SEMNATURA	Scara: 1:500	Proiect: SISTEMUL DE DETECTIE SI SEMNALIZARE EFRACTII, SISTEM SUPRAVEGHERE VIDEO SI SISTEM CONTROL ACCES ASIGURARE DE SISTEME ITS IN ORASUL BUSTENI
				Faza PT–DDE
SEF PROIECT	ing. G. Serban			
PROIECTAT	ing. G. Serban		Data: 12.2023	
DESENAT	ing. A. Anghel			Plansa : AMPLASARE CAMERE CC1 B–dul Independentei – Str Piatra Arsa
				Plansa nr. CS–02

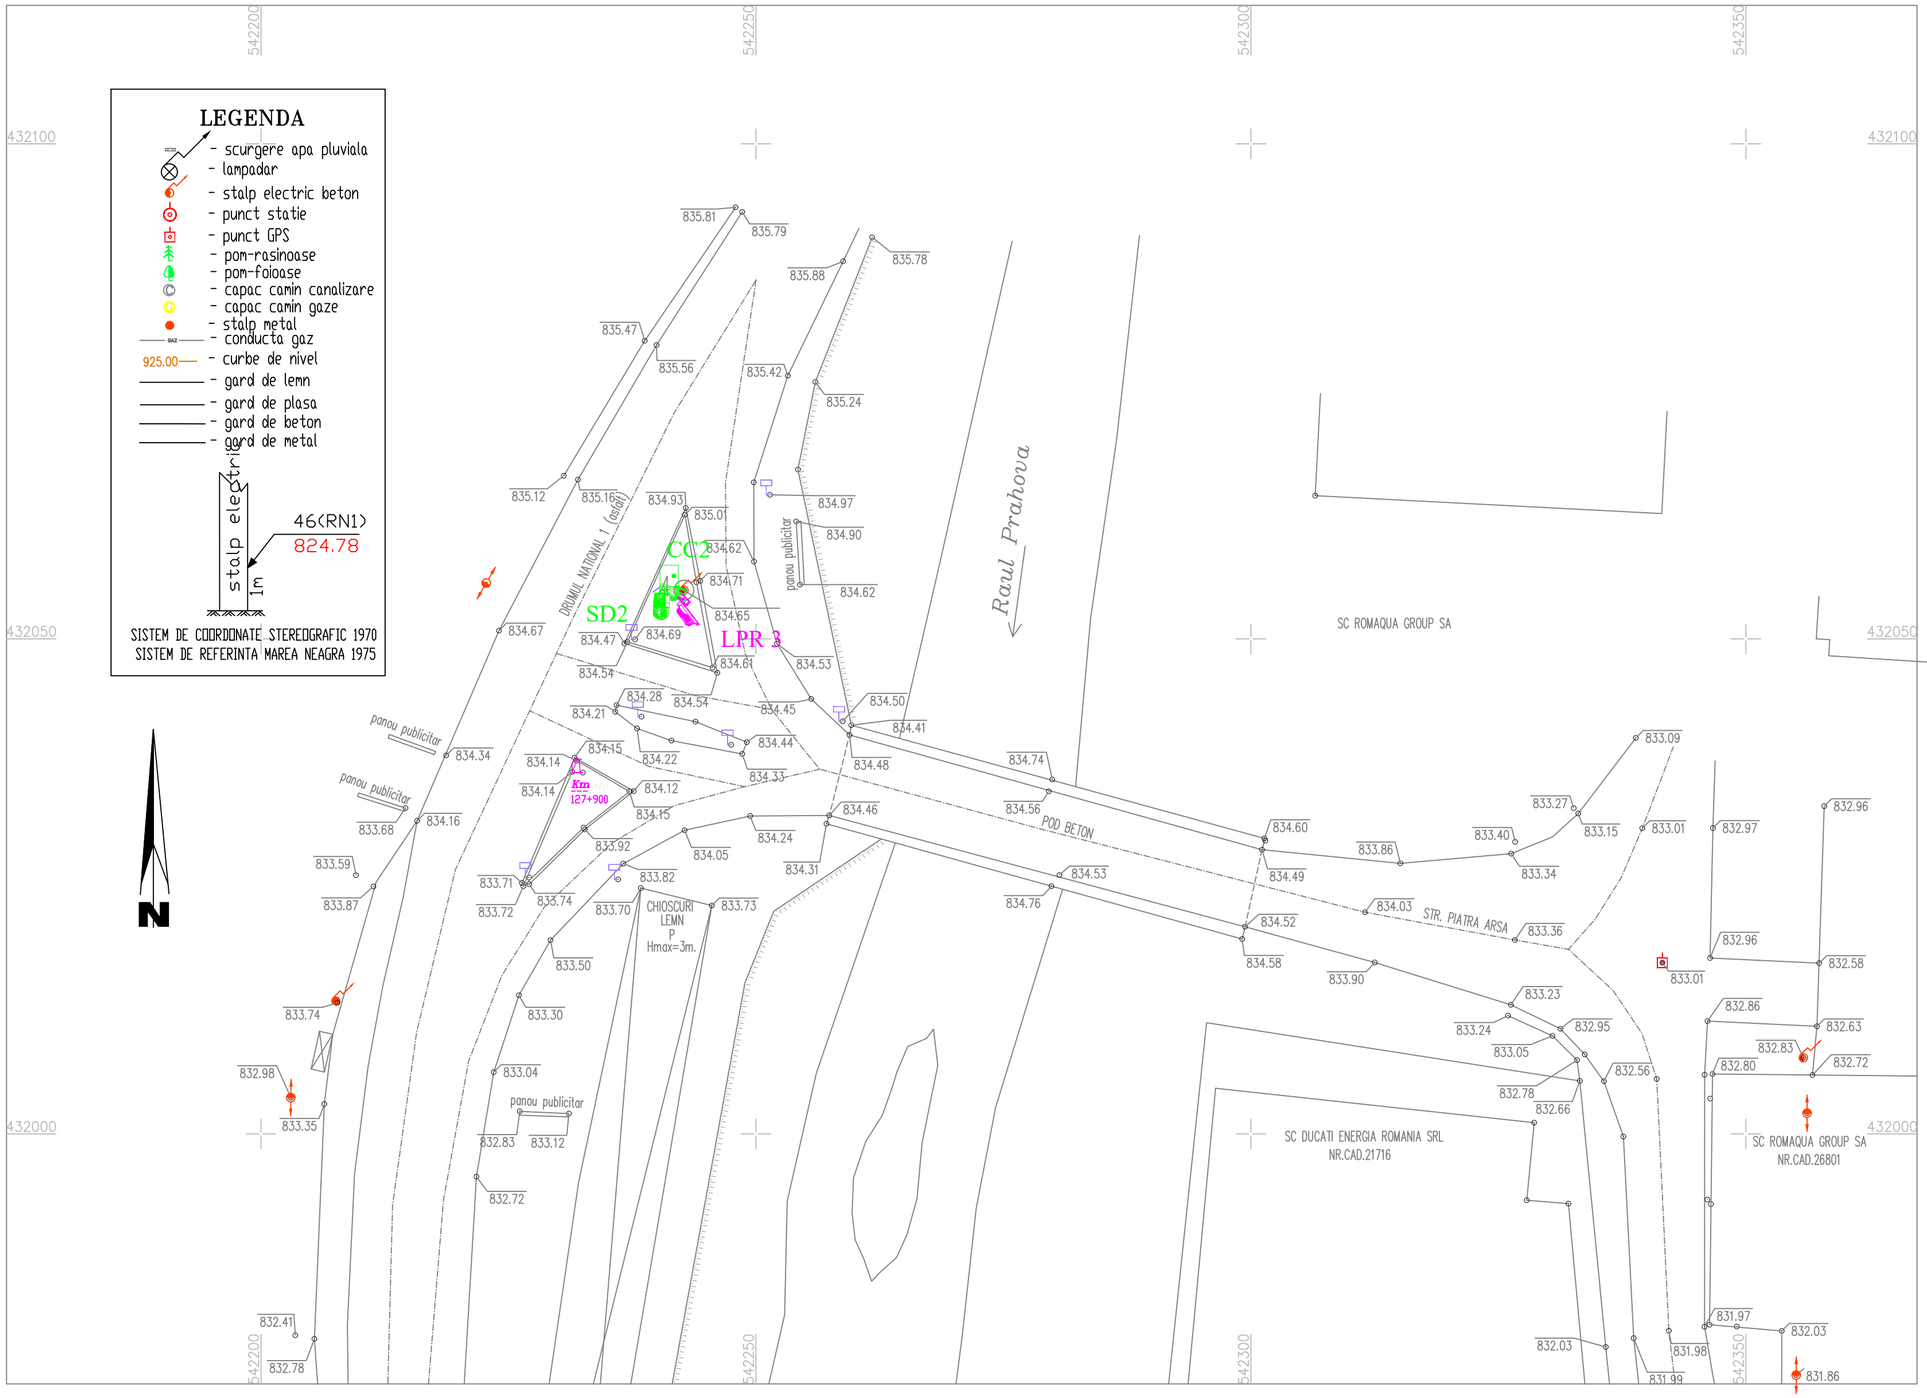

LEGENDA:

	Camera video tip FIXA - 8Mpx
	Camera video tip LPR/ANPR - 4Mpx, minim 70Km/h
	Camera video tip LPR/ANPR - 4Mpx, minim 120Km/h
	Camera video tip Speed Dome + Panoramic - 4Mpx
	Cablu date tip FTP cu sufa
	Cablu alimentare 3x2,5mm sau 3x1,5mm
	Cutie conexiuni metalica 380x210x300, necesita alimentare 230V


VERIFICATOR/ EXPERT	NUME ing. Silviu Gheorghe	SEMNATURA	CERINTA	REFERAT/EXPERTIZA/DATA:
SCAN ME	SC SECTRON GUARD SRL J34/311/2016 RO 36195078	SECTRON GUARD		Beneficiar : UATO BUSTENI Bd Libertatii, nr 91, Oras Busteni jud. Prahova
				Proiect nr. 252/2023
SPECIFICATIE	NUME	SEMNATURA	Scara: 1:500	Proiect: SISTEMUL DE DETECTIE SI SEMNALIZARE EFRACTII, SISTEM SUPRAVEGHERE VIDEO SI SISTEM CONTROL ACCES ASIGURARE DE SISTEME ITS IN ORASUL BUSTENI
SEF PROIECT	ing. G. Serban			Faza PT-DDE
PROIECTAT	ing. G. Serban		Data: 12.2023	
DESENAT	ing. A. Anghel			Plansa : AMPLASARE CAMERE CC2 B-dul Independentei – Str Piatra Arsa
				Plansa nr. CS-03

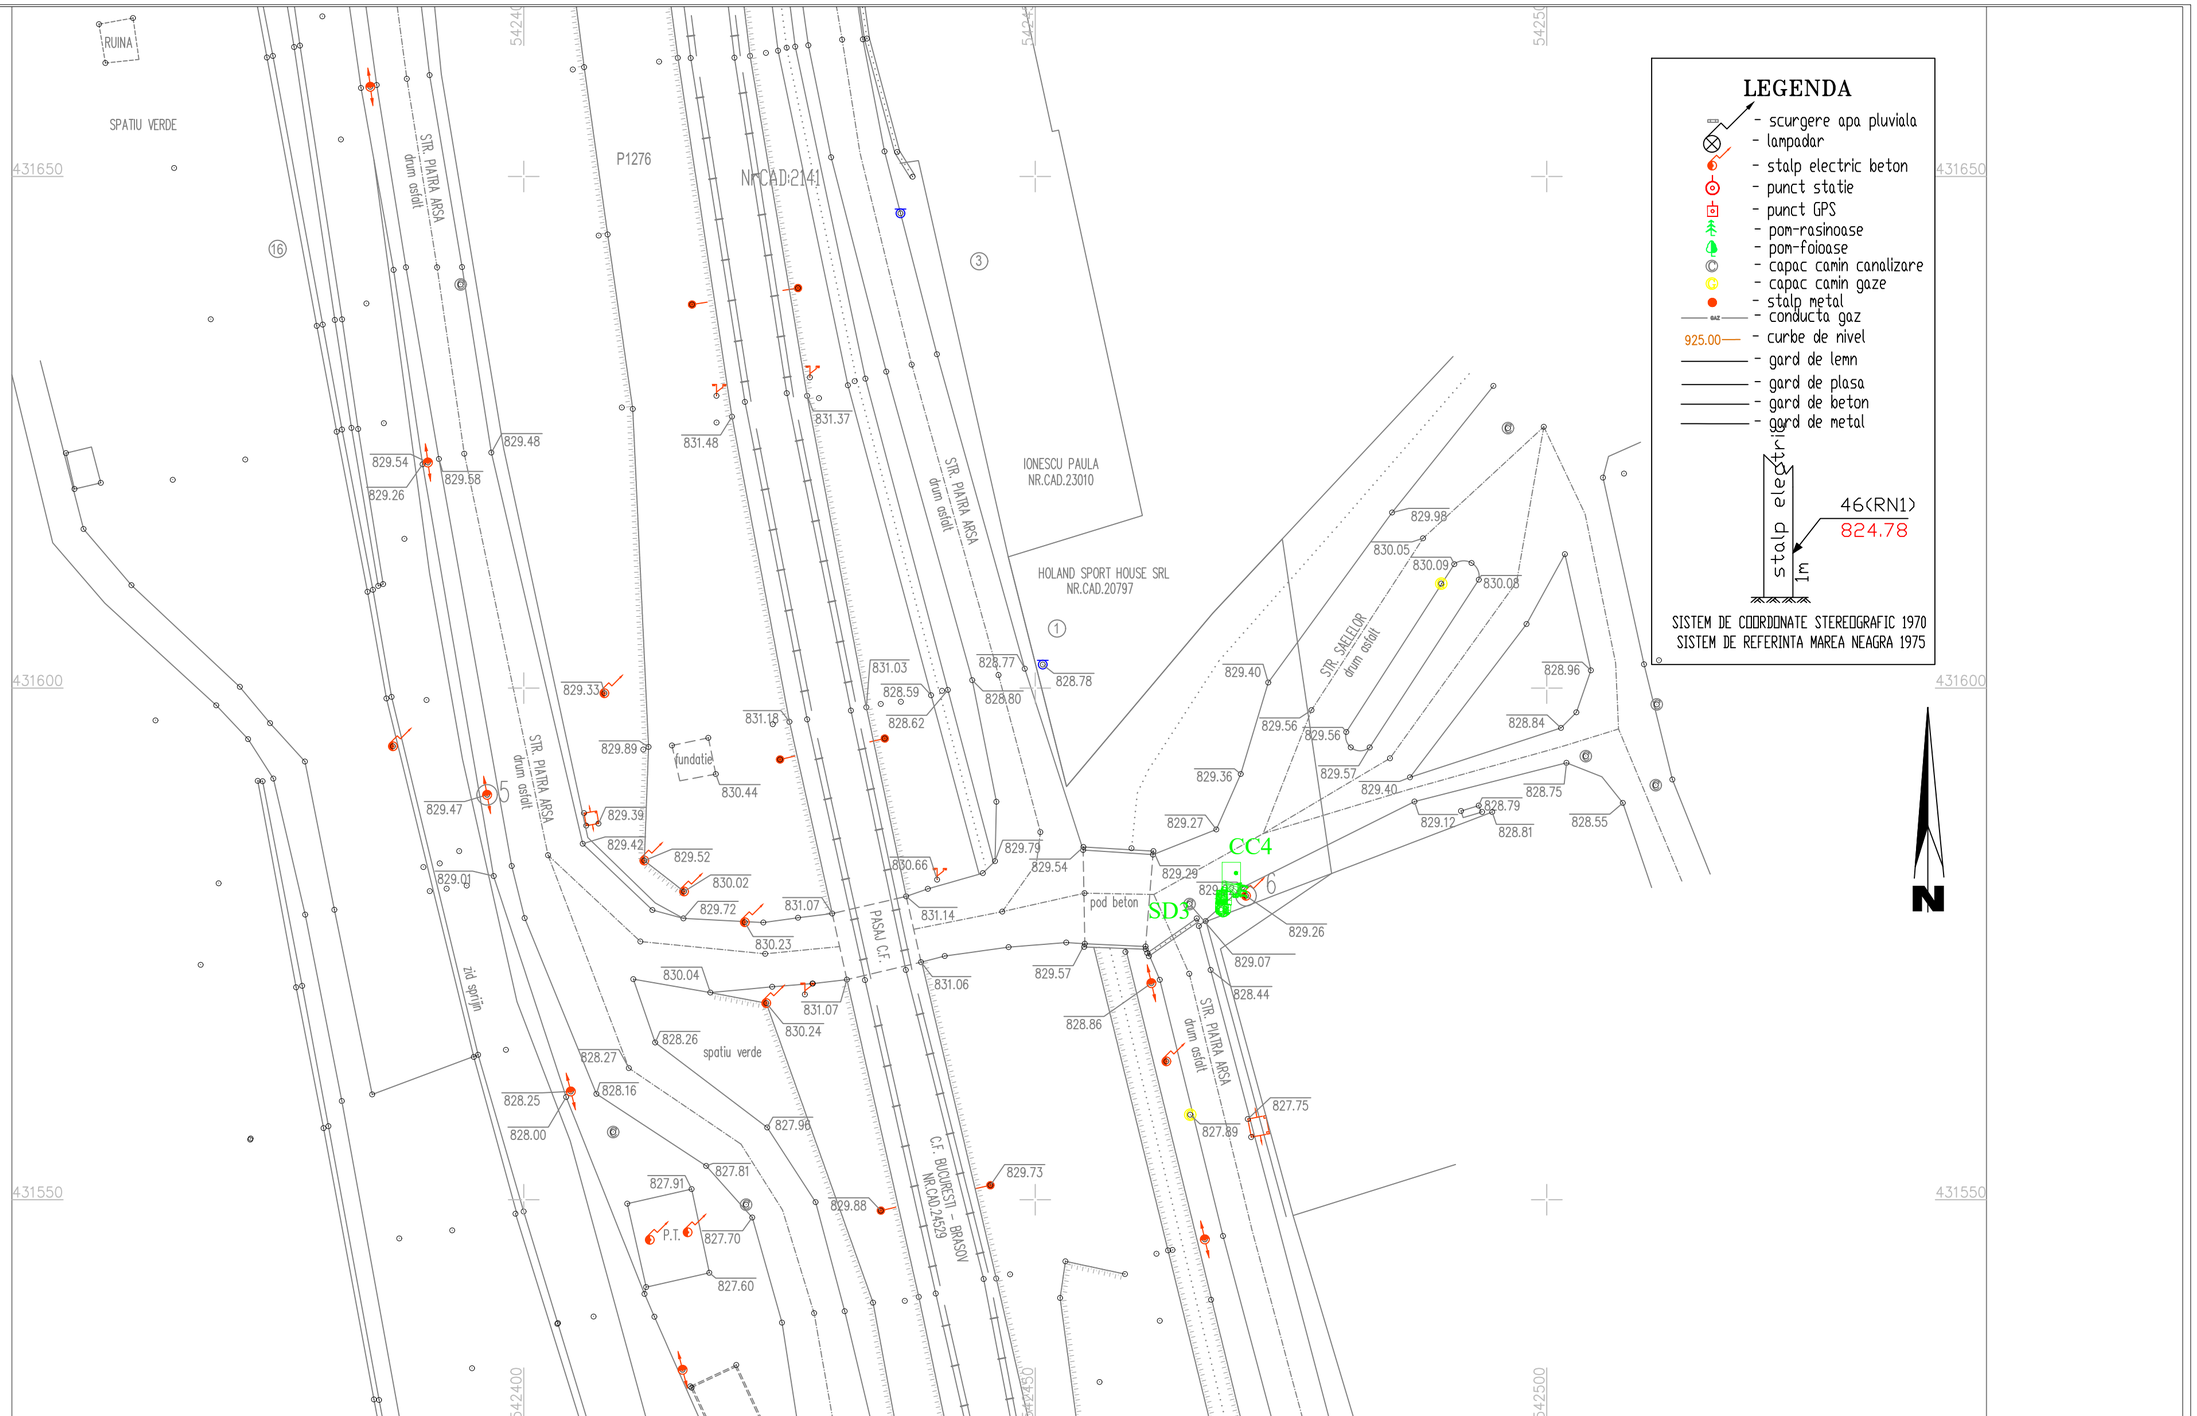

LEGENDA:

	Camera video tip FIXA - 8Mpx
	Camera video tip LPR/ANPR - 4Mpx, minim 70Km/h
	Camera video tip LPR/ANPR - 4Mpx, minim 120Km/h
	Camera video tip Speed Dome + Panoramic - 4Mpx
	Cablu date tip FTP cu sufa
	Cablu alimentare 3x2,5mm sau 3x1,5mm
	Cutie conexiuni metalica 380x210x300, necesita alimentare 230V

VERIFICATOR/ EXPERT	NUME ing. Silviu Gheorghe	SEMNATURA	CERINTA	REFERAT/EXPERTIZA/DATA:
SCAN ME	SC SECTRON GUARD SRL J34/311/2016 RO 36195078	SECTRON GUARD		Beneficiar : UATO BUSTENI Bd Libertatii, nr 91, Oras Busteni jud. Prahova
				Proiect nr. 252/2023
SPECIFICATIE	NUME	SEMNATURA	Scara: 1:500	Proiect: SISTEMUL DE DETECTIE SI SEMNALIZARE EFRACTII, SISTEM SUPRAVEGHERE VIDEO SI SISTEM CONTROL ACCES ASIGURARE DE SISTEME ITS IN ORASUL BUSTENI
				Faza PT–DDE
SEF PROIECT	ing. G. Serban			
PROIECTAT	ing. G. Serban		Data: 12.2023	Plansa : AMPLASARE CAMERE CC4 Str Saelelor – Str Piatra Arsa
DESENAT	ing. A. Anghel			Plansa nr. CS–04

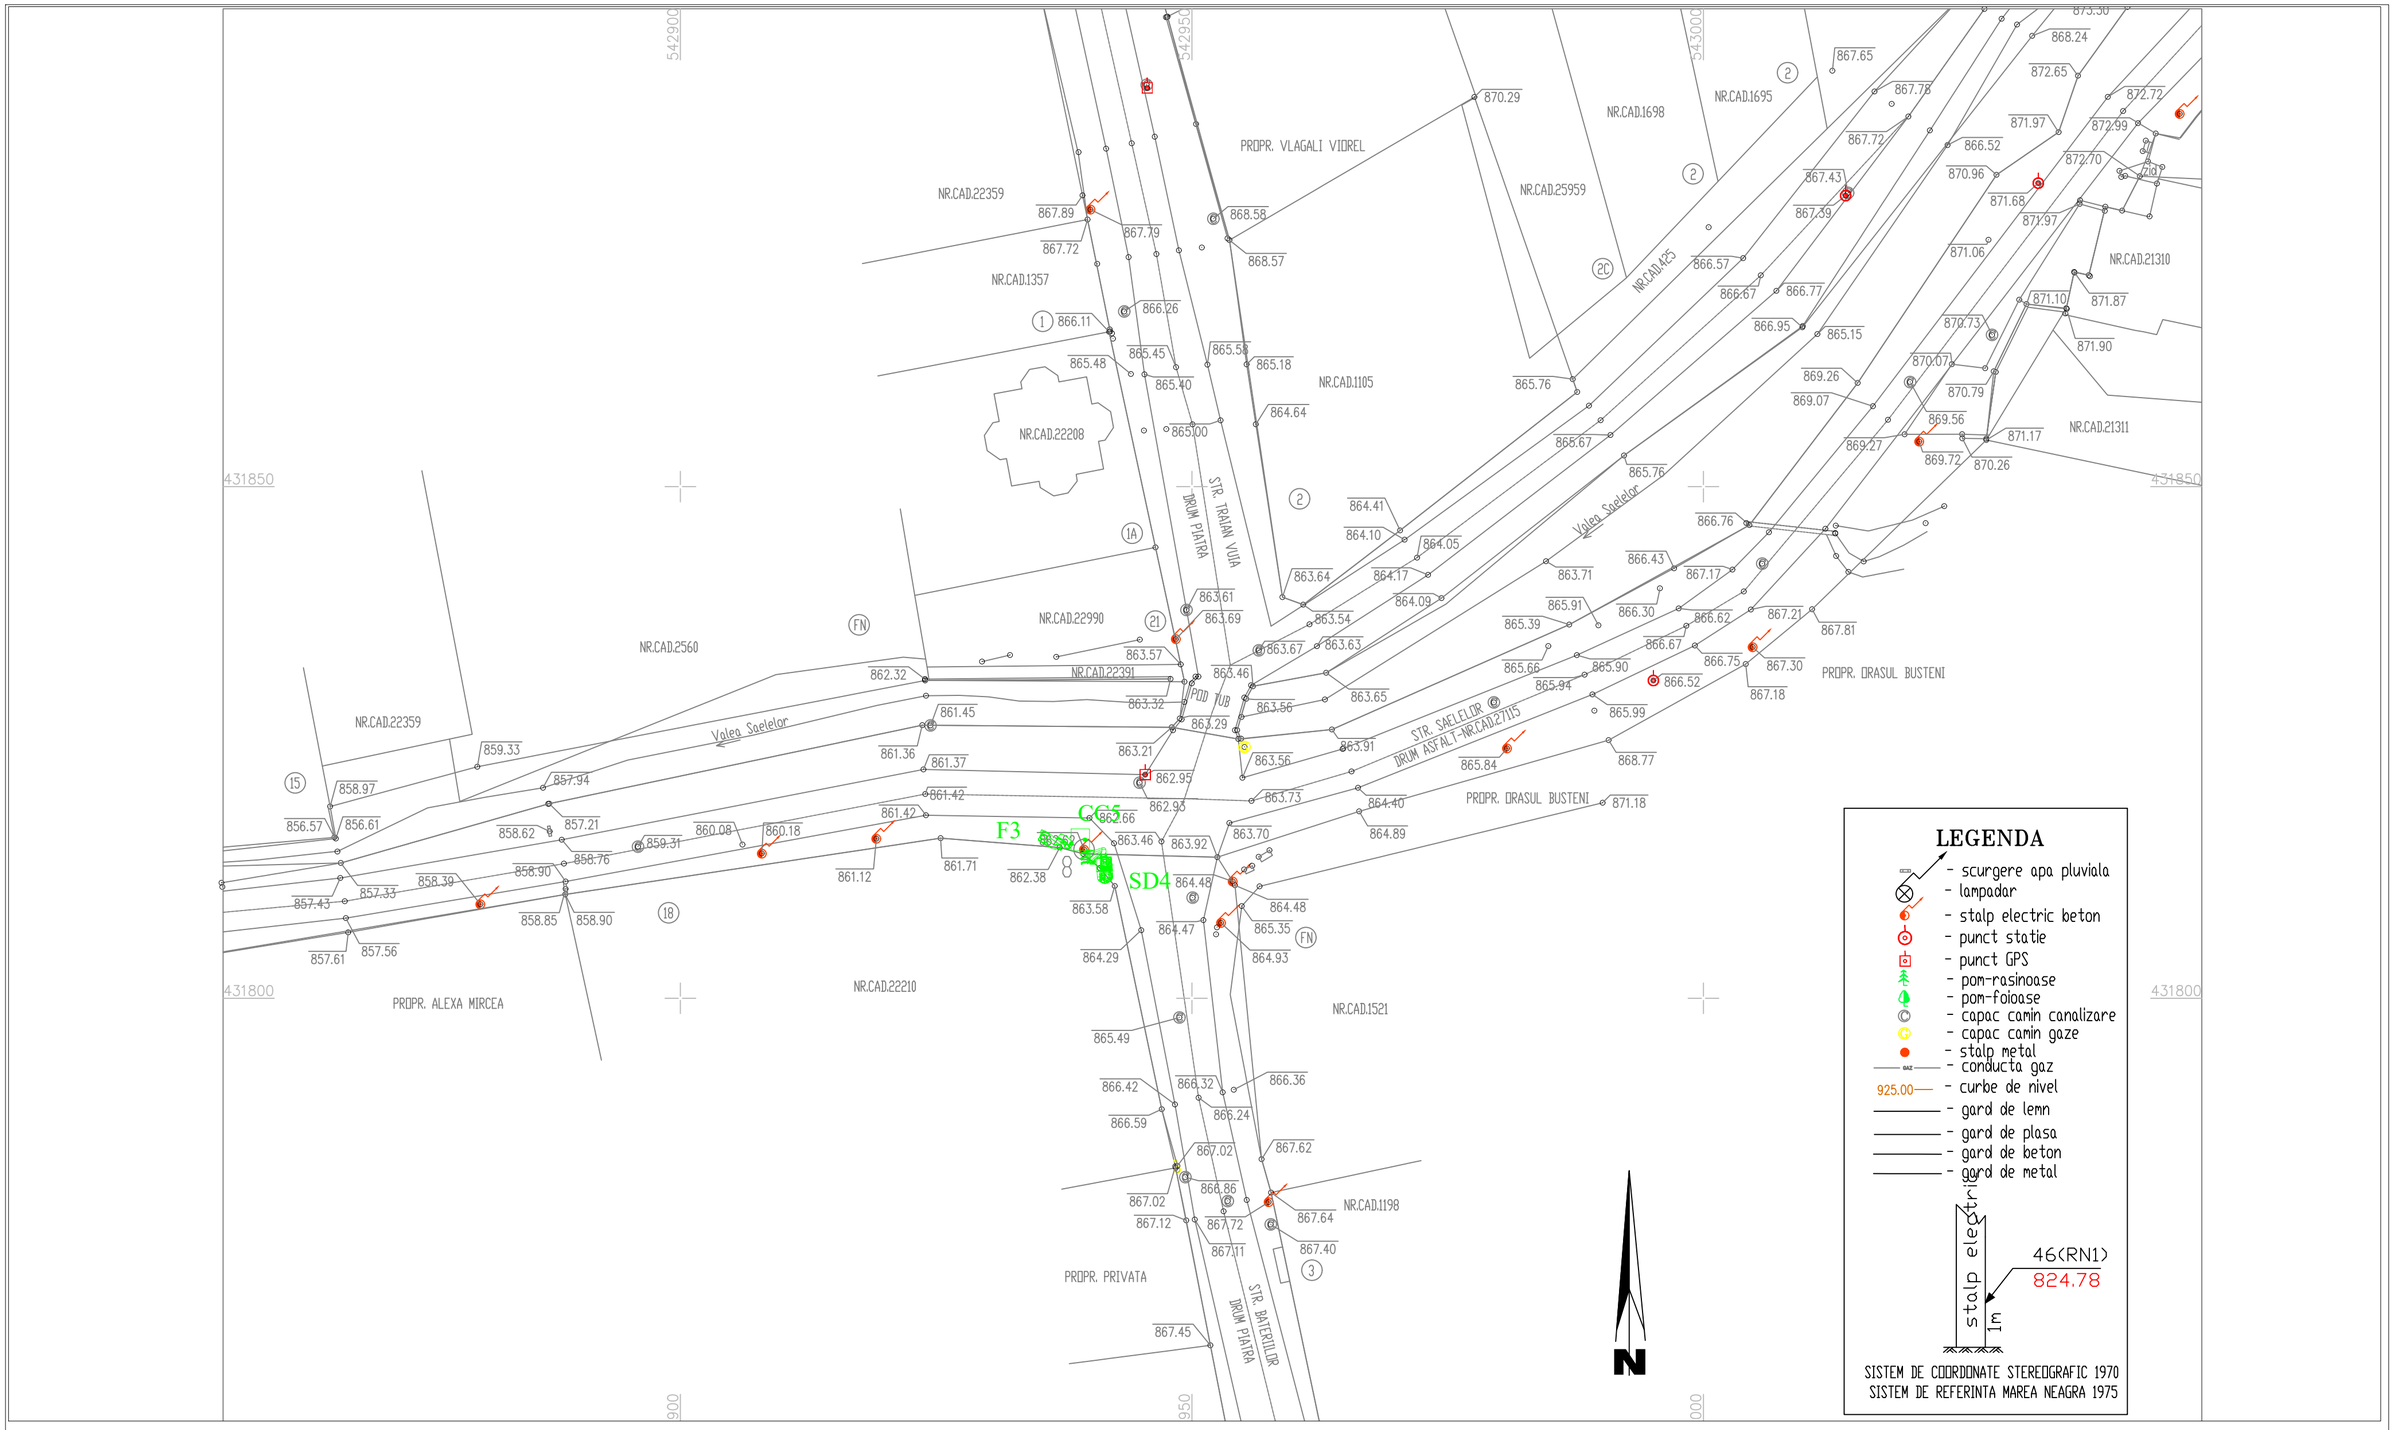

LEGENDA:

	Camera video tip FIXA - 8Mpx
	Camera video tip LPR/ANPR - 4Mpx, minim 70Km/h
	Camera video tip LPR/ANPR - 4Mpx, minim 120Km/h
	Camera video tip Speed Dome + Panoramic - 4Mpx
	Cablu date tip FTP cu sufa
	Cablu alimentare 3x2,5mm sau 3x1,5mm
	Cutie conexiuni metalica 380x210x300, necesita alimentare 230V

VERIFICATOR/ EXPERT	NUME	SEMNATURA	CERINTA	REFERAT/EXPERTIZA/DATA:
	ing. Silviu Gheorghe			

SCAN ME

SC SECTRON GUARD SRL
J34/311/2016
RO 36195078

SECTRON GUARD

Beneficiar : UATO BUSTENI
Bd Libertatii, nr 91, Oras Busteni
jud. Prahova

Proiect nr. 252/2023


SPECIFICATIE	NUME	SEMNATURA	Scara: 1:500
SEF PROIECT	ing. G. Serban		
PROIECTAT	ing. G. Serban		Data: 12.2023
DESENAT	ing. A. Anghel		

Proiect:
SISTEMUL DE DETECTIE SI SEMNALIZARE EFRACTII, SISTEM SUPRAVEGHERE VIDEO SI SISTEM CONTROL ACCES ASIGURARE DE SISTEME ITS IN ORASUL BUSTENI

Faza PT-DDE

Plansa : AMPLASARE CAMERE CC5
Str Saelelor - Str Bateriilor


Plansa nr. CS-05

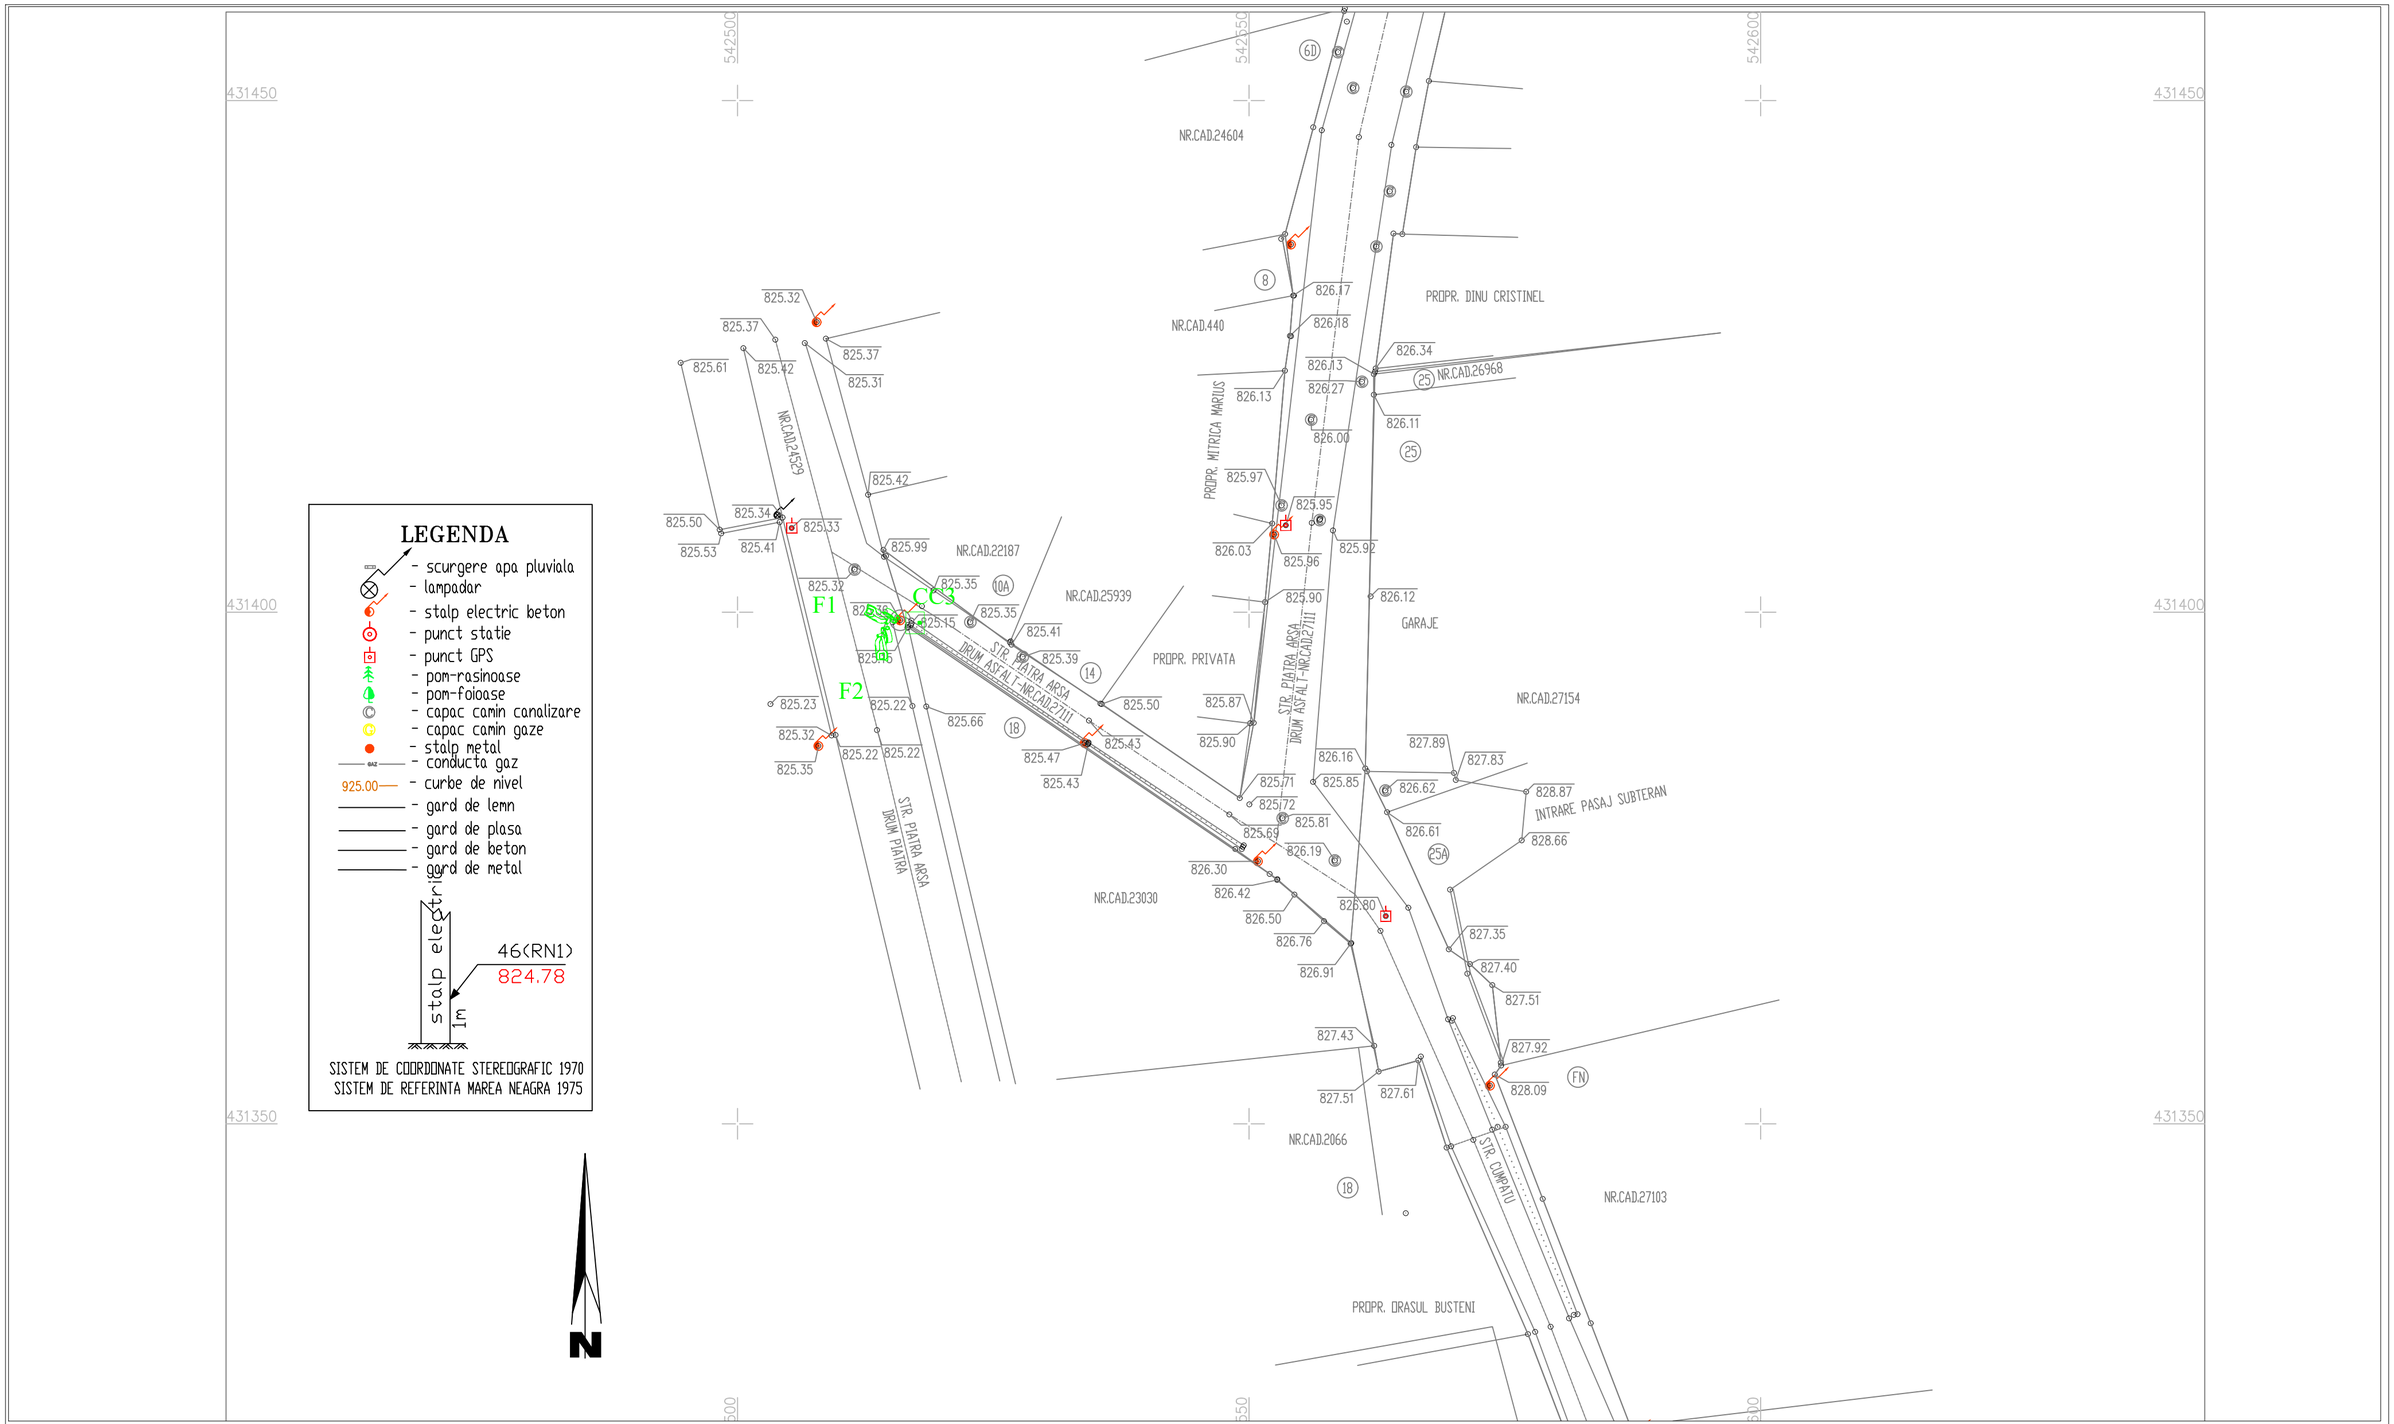

LEGENDA:

	Camera video tip FIXA - 8Mpx
	Camera video tip LPR/ANPR - 4Mpx, minim 70Km/h
	Camera video tip LPR/ANPR - 4Mpx, minim 120Km/h
	Camera video tip Speed Dome + Panoramic - 4Mpx
	Cablu date tip FTP cu sufa
	Cablu alimentare 3x2,5mm sau 3x1,5mm
	Cutie conexiuni metalica 380x210x300, necesita alimentare 230V


VERIFICATOR/ EXPERT	NUME	SEMNATURA	CERINTA	REFERAT/EXPERTIZA/DATA:	
	ing. Silviu Gheorghe				
SCAN ME	SC SECTRON GUARD SRL J34/311/2016 RO 36195078	SECTRON GUARD		Beneficiar : UAT O BUSTENI Bd Libertatii, nr 91, Oras Busteni jud. Prahova	Proiect nr. 252/2023
SPECIFICATIE	NUME	SEMNATURA	Scara: 1:500	Proiect: SISTEMUL DE DETECTIE SI SEMNALIZARE EFRACTII, SISTEM SUPRAVEGHERE VIDEO SI SISTEM CONTROL ACCES ASIGURARE DE SISTEME ITS IN ORASUL BUSTENI	Faza PT-DDE
SEF PROIECT	ing. G. Serban				
PROIECTAT	ing. G. Serban		Data: 12.2023	Plansa : AMPLASARE CAMERE CC3 Str Piatra Arsa – Iung CF	Plansa nr. CS-06
DESENAT	ing. A. Anghel				

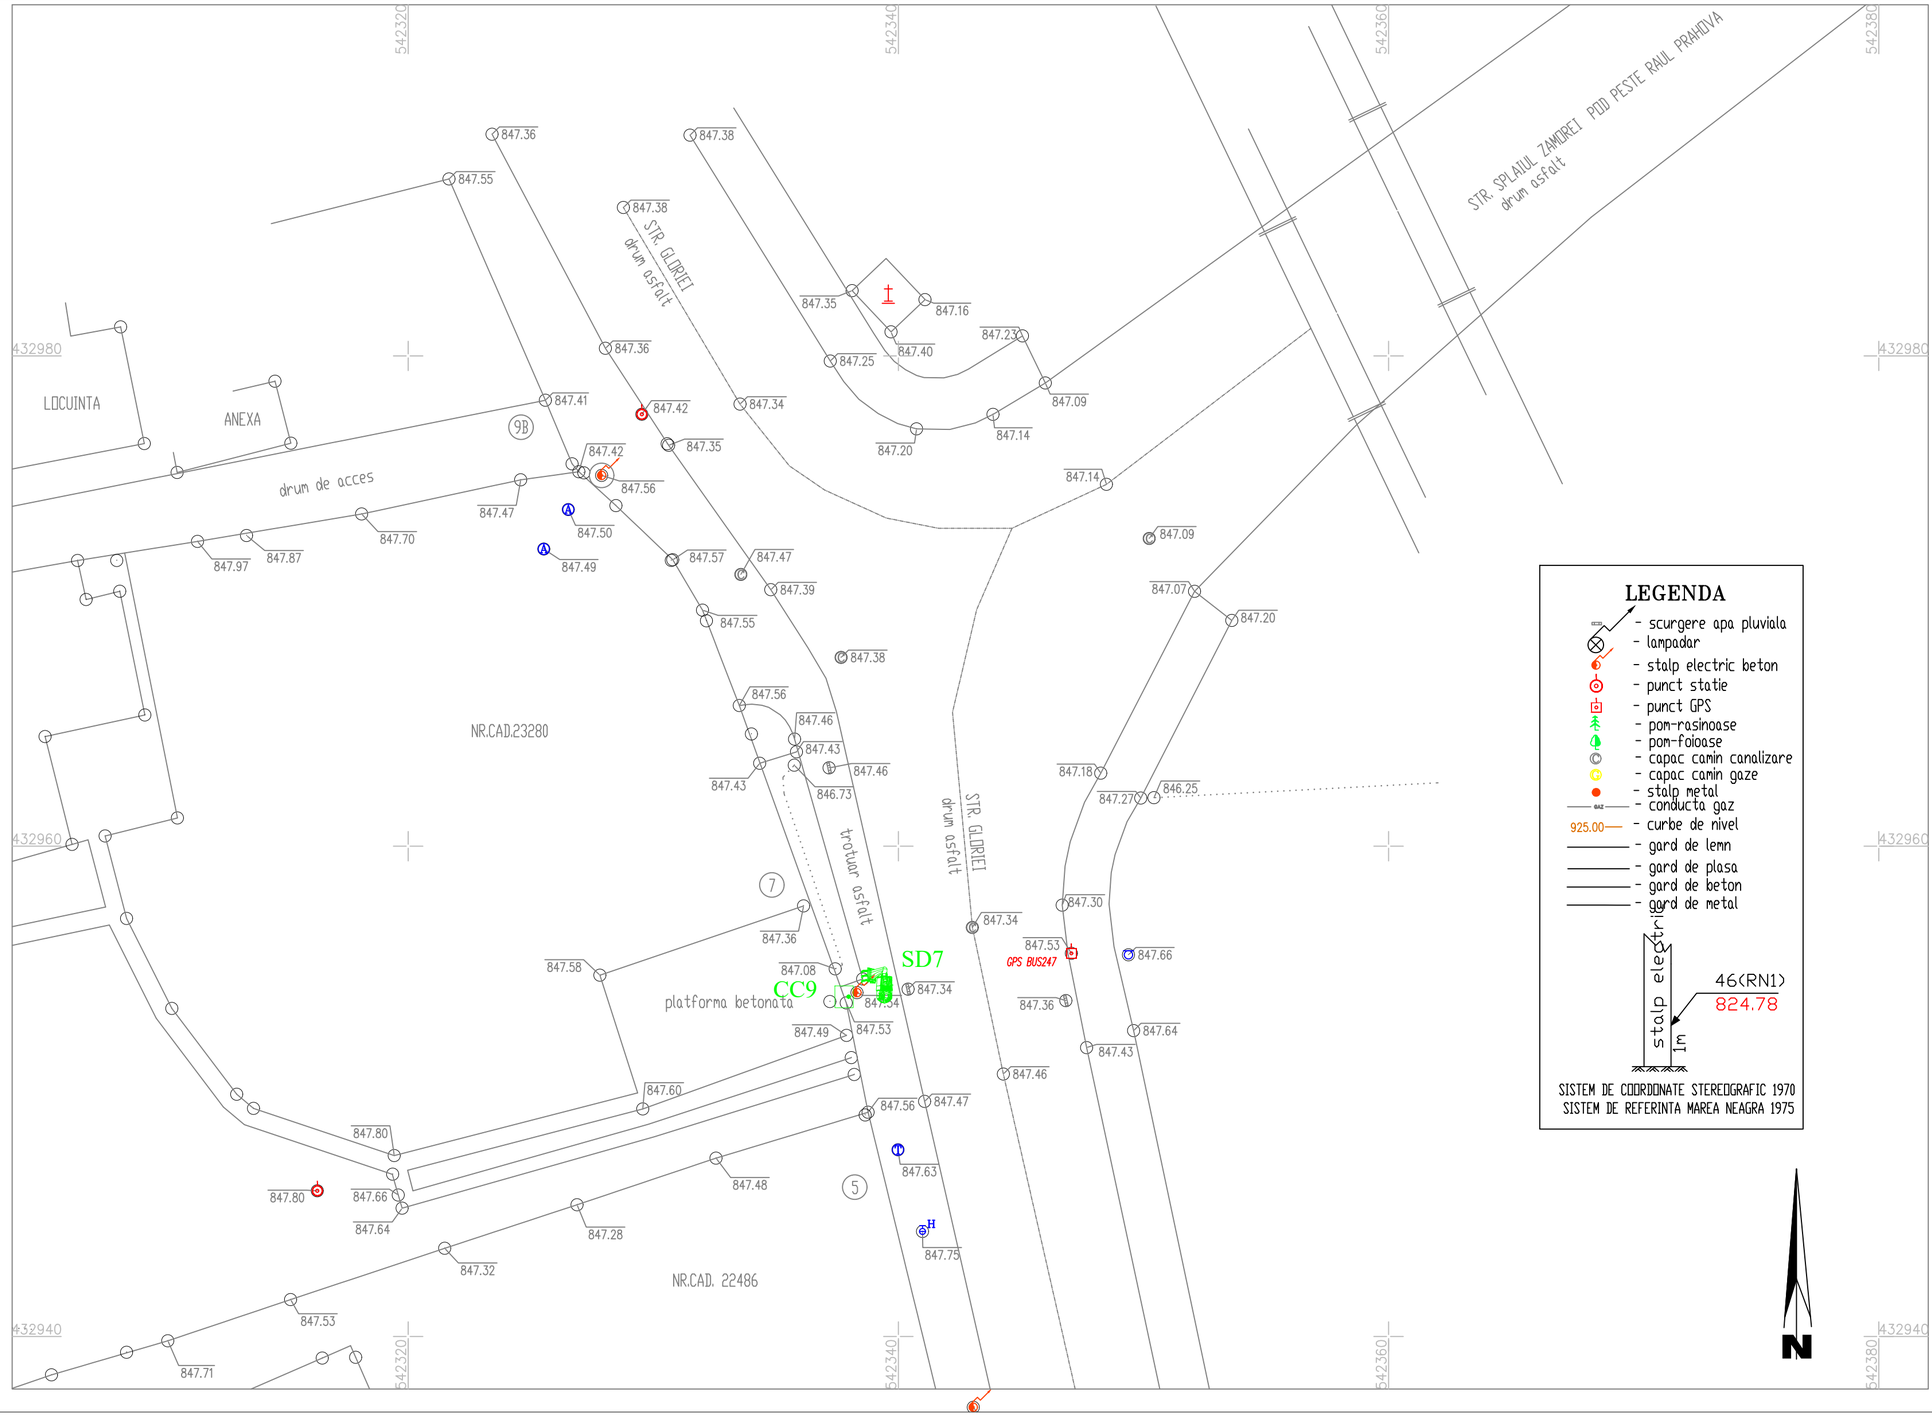

LEGENDA:

	Camera video tip FIXA - 8Mpx
	Camera video tip LPR/ANPR - 4Mpx, minim 70Km/h
	Camera video tip LPR/ANPR - 4Mpx, minim 120Km/h
	Camera video tip Speed Dome + Panoramic - 4Mpx
	Cablu date tip FTP cu sufa
	Cablu alimentare 3x2,5mm sau 3x1,5mm
	Cutie conexiuni metalica 380x210x300, necesita alimentare 230V


VERIFICATOR/ EXPERT	NUME ing. Silviu Gheorghe	SEMNATURA	CERINTA	REFERAT/EXPERTIZA/DATA:
SCAN ME	SC SECTRON GUARD SRL J34/311/2016 RO 36195078	SECTRON GUARD		Beneficiar : UATO BUSTENI Bd Libertatii, nr 91, Oras Busteni jud. Prahova
				Proiect nr. 252/2023
SPECIFICATIE	NUME	SEMNATURA	Scara: 1:500	Proiect: SISTEMUL DE DETECTIE SI SEMNALIZARE EFRACTII, SISTEM SUPRAVEGHERE VIDEO SI SISTEM CONTROL ACCES ASIGURARE DE SISTEME ITS IN ORASUL BUSTENI
				Faza PT–DDE
SEF PROIECT	ing. G. Serban			
PROIECTAT	ing. G. Serban		Data: 12.2023	
DESENAT	ing. A. Anghel			Plansa : AMPLASARE CAMERE CC9 Str Gloriei – Splaiul Zamorei
				Plansa nr. CS–07

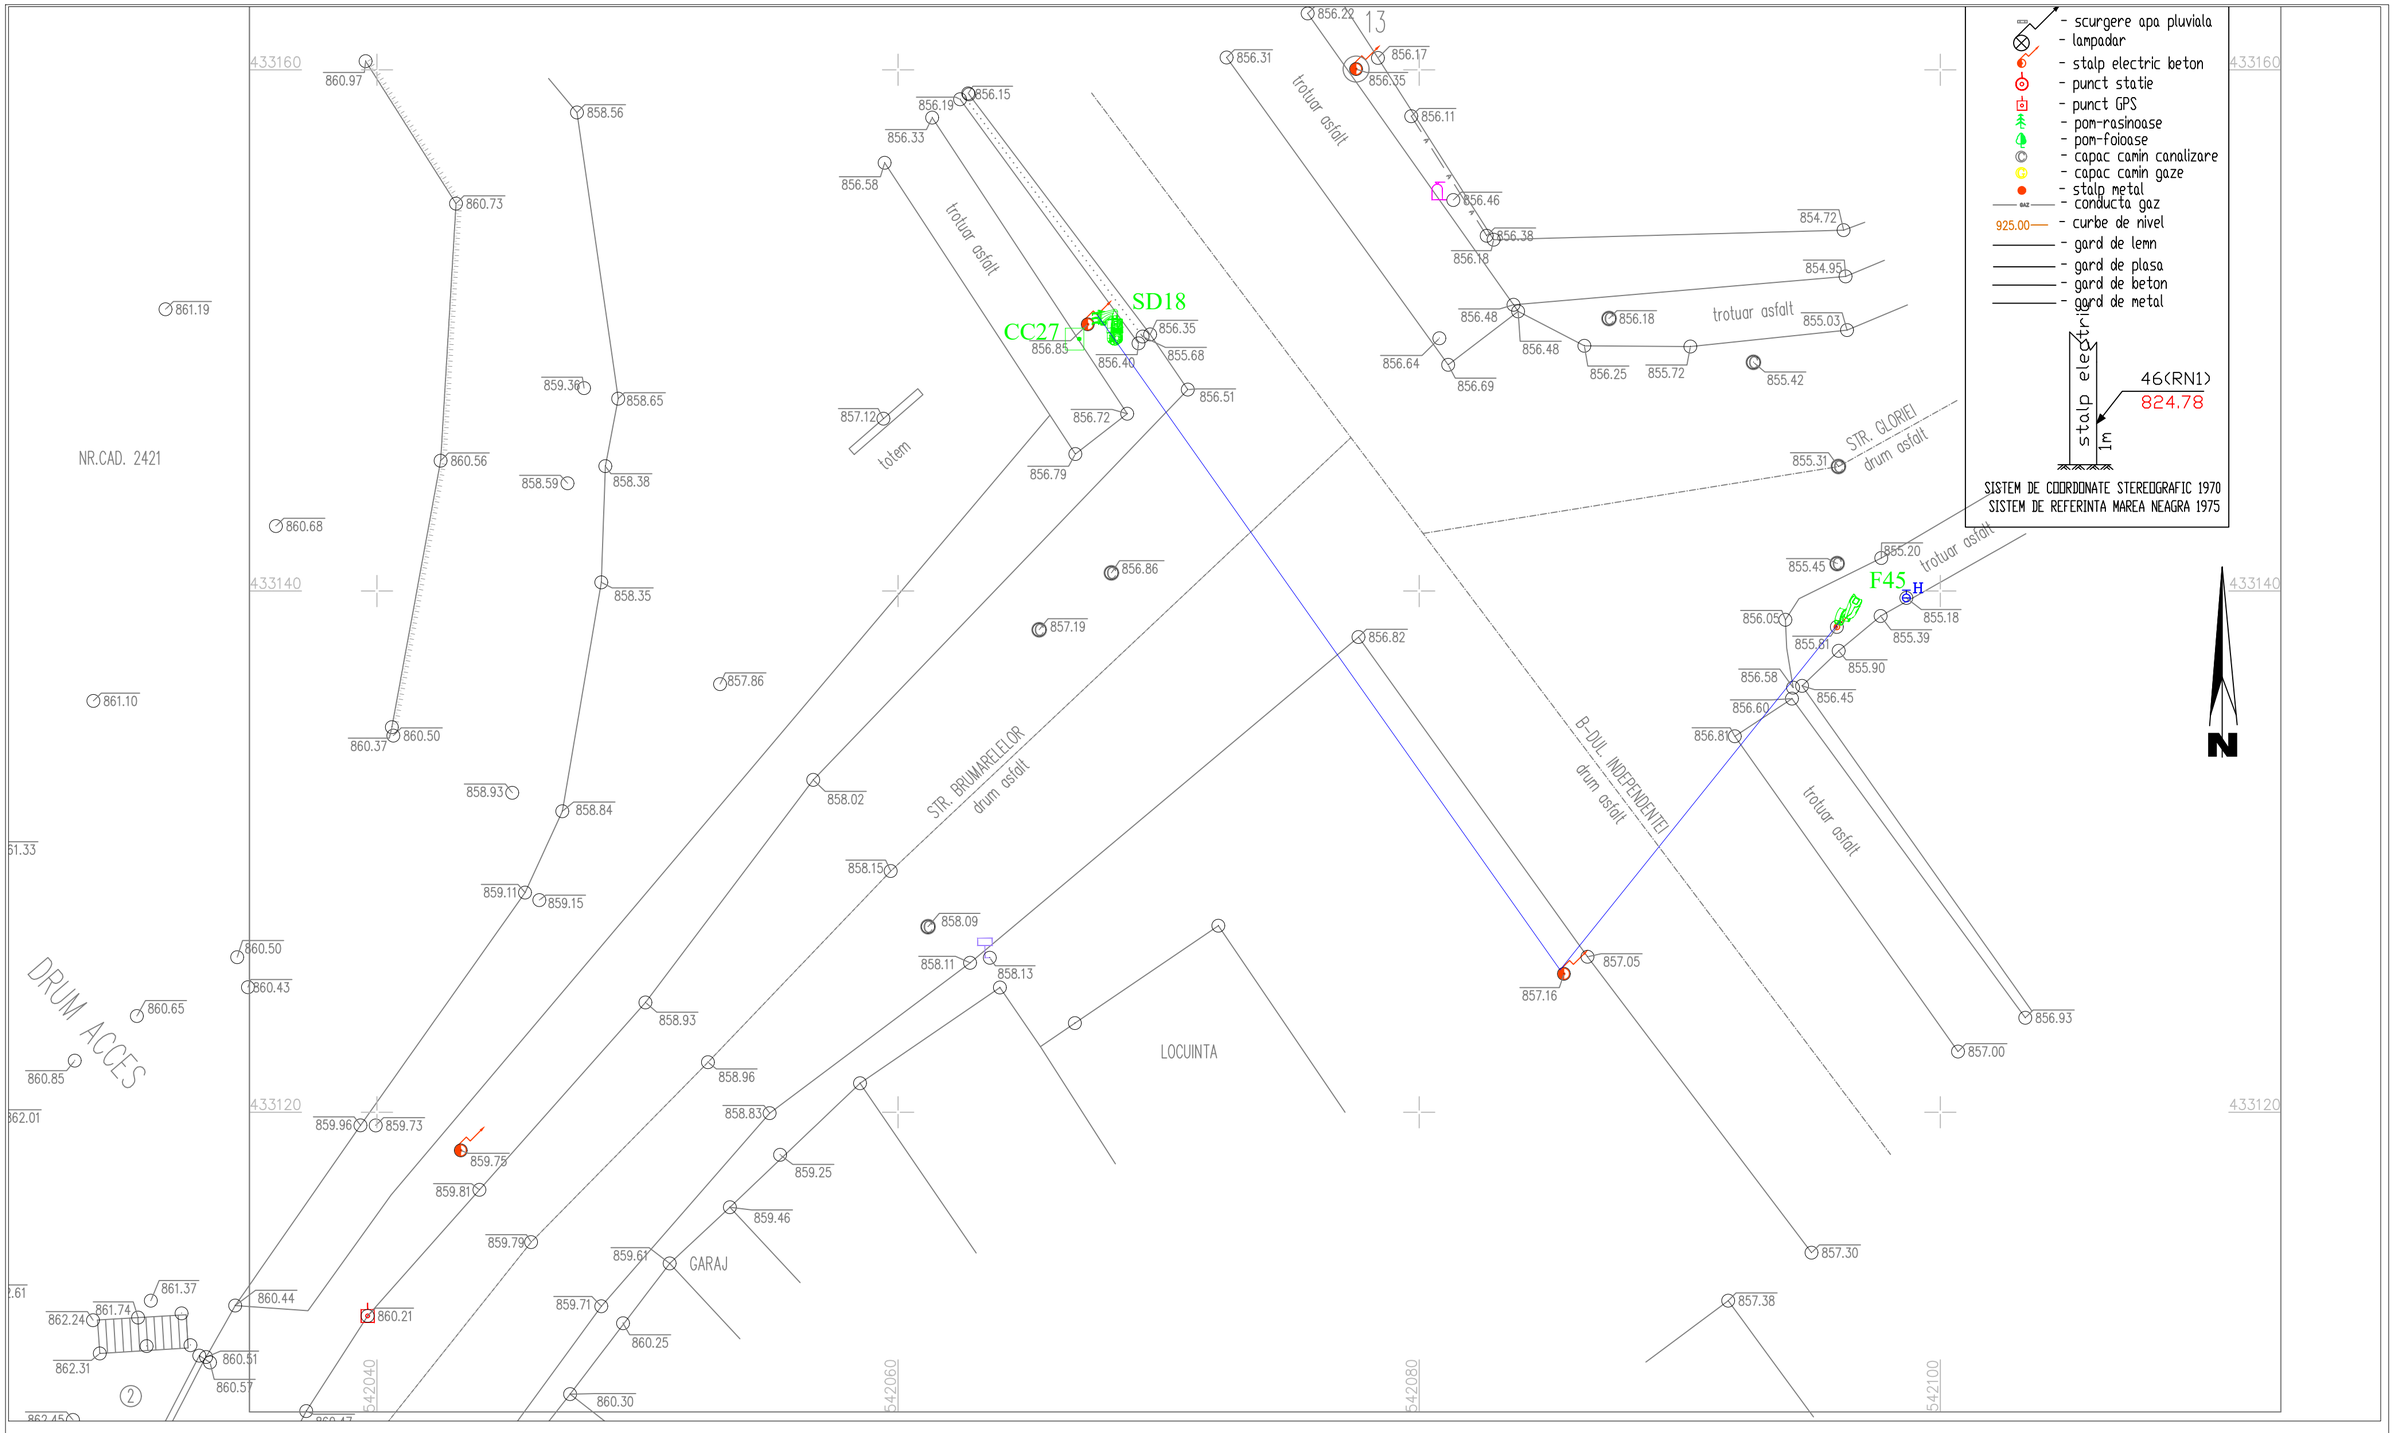

LEGENDA:

	Camera video tip FIXA - 8Mpx
	Camera video tip LPR/ANPR - 4Mpx, minim 70Km/h
	Camera video tip LPR/ANPR - 4Mpx, minim 120Km/h
	Camera video tip Speed Dome + Panoramic - 4Mpx
	Cablu date tip FTP cu sufa
	Cablu alimentare 3x2,5mm sau 3x1,5mm
	Cutie conexiuni metalica 380x210x300, necesita alimentare 230V

VERIFICATOR/ EXPERT	NUME ing. Silviu Gheorghe	SEMNATURA	CERINTA	REFERAT/EXPERTIZA/DATA:
SCAN ME	SC SECTRON GUARD SRL J34/311/2016 RO 36195078	SECTRON GUARD		Beneficiar : UATO BUSTENI Bd Libertatii, nr 91, Oras Busteni jud. Prahova
				Proiect nr. 252/2023
SPECIFICATIE	NUME	SEMNATURA	Scara: 1:500	Proiect: SISTEMUL DE DETECTIE SI SEMNALIZARE EFRACTII, SISTEM SUPRAVEGHERE VIDEO SI SISTEM CONTROL ACCES ASIGURARE DE SISTEME ITS IN ORASUL BUSTENI
				Faza PT–DDE
SEF PROIECT	ing. G. Serban			
PROIECTAT	ing. G. Serban		Data: 12.2023	Plansa : AMPLASARE CAMERE CC27 Str Brumarelelor – B-dul Indenpendentei
DESENAT	ing. A. Anghel			Plansa nr. CS–08

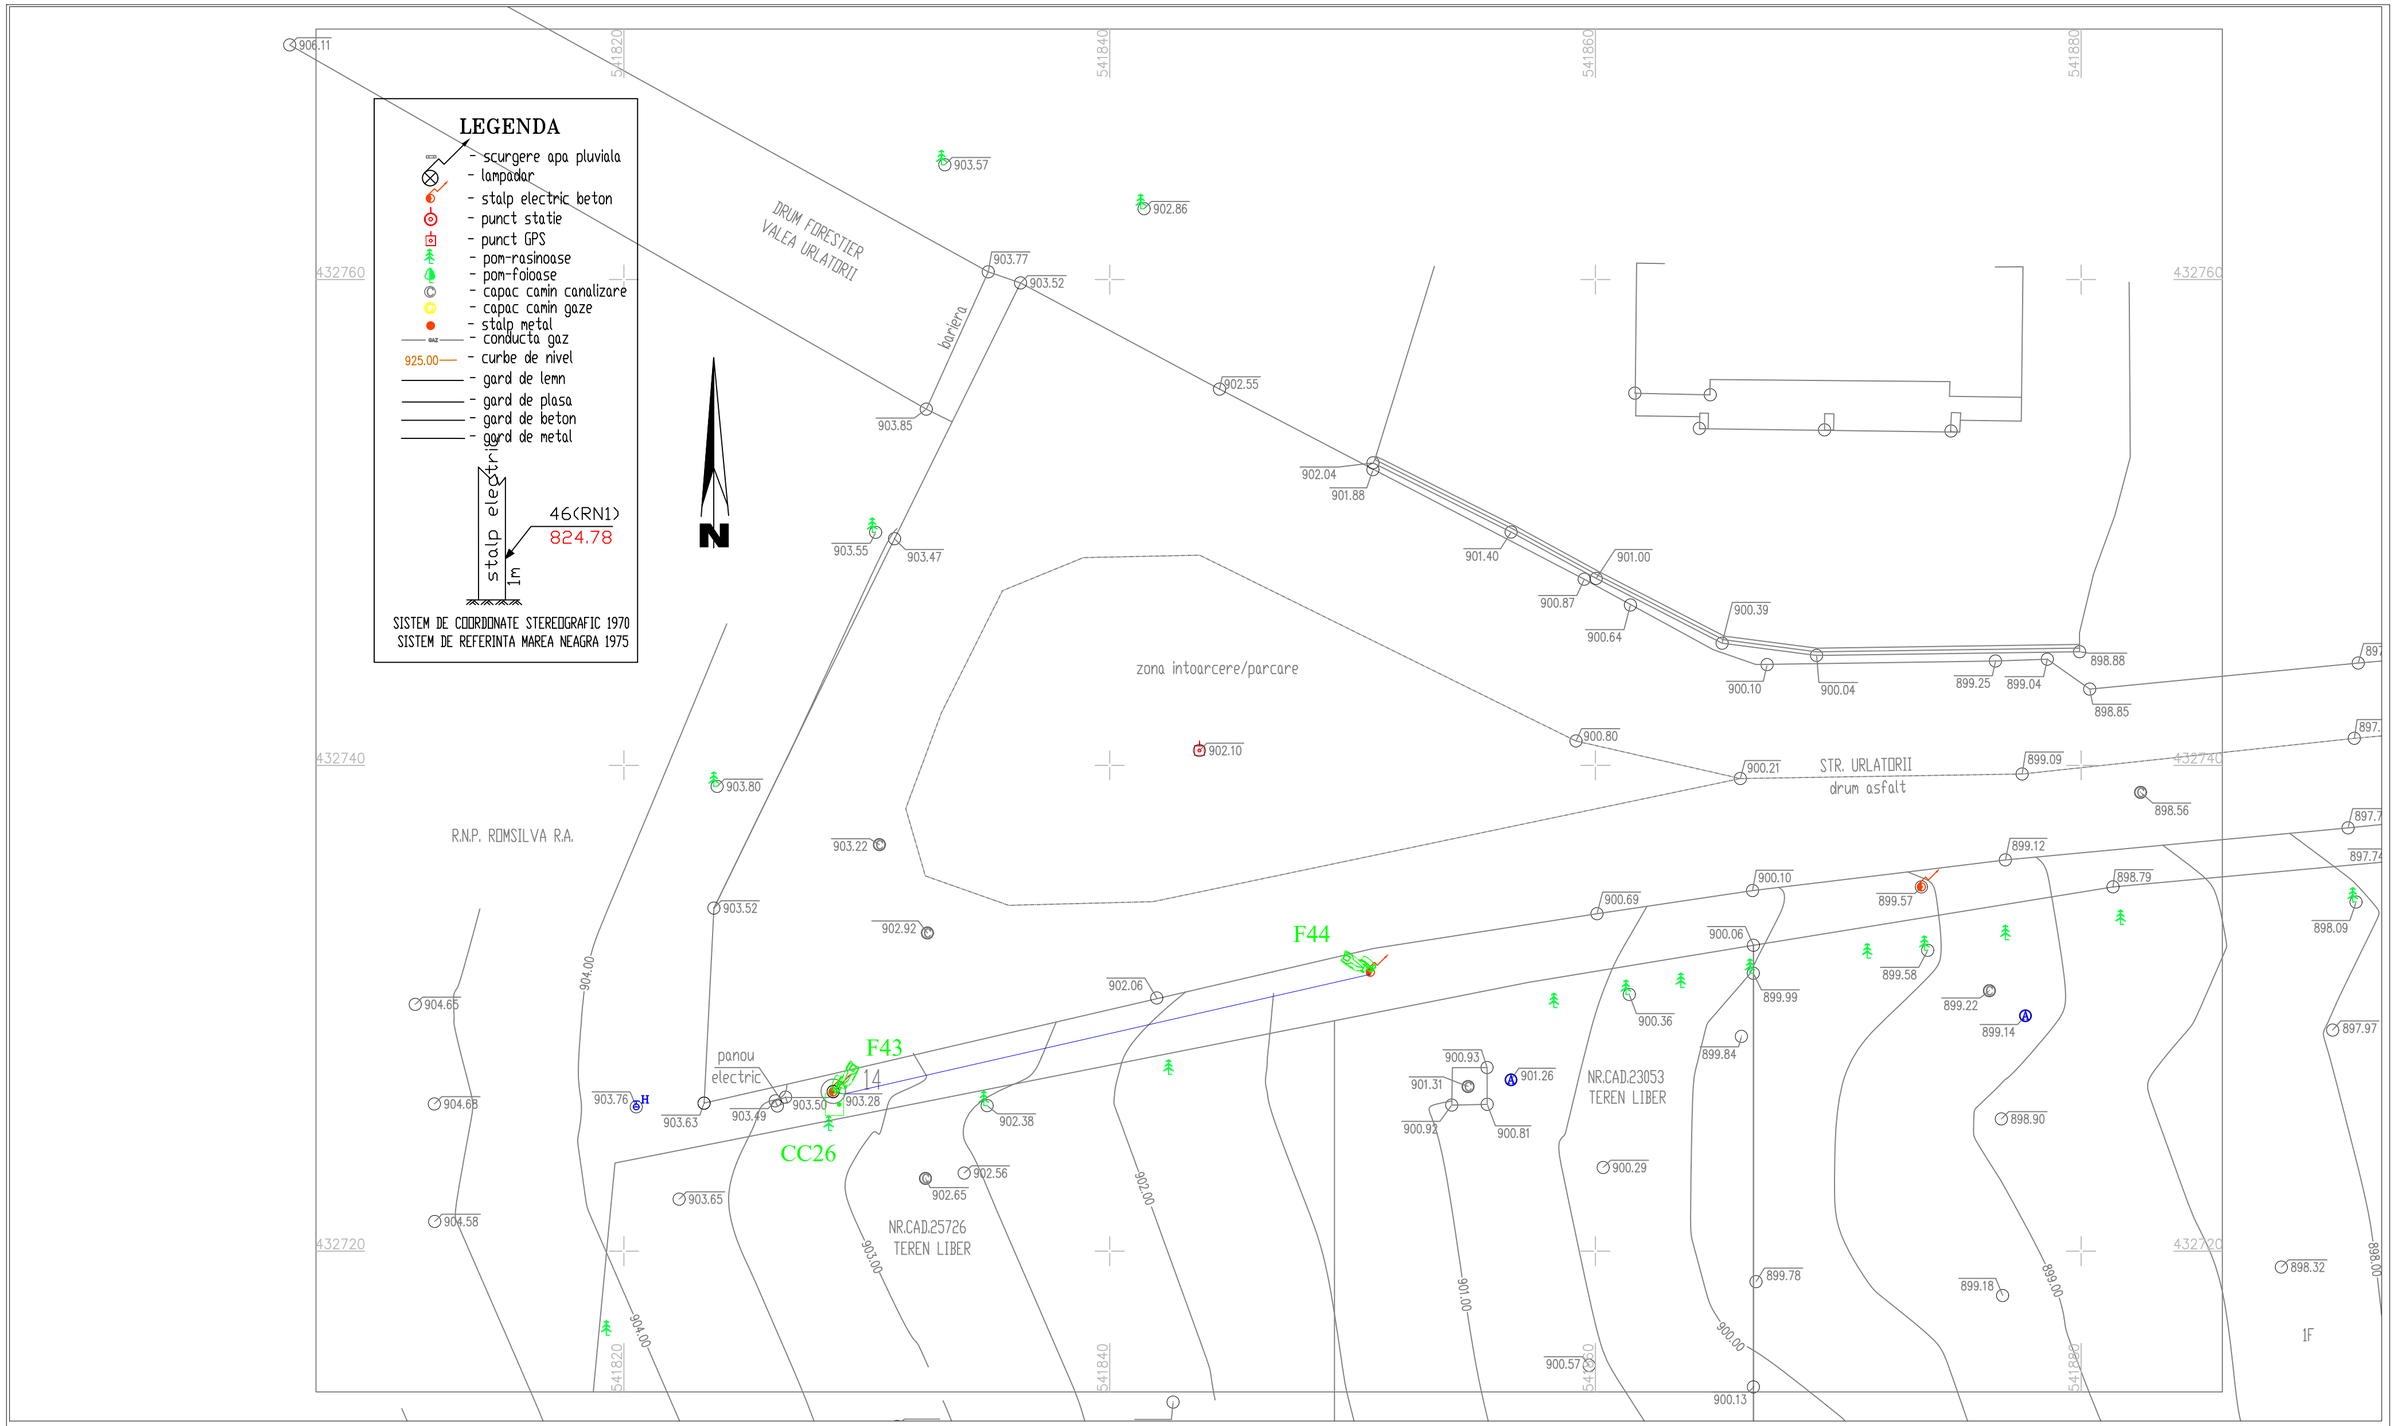

LEGENDA:

	Camera video tip FIXA - 8Mpx
	Camera video tip LPR/ANPR - 4Mpx, minim 70Km/h
	Camera video tip LPR/ANPR - 4Mpx, minim 120Km/h
	Camera video tip Speed Dome + Panoramic - 4Mpx
	Cablu date tip FTP cu sufa
	Cablu alimentare 3x2,5mm sau 3x1,5mm
	Cutie conexiuni metalica 380x210x300, necesita alimentare 230V

VERIFICATOR/ EXPERT	NUME	SEMNATURA	CERINTA	REFERAT/EXPERTIZA/DATA:
	ing. Silviu Gheorghe			

SCAN ME

SC SECTRON GUARD SRL
J34/311/2016
RO 36195078

SECTRON GUARD

Beneficiar : UATO BUSTENI
Bd Libertatii, nr 91, Oras Busteni
jud. Prahova

Proiect nr. 252/2023


SPECIFICATIE	NUME	SEMNATURA	Scara: 1:500
SEF PROIECT	ing. G. Serban		
PROIECTAT	ing. G. Serban		Data: 12.2023
DESENAT	ing. A. Anghel		

Proiect:
SISTEMUL DE DETECTIE SI SEMNALIZARE EFRACTII, SISTEM SUPRAVEGHERE VIDEO SI SISTEM CONTROL ACCES ASIGURARE DE SISTEME ITS IN ORASUL BUSTENI

Faza PT-DDE

Plansa : AMPLASARE CAMERE CC26
Str Urlatorii - spre Cascada


Plansa nr. CS-09

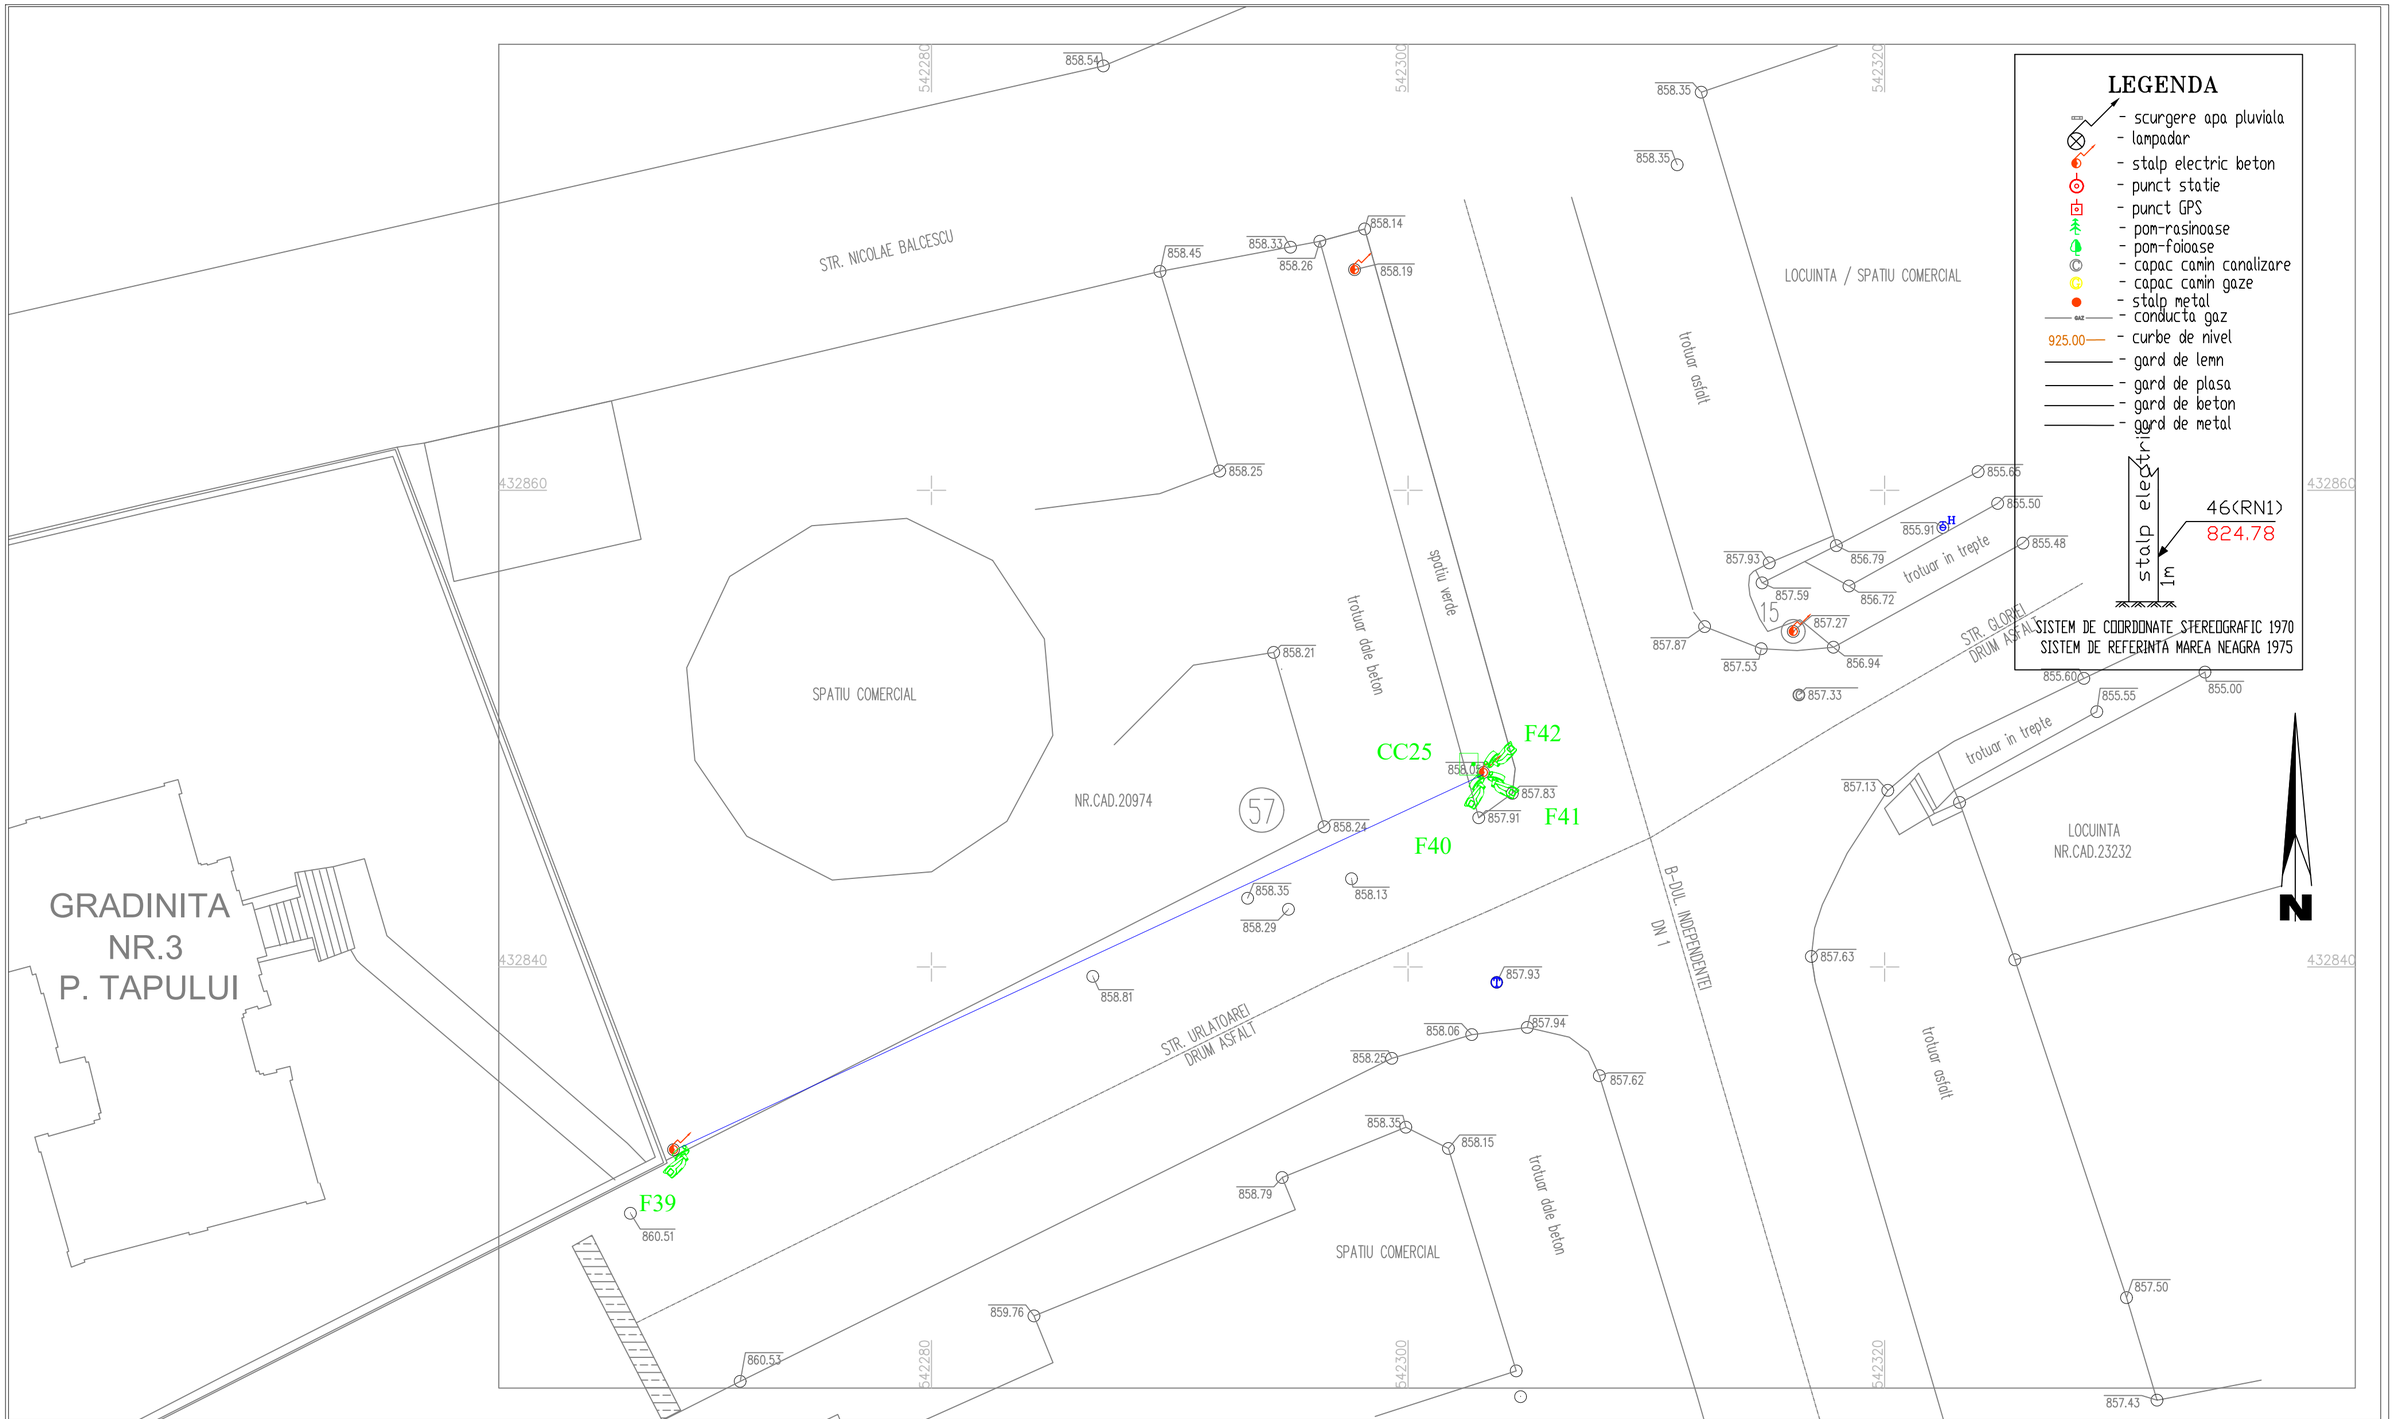

LEGENDA:

	Camera video tip FIXA - 8Mpx
	Camera video tip LPR/ANPR - 4Mpx, minim 70Km/h
	Camera video tip LPR/ANPR - 4Mpx, minim 120Km/h
	Camera video tip Speed Dome + Panoramic - 4Mpx
	Cablu date tip FTP cu sufa
	Cablu alimentare 3x2,5mm sau 3x1,5mm
	Cutie conexiuni metalica 380x210x300, necesita alimentare 230V

VERIFICATOR/ EXPERT	NUME	SEMNATURA	CERINTA	REFERAT/EXPERTIZA/DATA:	
	ing. Silviu Gheorghe				
SCAN ME	SC SECTRON GUARD SRL J34/311/2016 RO 36195078	SECTRON GUARD		Beneficiar : UATO BUSTENI Bd Libertatii, nr 91, Oras Busteni jud. Prahova	Proiect nr. 252/2023
SPECIFICATIE	NUME	SEMNATURA	Scara: 1:500	Proiect: SISTEMUL DE DETECTIE SI SEMNALIZARE EFRACTII, SISTEM SUPRAVEGHERE VIDEO SI SISTEM CONTROL ACCES ASIGURARE DE SISTEME ITS IN ORASUL BUSTENI	Faza PT–DDE
SEF PROIECT	ing. G. Serban				
PROIECTAT	ing. G. Serban		Data: 12.2023	Plansa : AMPLASARE CAMERE CC25 Str Urlatorii – B-dul Independentei	Plansa nr. CS–10
DESENAT	ing. A. Anghel				

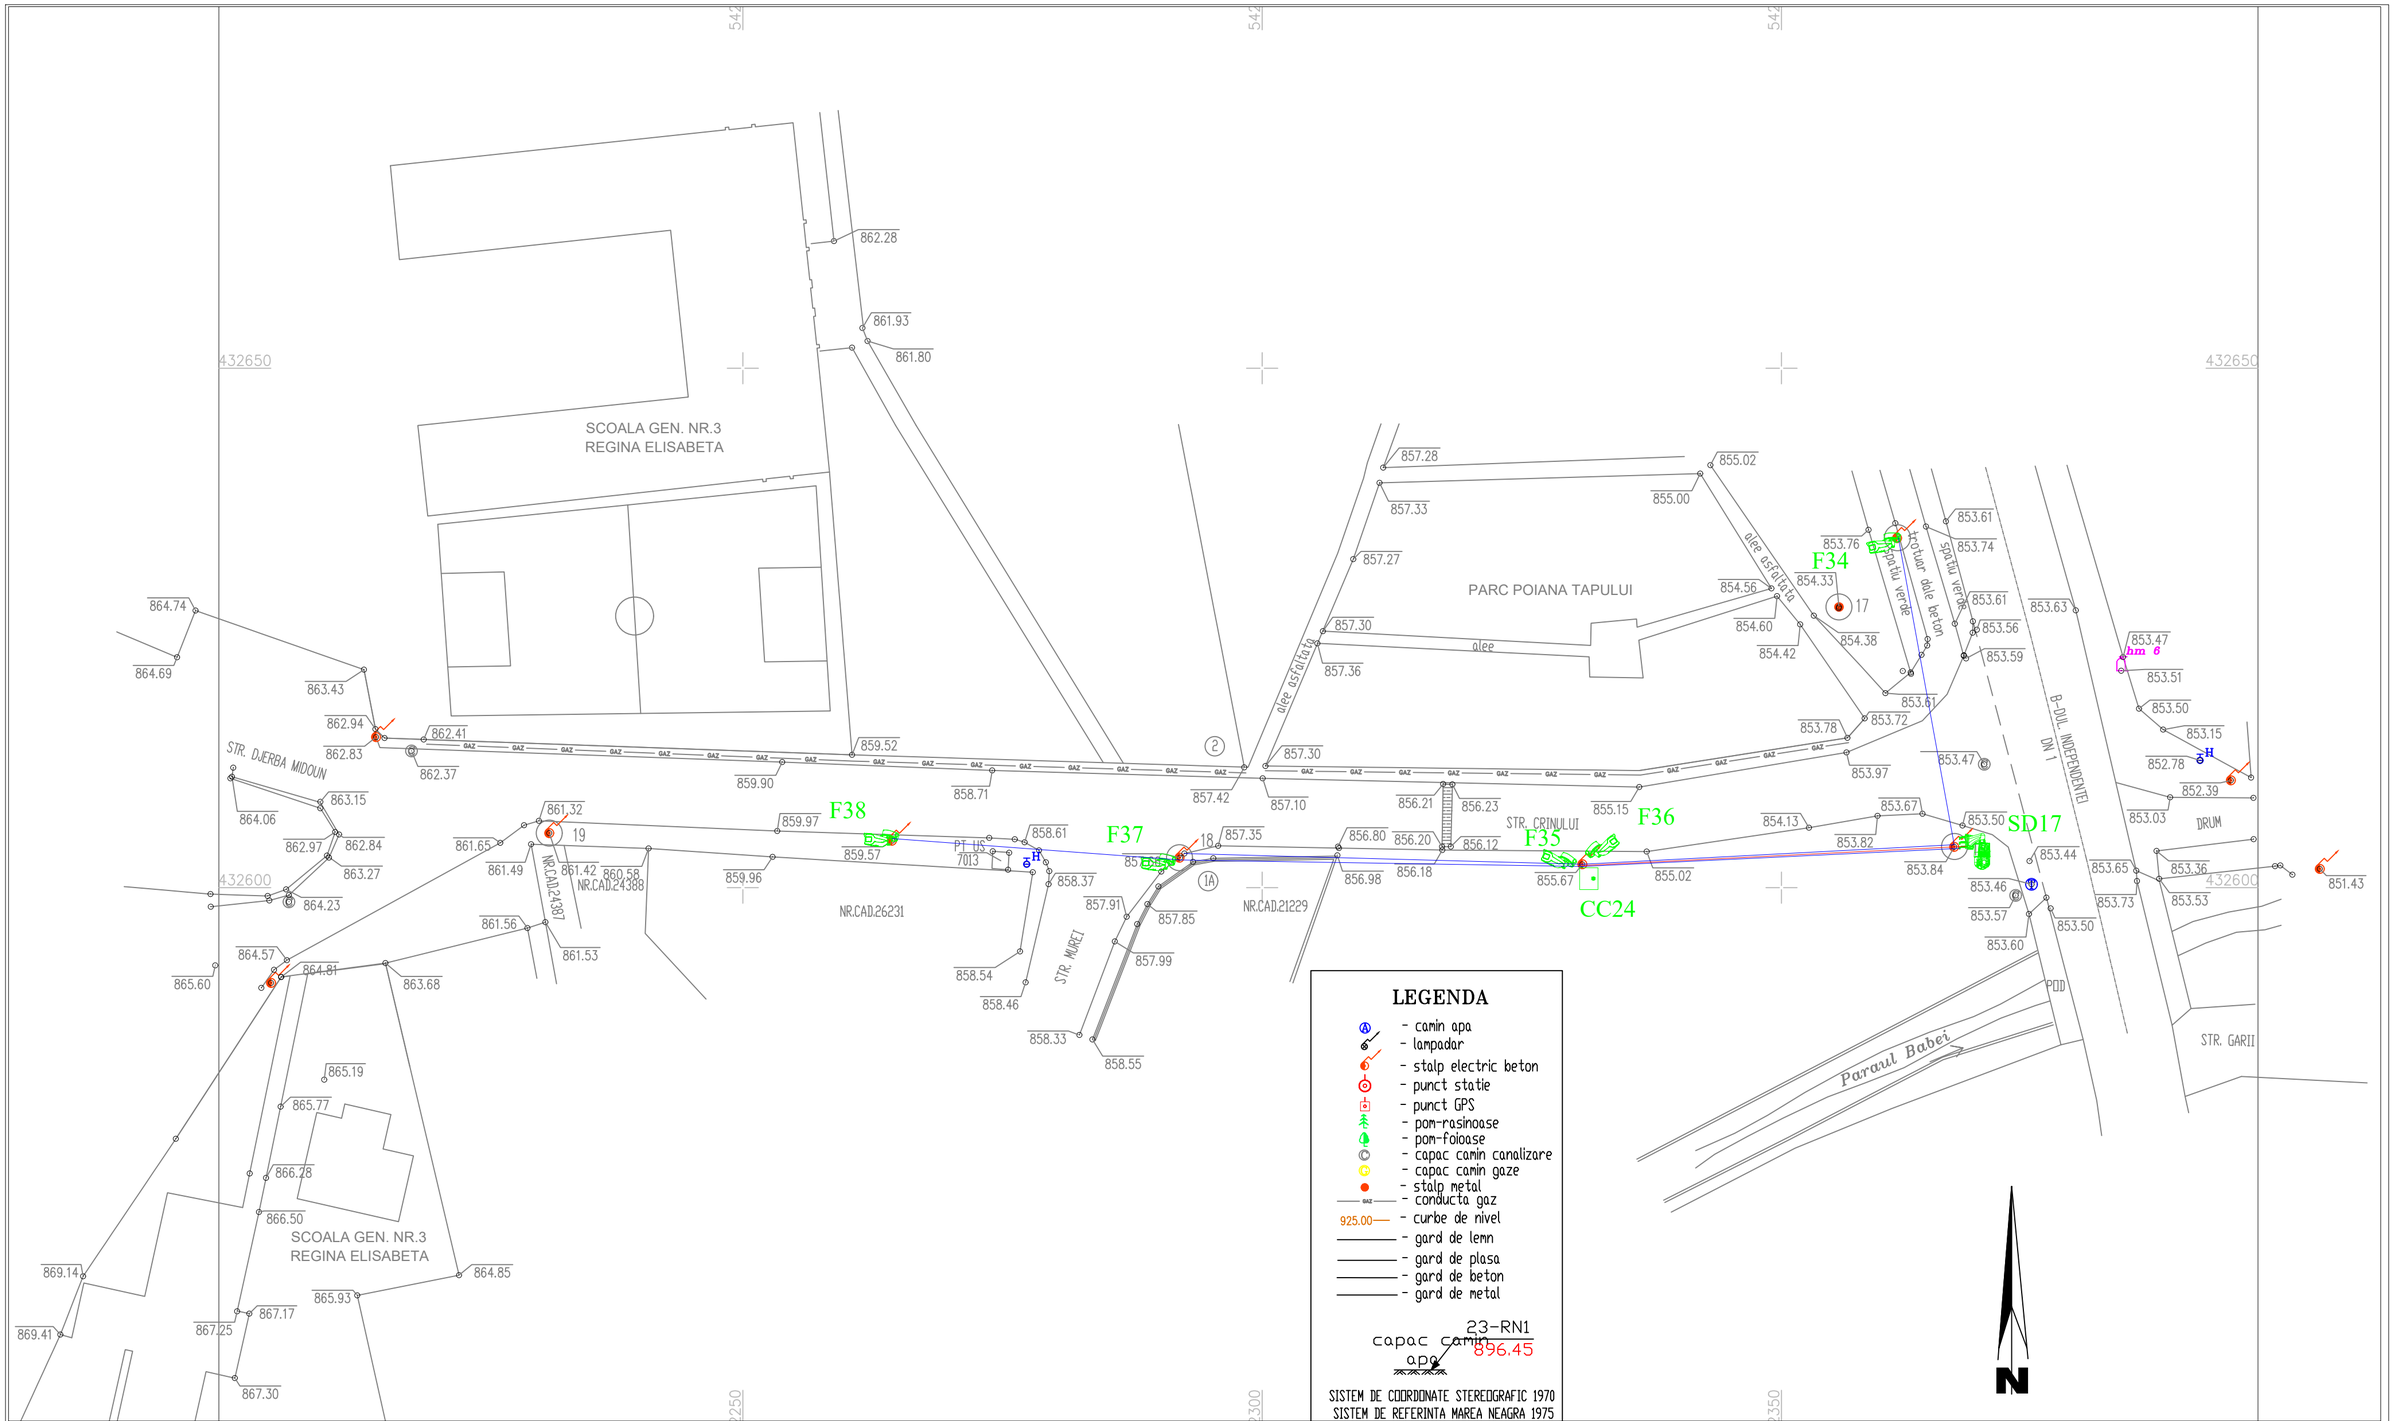

LEGENDA:

	Camera video tip FIXA - 8Mpx
	Camera video tip LPR/ANPR - 4Mpx, minim 70Km/h
	Camera video tip LPR/ANPR - 4Mpx, minim 120Km/h
	Camera video tip Speed Dome + Panoramic - 4Mpx
	Cablu date tip FTP cu sufa
	Cablu alimentare 3x2,5mm sau 3x1,5mm
	Cutie conexiuni metalica 380x210x300, necesita alimentare 230V

VERIFICATOR/ EXPERT	NUME	SEMNATURA	CERINTA	REFERAT/EXPERTIZA/DATA:
	ing. Silviu Gheorghe			

SCAN ME

SC SECTRON GUARD SRL
J34/311/2016
RO 36195078

SECTRON GUARD

Beneficiar : UATO BUSTENI
Bd Libertatii, nr 91, Oras Busteni
jud. Prahova

Proiect nr. 252/2023


SPECIFICATIE	NUME	SEMNATURA	Scara: 1:500
SEF PROIECT	ing. G. Serban		
PROIECTAT	ing. G. Serban		Data: 12.2023
DESENAT	ing. A. Anghel		

Proiect:
SISTEMUL DE DETECTIE SI SEMNALIZARE EFRACTII, SISTEM SUPRAVEGHERE VIDEO SI SISTEM CONTROL ACCES ASIGURARE DE SISTEME ITS IN ORASUL BUSTENI

Faza PT-DDE

Plansa : AMPLASARE CAMERE CC24
Str Crinului – B-dul Independentei – zona Parc

Plansa nr. CS-11

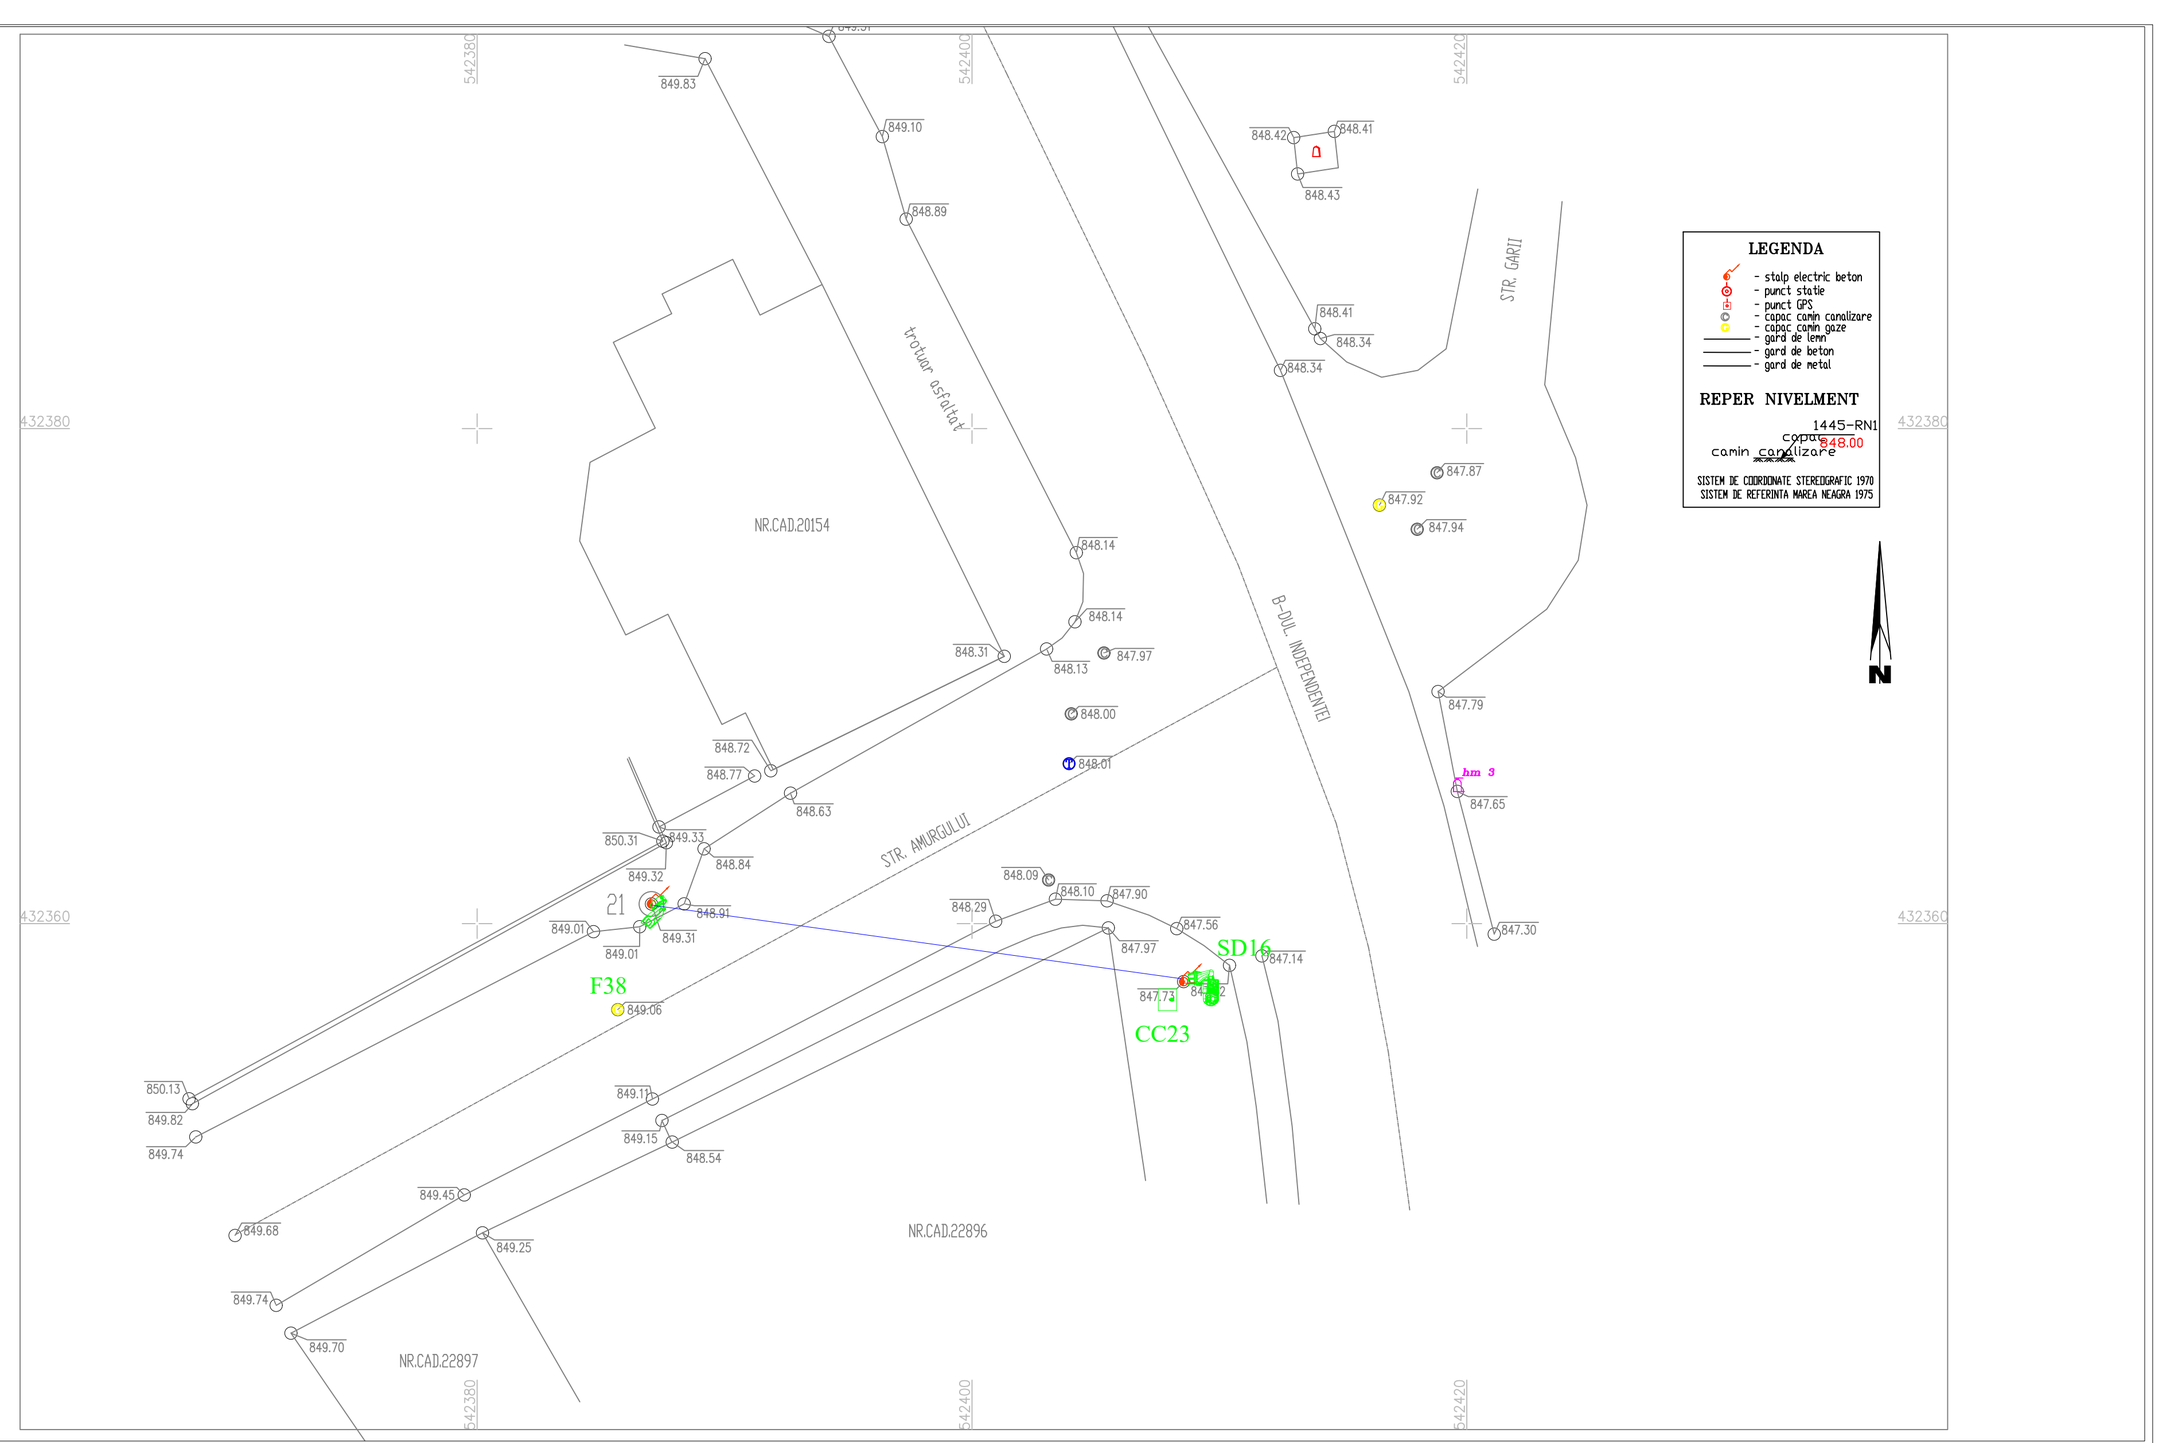

LEGENDA

- stalp electric beton
- punct statie
- punct GPS
- capac camin canalizare
- capac camin gaze
- gard de lemn
- gard de beton
- gard de metal

REPER NIVELMENT

1445-RN1

capac camin canalizare 848.00


SISTEM DE COORDONATE STEREOGRAFIC 1970
SISTEM DE REFERINTA MAREA NEAGRA 1975

N

LEGENDA:

	Camera video tip FIXA - 8Mpx
	Camera video tip LPR/ANPR - 4Mpx, minim 70Km/h
	Camera video tip LPR/ANPR - 4Mpx, minim 120Km/h
	Camera video tip Speed Dome + Panoramic - 4Mpx
	Cablu date tip FTP cu sufa
	Cablu alimentare 3x2,5mm sau 3x1,5mm
	Cutie conexiuni metalica 380x210x300, necesita alimentare 230V


VERIFICATOR/ EXPERT	NUME ing. Silviu Gheorghe	SEMNATURA	CERINTA	REFERAT/EXPERTIZA/DATA:
SCAN ME	SC SECTRON GUARD SRL J34/311/2016 RO 36195078		SECTRON GUARD	Beneficiar : UATO BUSTENI, Bd Libertatii, nr 91, Oras Busteni, jud. Prahova — Proiect nr. 252/2023
SPECIFICATIE	NUME	SEMNATURA	Scara: 1:500	Proiect: SISTEMUL DE DETECTIE SI SEMNALIZARE EFRACTII, SISTEM SUPRAVEGHERE VIDEO SI SISTEM CONTROL ACCES ASIGURARE DE SISTEME ITS IN ORASUL BUSTENI — Faza PT-DDE
SEF PROIECT	ing. G. Serban			
PROIECTAT	ing. G. Serban		Data: 12.2023	Plansa : AMPLASARE CAMERE CC23, Str Amurgului – B-dul Independentei — Plansa nr. CS-12
DESENAT	ing. A. Anghel			

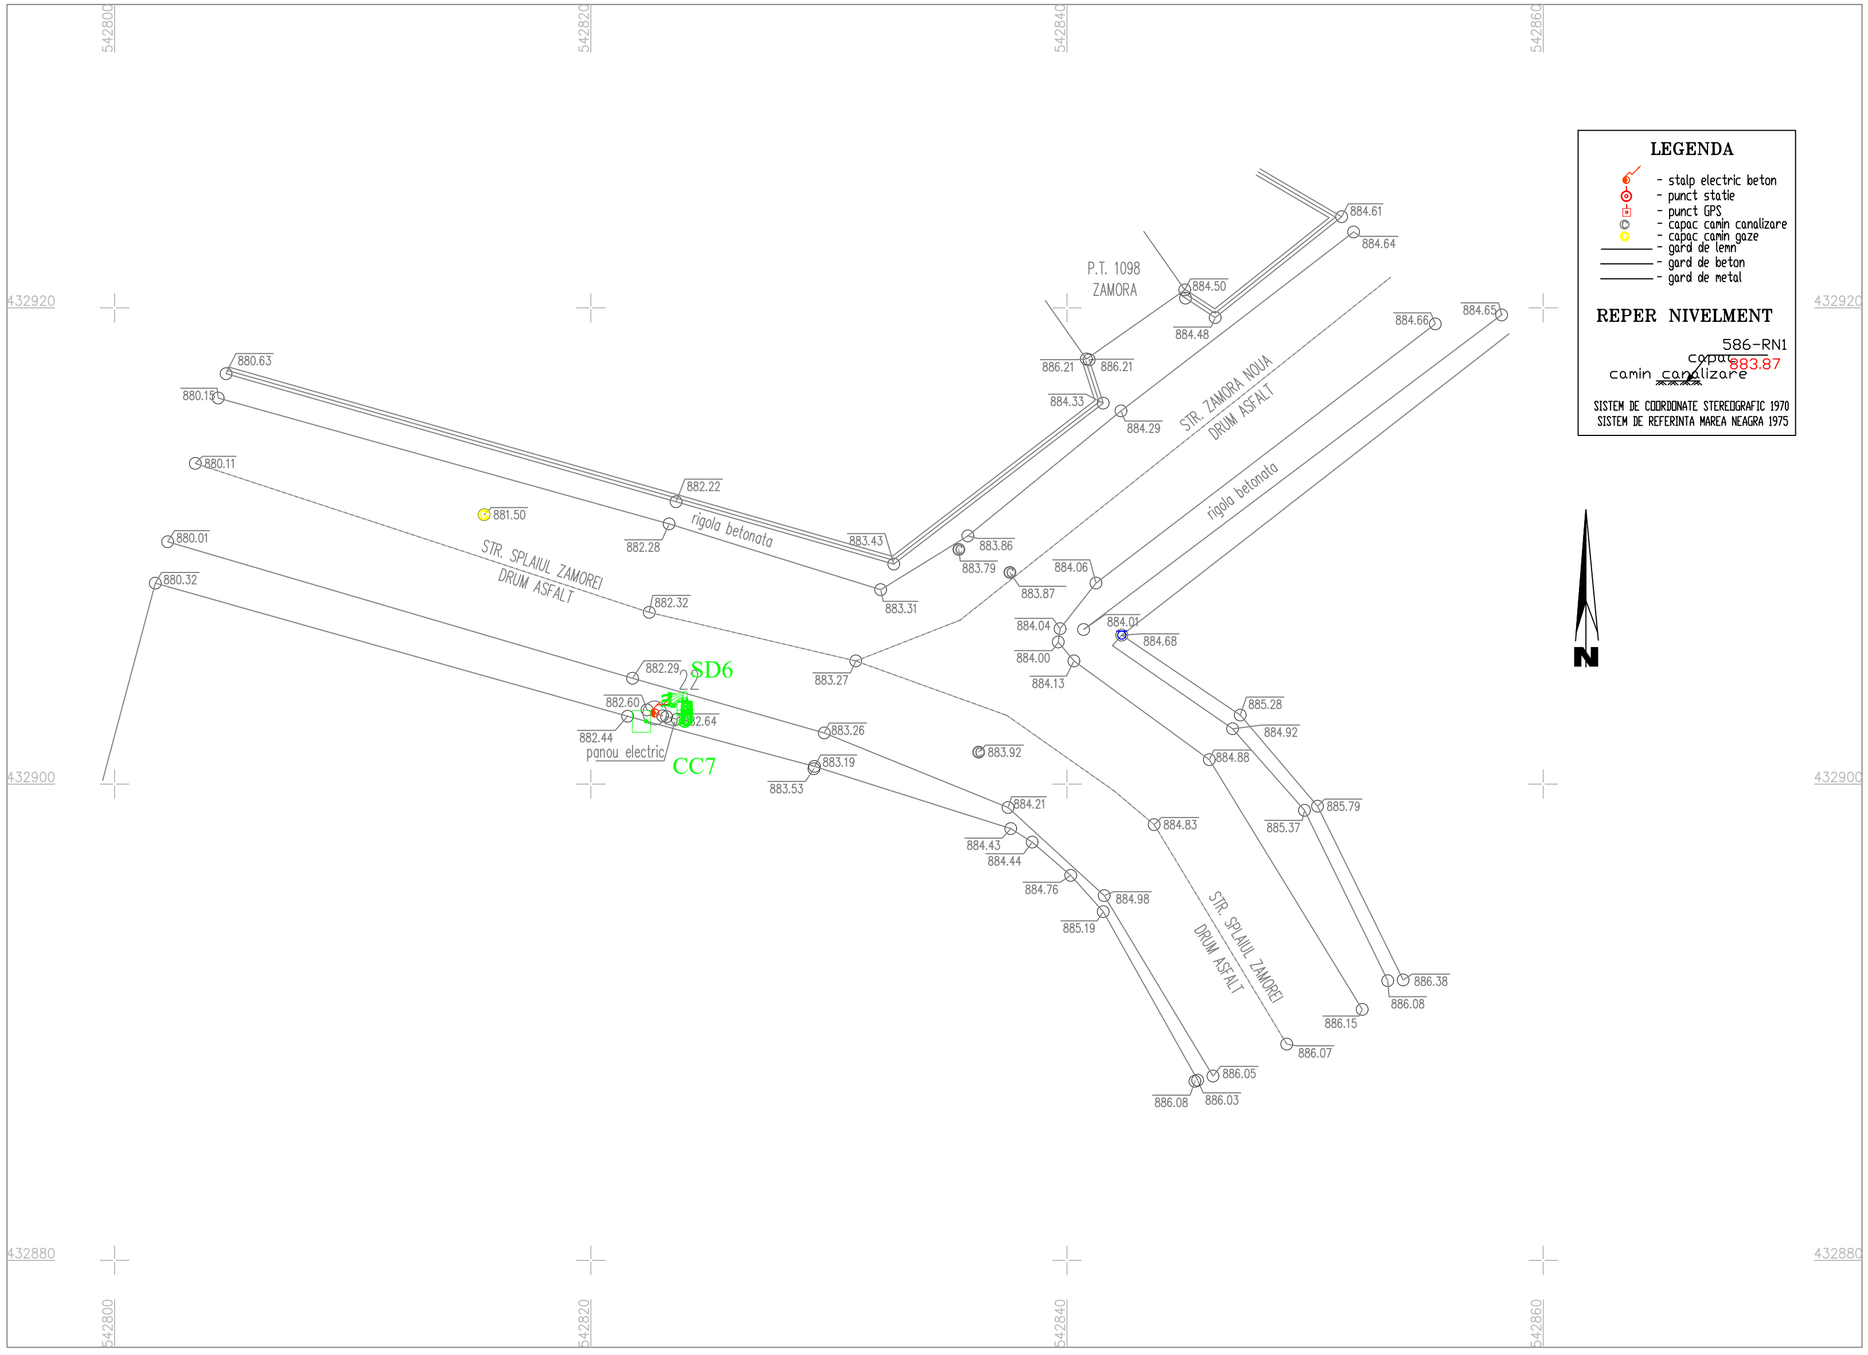

LEGENDA:

	Camera video tip FIXA - 8Mpx
	Camera video tip LPR/ANPR - 4Mpx, minim 70Km/h
	Camera video tip LPR/ANPR - 4Mpx, minim 120Km/h
	Camera video tip Speed Dome + Panoramic - 4Mpx
	Cablu date tip FTP cu sufa
	Cablu alimentare 3x2,5mm sau 3x1,5mm
	Cutie conexiuni metalica 380x210x300, necesita alimentare 230V

VERIFICATOR/ EXPERT	NUME ing. Silviu Gheorghe	SEMNATURA	CERINTA	REFERAT/EXPERTIZA/DATA:
SCAN ME	SC SECTRON GUARD SRL J34/311/2016 RO 36195078	SECTRON GUARD		Beneficiar : UATO BUSTENI Bd Libertatii, nr 91, Oras Busteni jud. Prahova
				Proiect nr. 252/2023
SPECIFICATIE	NUME	SEMNATURA	Scara: 1:500	Proiect: SISTEMUL DE DETECTIE SI SEMNALIZARE EFRACTII, SISTEM SUPRAVEGHERE VIDEO SI SISTEM CONTROL ACCES ASIGURARE DE SISTEME ITS IN ORASUL BUSTENI
				Faza PT–DDE
SEF PROIECT	ing. G. Serban			
PROIECTAT	ing. G. Serban		Data: 12.2023	
DESENAT	ing. A. Anghel			Plansa : AMPLASARE CAMERE CC7 Str Zamora Noua – Splaiul Zamorei
				Plansa nr. CS–13

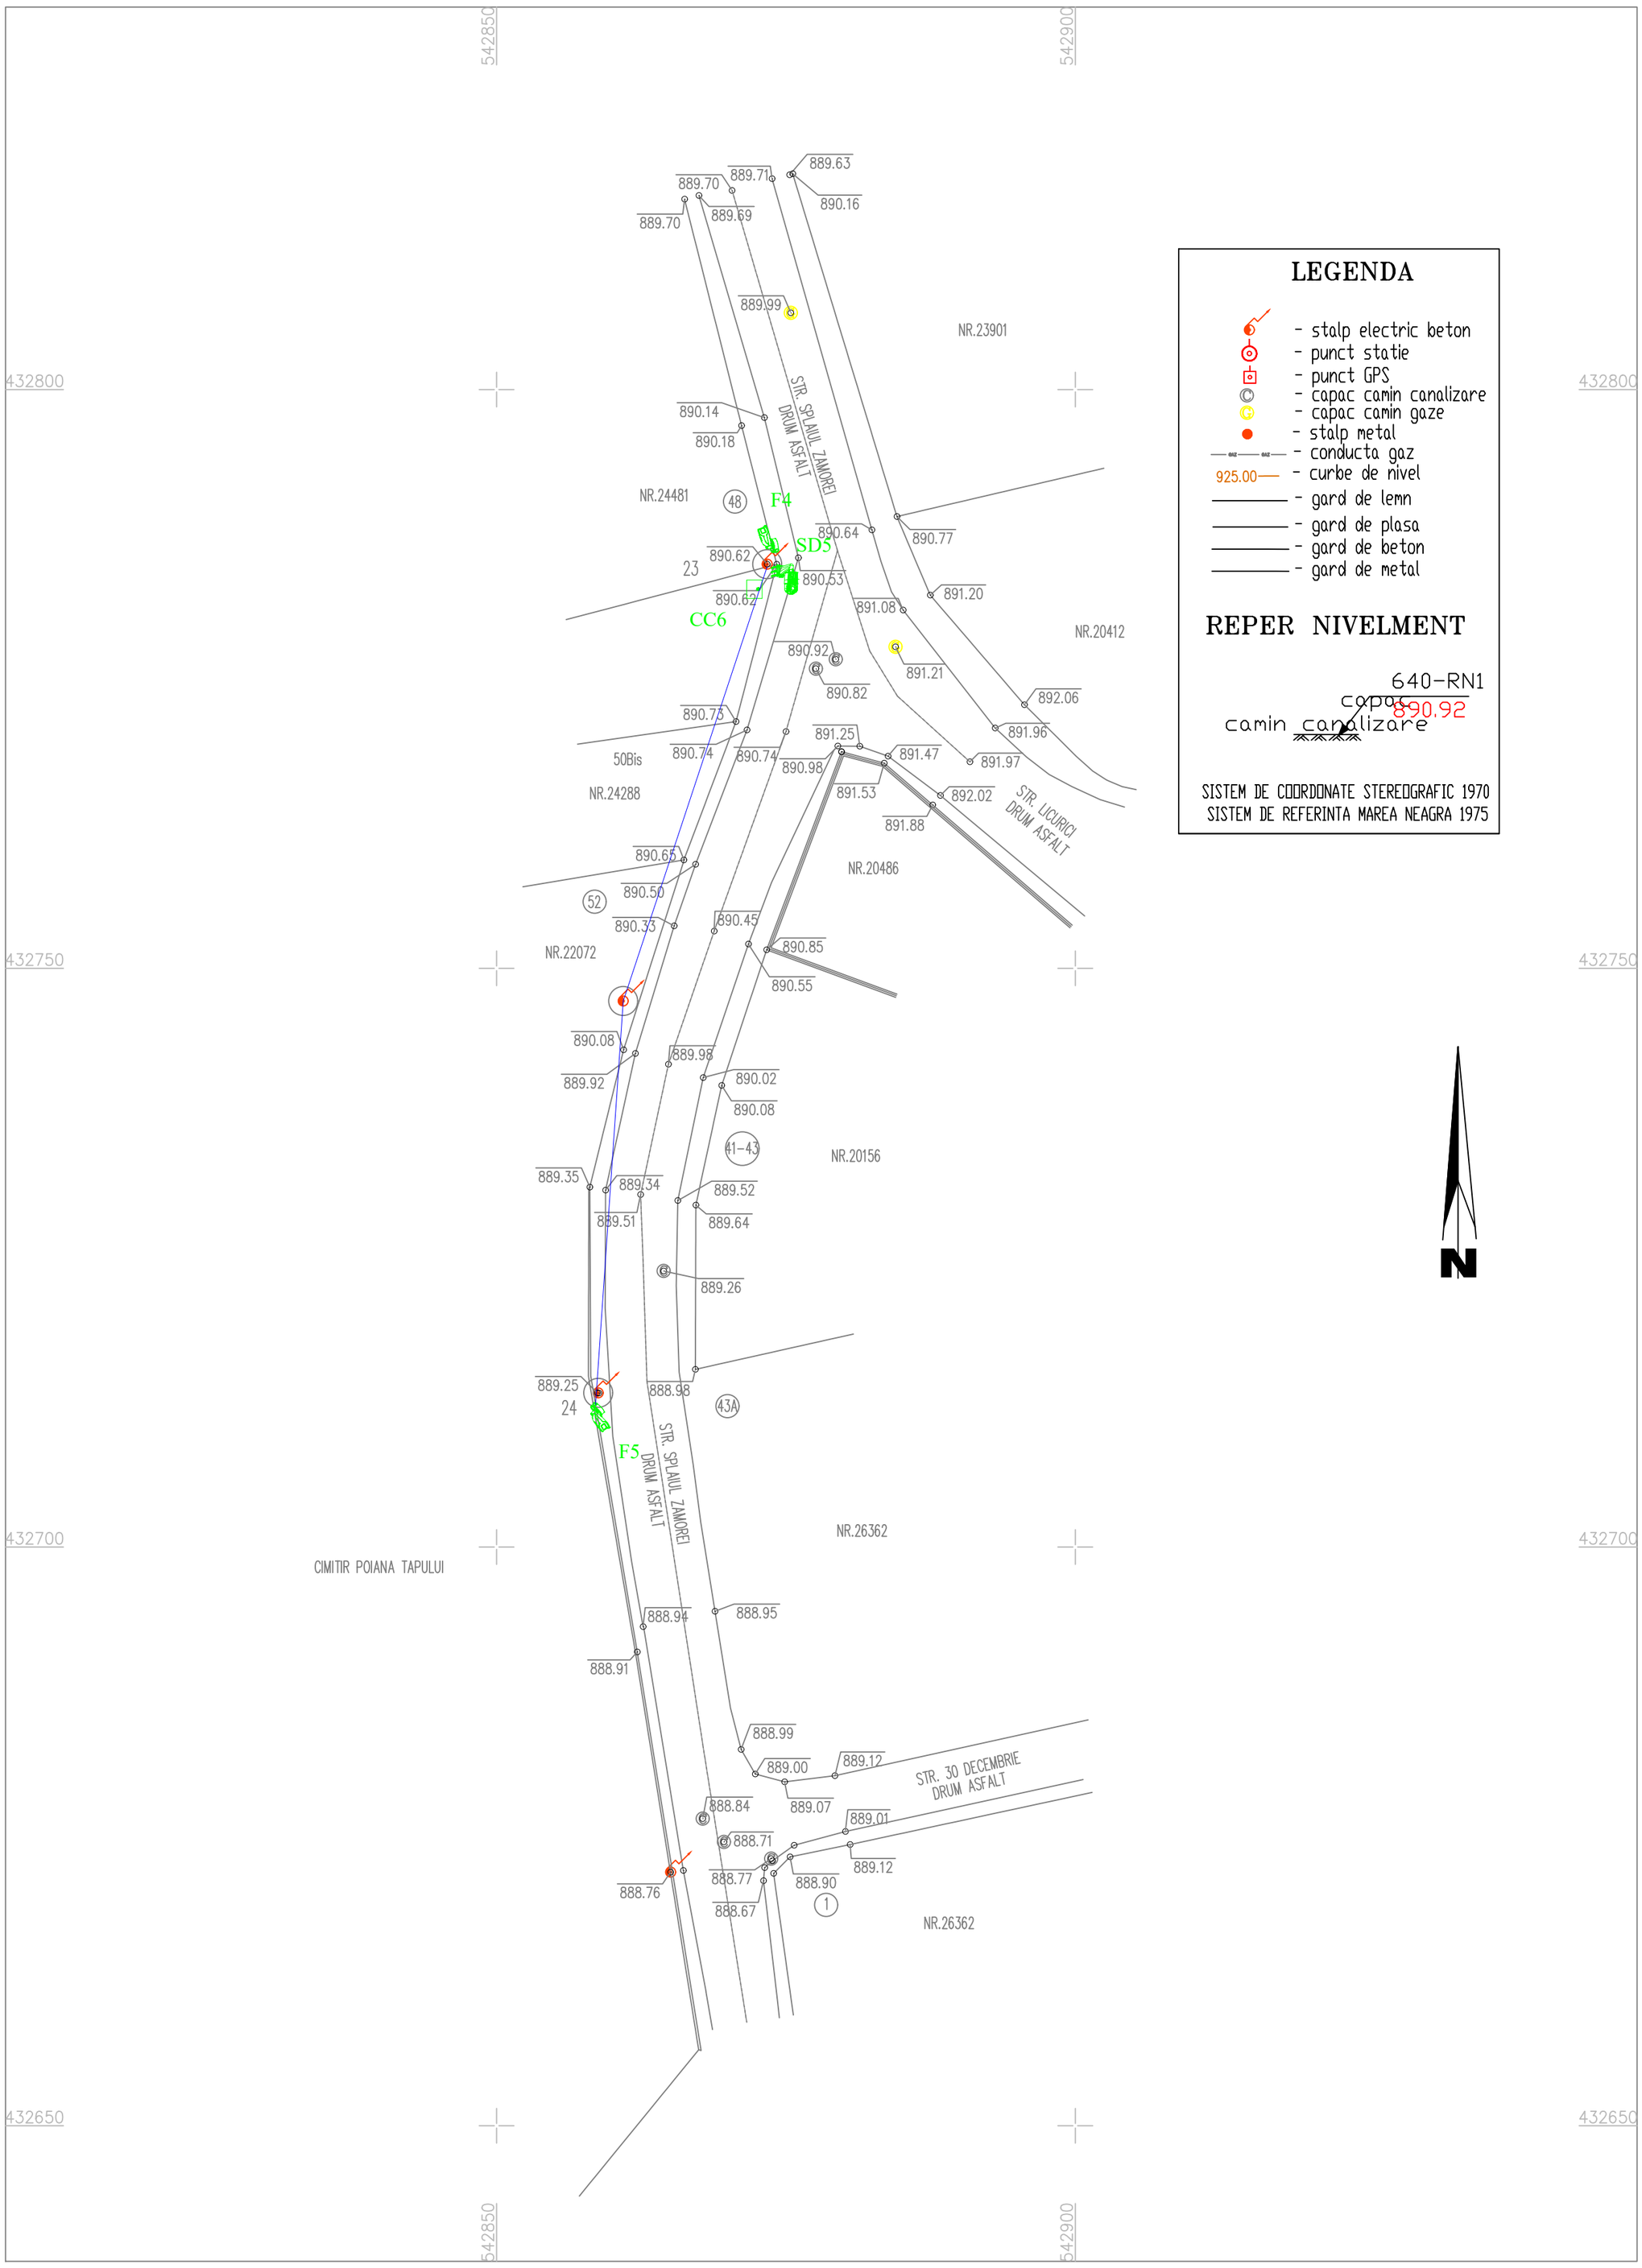

LEGENDA

- stalp electric beton
- punct statie
- punct GPS
- capac camin canalizare
- capac camin gaze
- stalp metal
- conducta gaz
- 925.00 — curbe de nivel
- gard de lemn
- gard de plasa
- gard de beton
- gard de metal

REPER NIVELMENT

640-RN1
capac 890.92
camin canalizare


SISTEM DE COORDONATE STEREOGRAFIC 1970
SISTEM DE REFERINTA MAREA NEAGRA 1975

N

LEGENDA:

	Camera video tip FIXA - 8Mpx
	Camera video tip LPR/ANPR - 4Mpx, minim 70Km/h
	Camera video tip LPR/ANPR - 4Mpx, minim 120Km/h
	Camera video tip Speed Dome + Panoramic - 4Mpx
	Cablu date tip FTP cu sufa
	Cablu alimentare 3x2,5mm sau 3x1,5mm
	Cutie conexiuni metalica 380x210x300, necesita alimentare 230V


VERIFICATOR/ EXPERT	NUME ing. Silviu Gheorghe	SEMNATURA	CERINTA	REFERAT/EXPERTIZA/DATA:
SCAN ME	SC SECTRON GUARD SRL J34/311/2016 RO 36195078	SECTRON GUARD		Beneficiar : UATO BUSTENI Bd Libertatii, nr 91, Oras Busteni jud. Prahova — Proiect nr. 252/2023
SPECIFICATIE	NUME	SEMNATURA	Scara: 1:500	Proiect: SISTEMUL DE DETECTIE SI SEMNALIZARE EFRACTII, SISTEM SUPRAVEGHERE VIDEO SI SISTEM CONTROL ACCES ASIGURARE DE SISTEME ITS IN ORASUL BUSTENI — Faza PT-DDE
SEF PROIECT	ing. G. Serban			
PROIECTAT	ing. G. Serban		Data: 12.2023	Plansa : AMPLASARE CAMERE CC6 Str Licurici – Splaiul Zamorei – Cimitir Poiana Tapului — Plansa nr. CS-14
DESENAT	ing. A. Anghel			

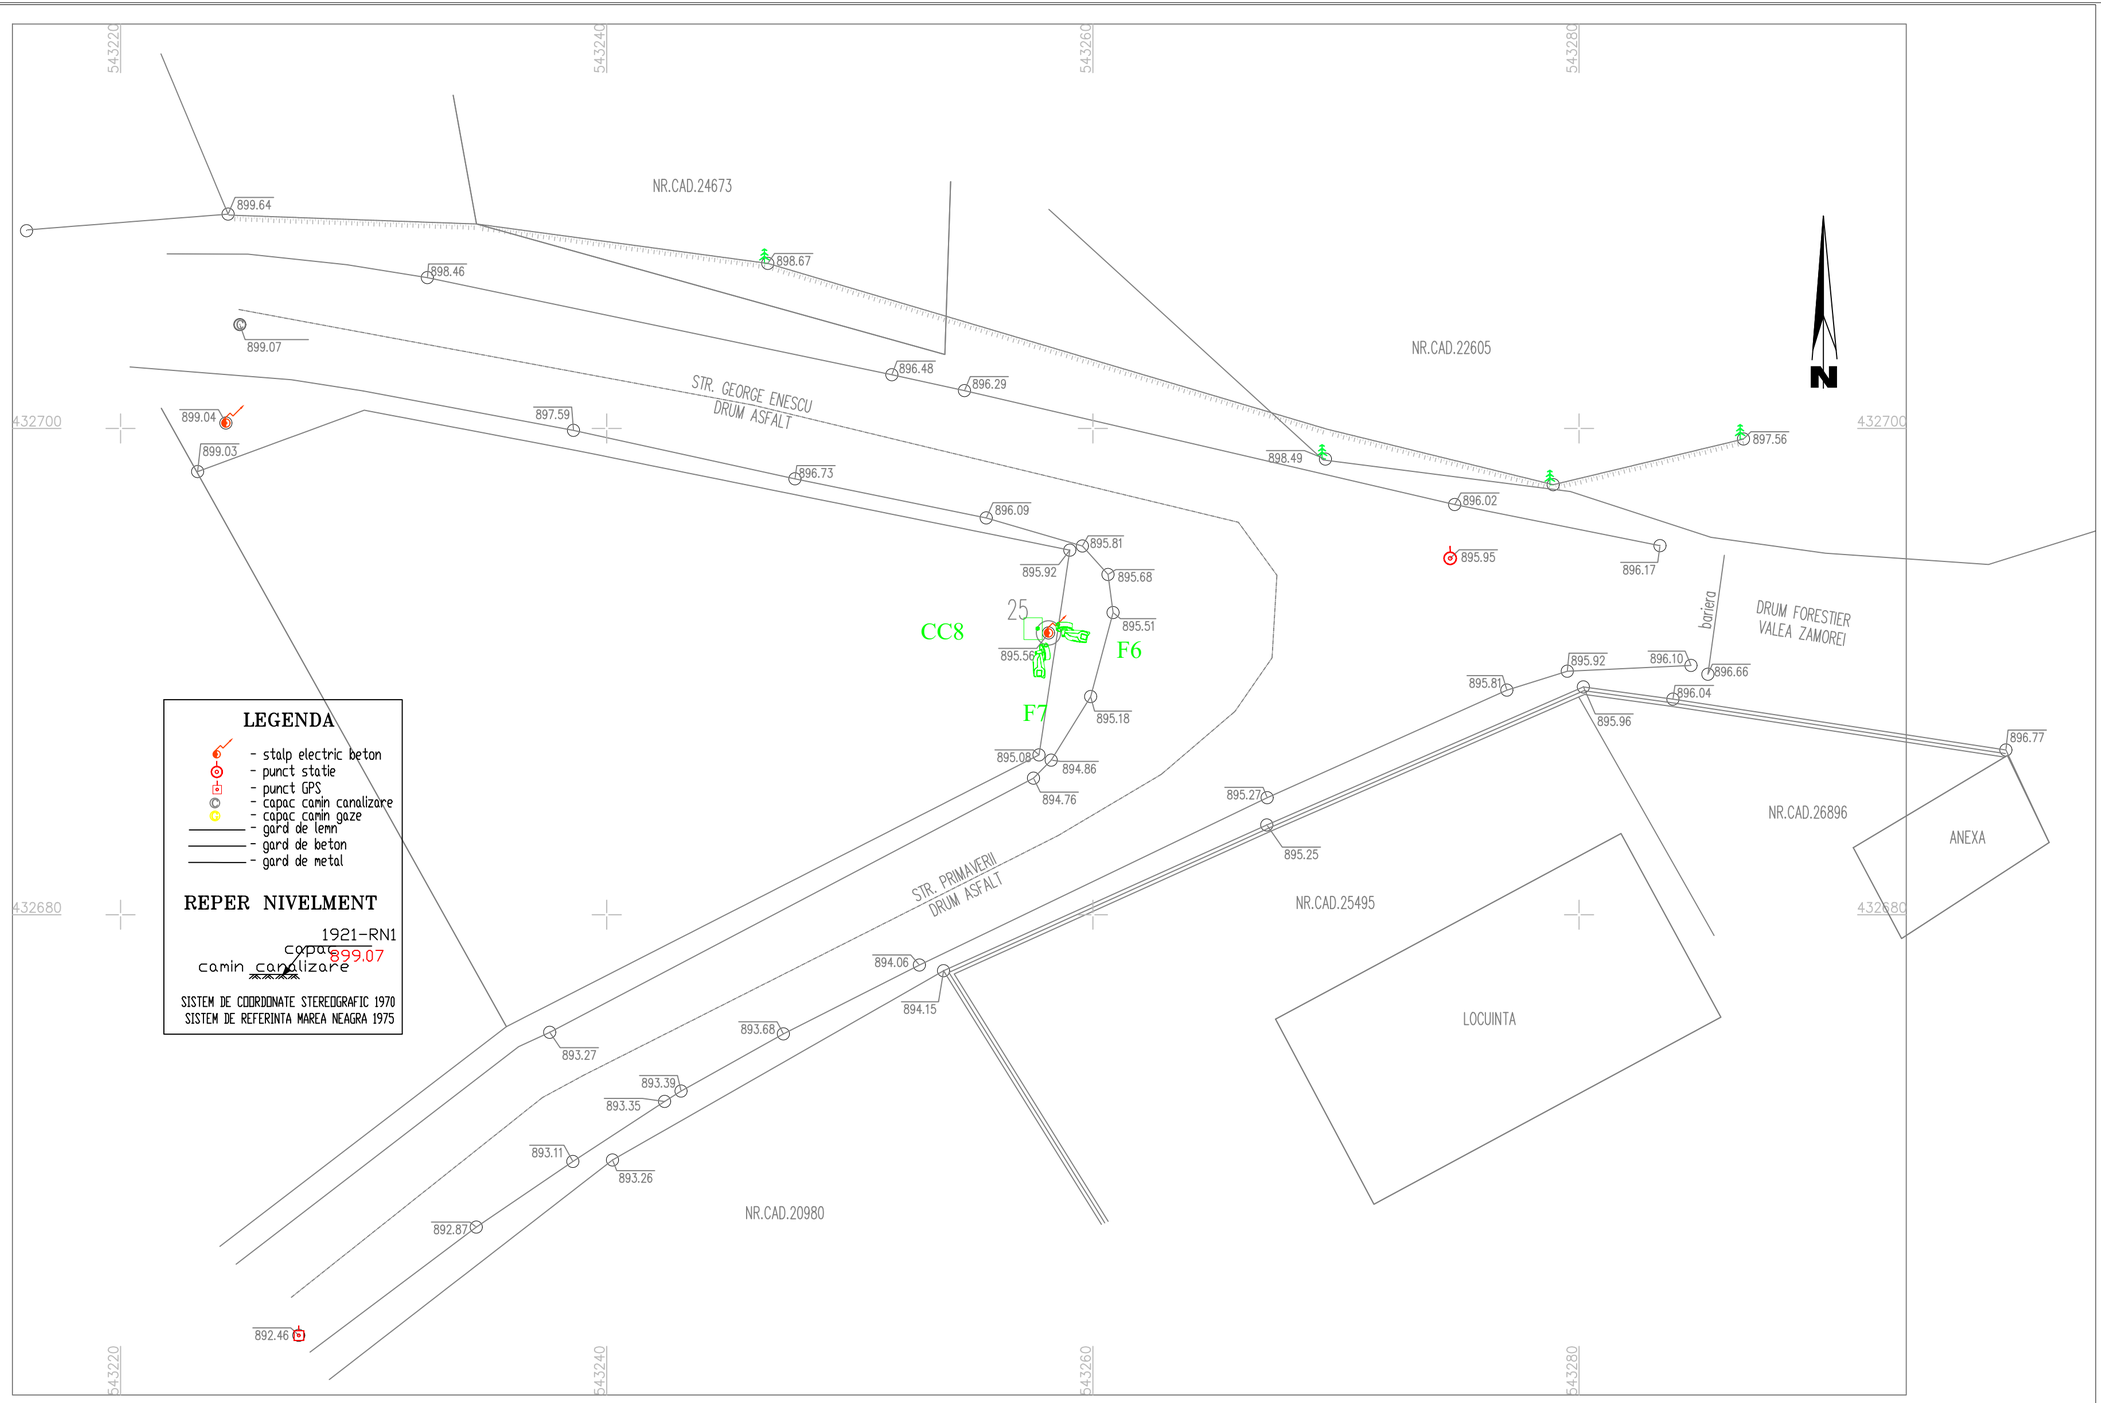

LEGENDA:

	Camera video tip FIXA - 8Mpx
	Camera video tip LPR/ANPR - 4Mpx, minim 70Km/h
	Camera video tip LPR/ANPR - 4Mpx, minim 120Km/h
	Camera video tip Speed Dome + Panoramic - 4Mpx
	Cablu date tip FTP cu sufa
	Cablu alimentare 3x2,5mm sau 3x1,5mm
	Cutie conexiuni metalica 380x210x300, necesita alimentare 230V


VERIFICATOR/ EXPERT	NUME ing. Silviu Gheorghe	SEMNATURA	CERINTA	REFERAT/EXPERTIZA/DATA:
SCAN ME	SC SECTRON GUARD SRL J34/311/2016 RO 36195078	SECTRON GUARD		Beneficiar : UATO BUSTENI Bd Libertatii, nr 91, Oras Busteni jud. Prahova
				Proiect nr. 252/2023
SPECIFICATIE	NUME	SEMNATURA	Scara: 1:500	Proiect: SISTEMUL DE DETECTIE SI SEMNALIZARE EFRACTII, SISTEM SUPRAVEGHERE VIDEO SI SISTEM CONTROL ACCES ASIGURARE DE SISTEME ITS IN ORASUL BUSTENI
				Faza PT–DDE
SEF PROIECT	ing. G. Serban			
PROIECTAT	ing. G. Serban		Data: 12.2023	Plansa : AMPLASARE CAMERE CC8 Str George Enescu – Str Primaverii – intrare Padure
DESENAT	ing. A. Anghel			Plansa nr. CS–15

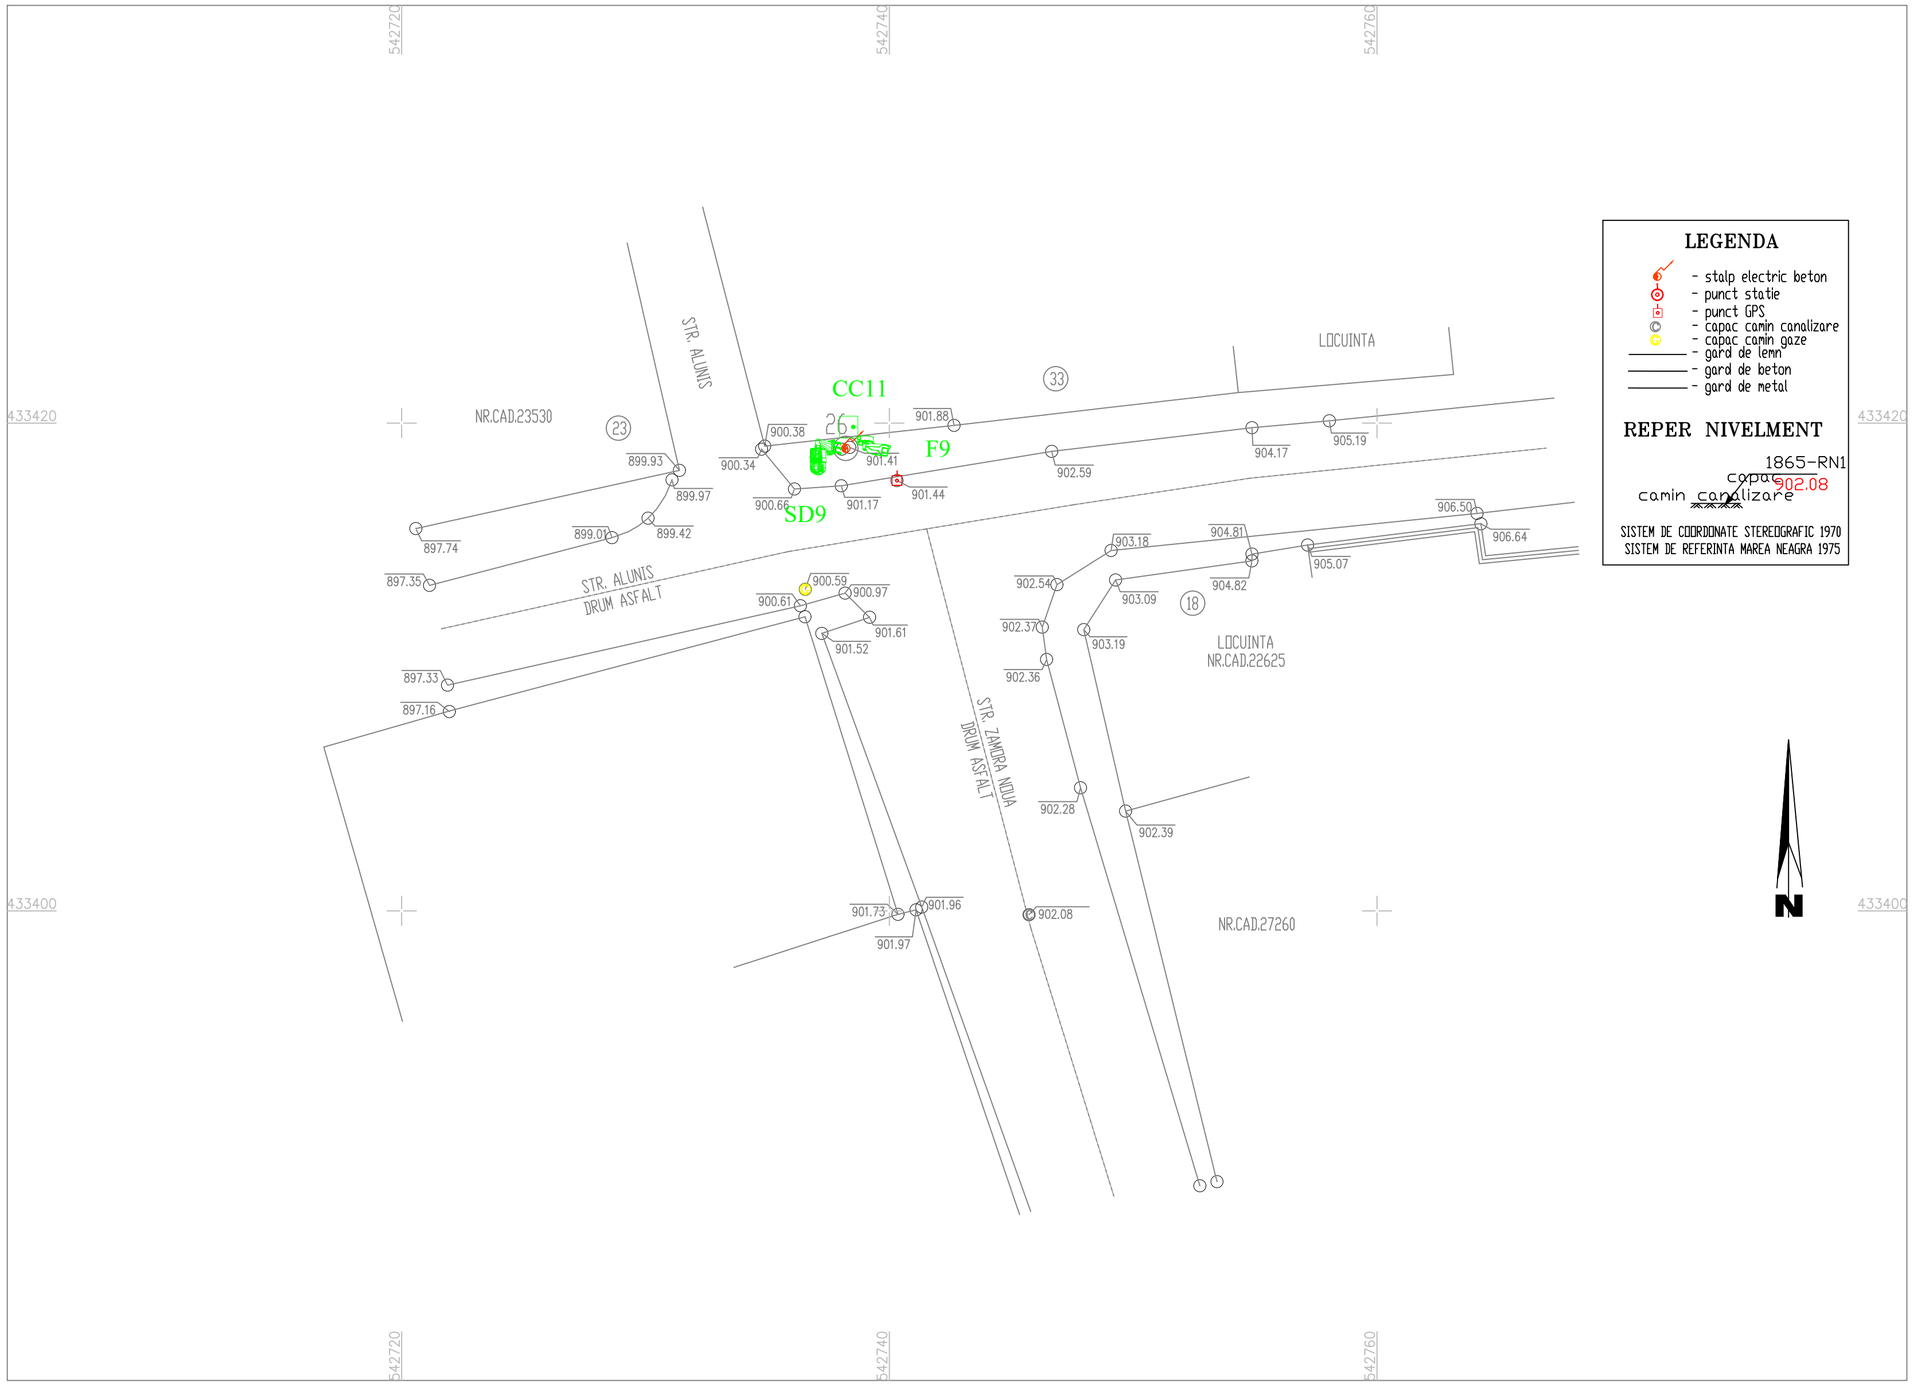

LEGENDA:

	Camera video tip FIXA - 8Mpx
	Camera video tip LPR/ANPR - 4Mpx, minim 70Km/h
	Camera video tip LPR/ANPR - 4Mpx, minim 120Km/h
	Camera video tip Speed Dome + Panoramic - 4Mpx
	Cablu date tip FTP cu sufa
	Cablu alimentare 3x2,5mm sau 3x1,5mm
	Cutie conexiuni metalica 380x210x300, necesita alimentare 230V

VERIFICATOR/ EXPERT	NUME ing. Silviu Gheorghe	SEMNATURA	CERINTA	REFERAT/EXPERTIZA/DATA:
SCAN ME	SC SECTRON GUARD SRL J34/311/2016 RO 36195078	SECTRON GUARD		Beneficiar : UATO BUSTENI Bd Libertatii, nr 91, Oras Busteni jud. Prahova — Proiect nr. 252/2023
SPECIFICATIE	NUME	SEMNATURA	Scara: 1:500	Proiect: SISTEMUL DE DETECTIE SI SEMNALIZARE EFRACTII, SISTEM SUPRAVEGHERE VIDEO SI SISTEM CONTROL ACCES ASIGURARE DE SISTEME ITS IN ORASUL BUSTENI — Faza PT–DDE
SEF PROIECT	ing. G. Serban			
PROIECTAT	ing. G. Serban		Data: 12.2023	
DESENAT	ing. A. Anghel			Plansa : AMPLASARE CAMERE CC11 Str Alunis – Str Zamora Noua — Plansa nr. CS–16

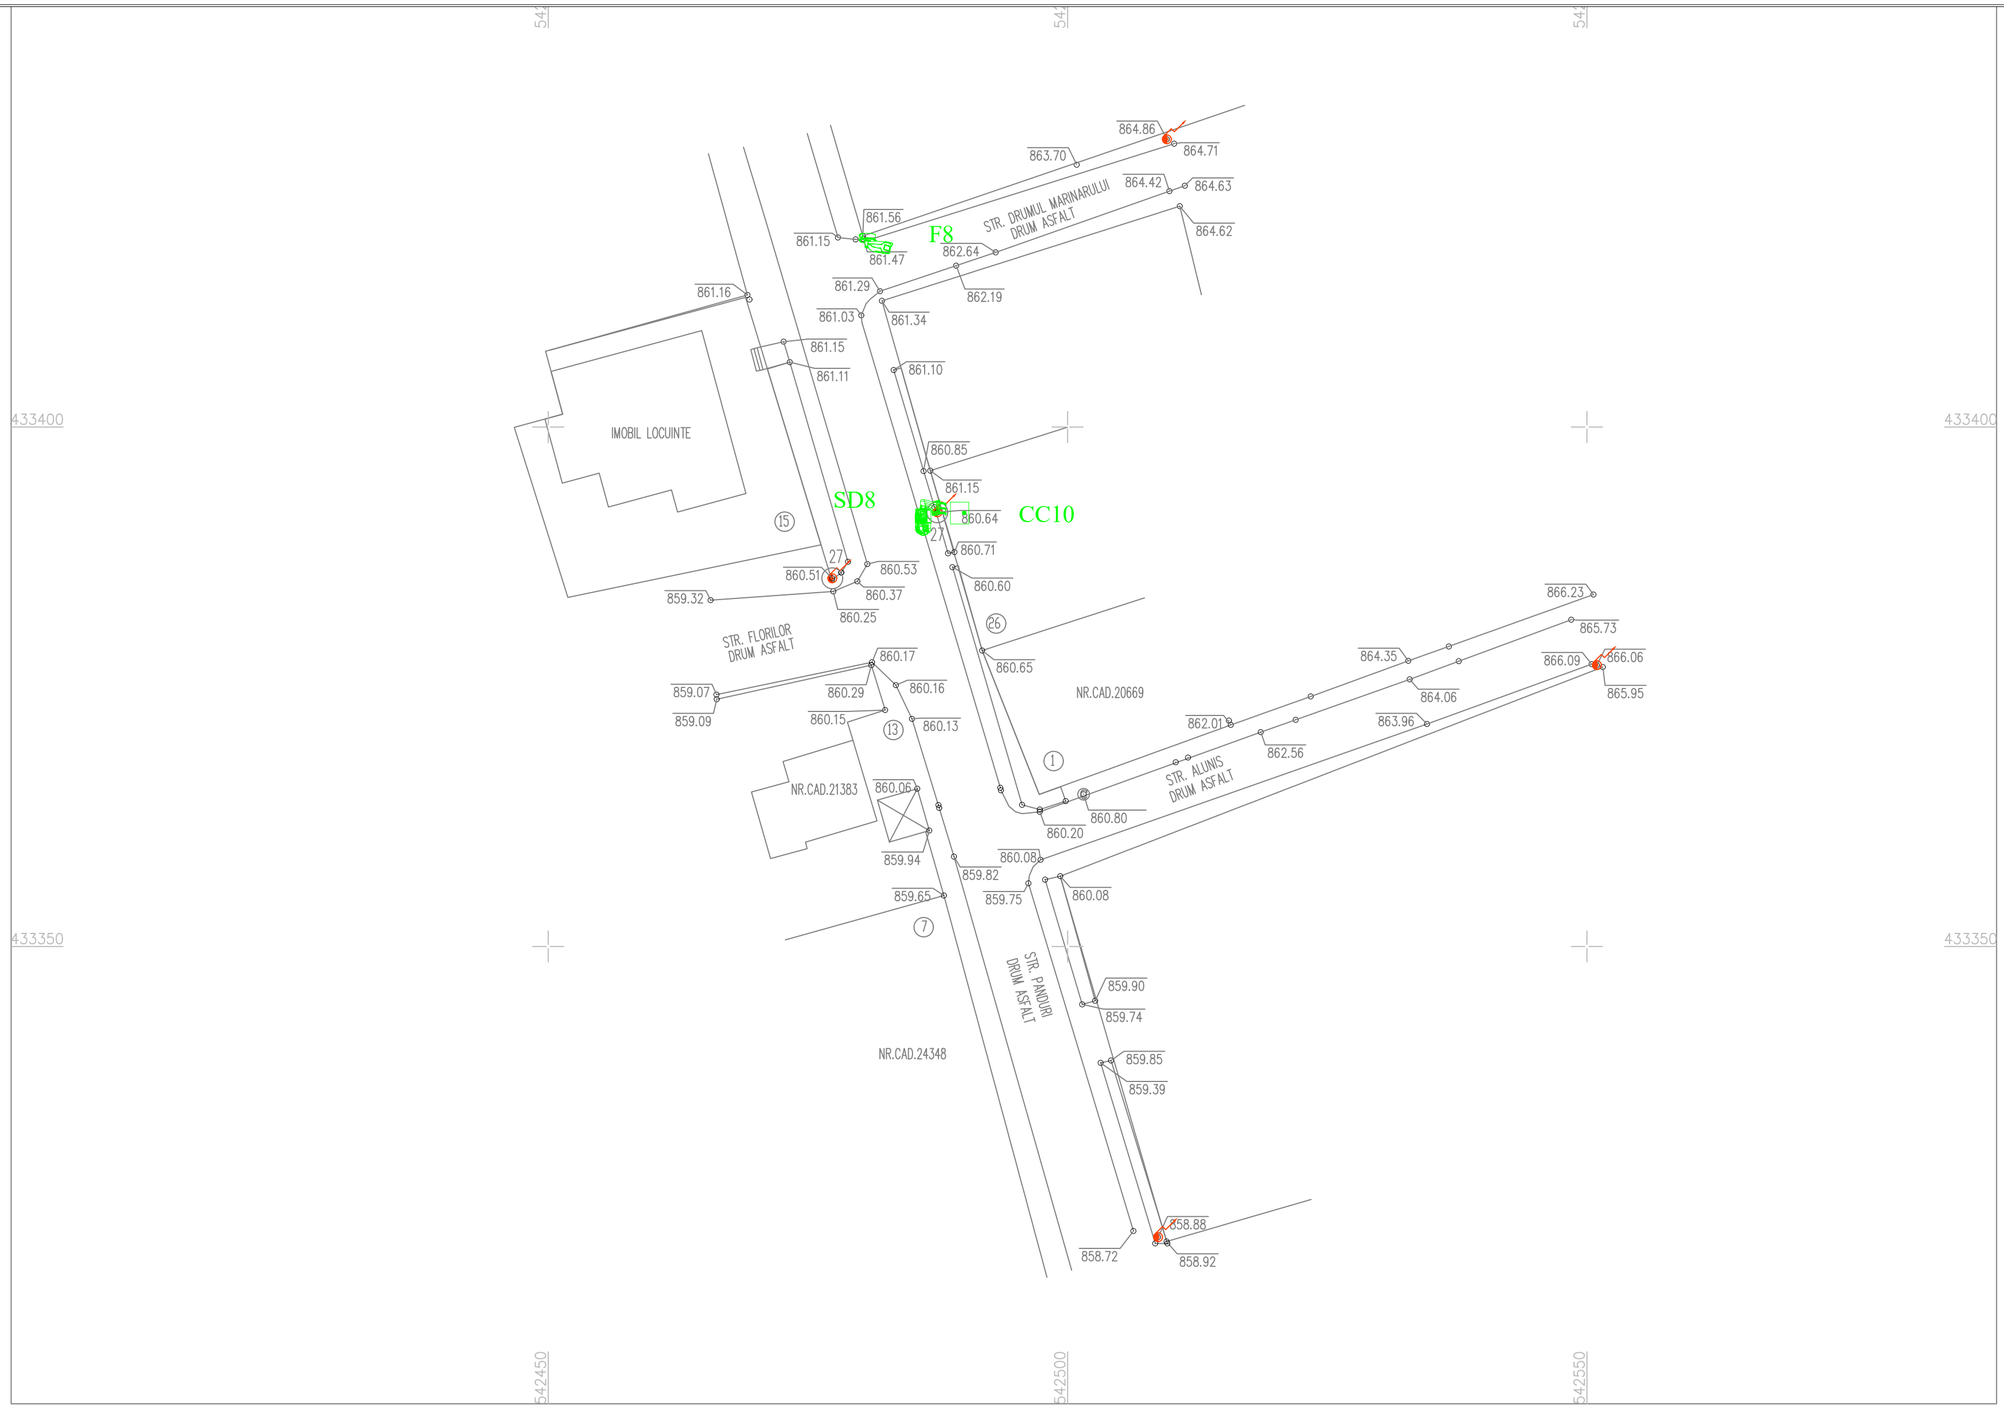

LEGENDA:

	Camera video tip FIXA - 8Mpx
	Camera video tip LPR/ANPR - 4Mpx, minim 70Km/h
	Camera video tip LPR/ANPR - 4Mpx, minim 120Km/h
	Camera video tip Speed Dome + Panoramic - 4Mpx
	Cablu date tip FTP cu sufa
	Cablu alimentare 3x2,5mm sau 3x1,5mm
	Cutie conexiuni metalica 380x210x300, necesita alimentare 230V

VERIFICATOR/ EXPERT	NUME	SEMNATURA	CERINTA	REFERAT/EXPERTIZA/DATA:
	ing. Silviu Gheorghe			

SCAN ME

SC SECTRON GUARD SRL
J34/311/2016
RO 36195078

SECTRON GUARD

Beneficiar : UATO BUSTENI
Bd Libertatii, nr 91, Oras Busteni
jud. Prahova

Proiect nr. 252/2023

SPECIFICATIE	NUME	SEMNATURA	Scara: 1:500
SEF PROIECT	ing. G. Serban		
PROIECTAT	ing. G. Serban		Data: 12.2023
DESENAT	ing. A. Anghel		

Proiect:
SISTEMUL DE DETECTIE SI SEMNALIZARE EFRACTII, SISTEM SUPRAVEGHERE VIDEO SI SISTEM CONTROL ACCES ASIGURARE DE SISTEME ITS IN ORASUL BUSTENI

Faza PT-DDE

Plansa : AMPLASARE CAMERE CC10
Str Panduri - Str Florilor

Plansa nr. CS-17



LEGENDA:


	Camera video tip FIXA - 8Mpx
	Camera video tip LPR/ANPR - 4Mpx, minim 70Km/h
	Camera video tip LPR/ANPR - 4Mpx, minim 120Km/h
	Camera video tip Speed Dome + Panoramic - 4Mpx
	Cablu date tip FTP cu sufa
	Cablu alimentare 3x2,5mm sau 3x1,5mm
	Cutie conexiuni metalica 380x210x300, necesita alimentare 230V

VERIFICATOR/ EXPERT	NUME ing. Silviu Gheorghe	SEMNATURA	CERINTA	REFERAT/EXPERTIZA/DATA:
SCAN ME	SC SECTRON GUARD SRL J34/311/2016 RO 36195078	SECTRON GUARD		Beneficiar : UATO BUSTENI Bd Libertatii, nr 91, Oras Busteni jud. Prahova — Proiect nr. 252/2023
SPECIFICATIE	NUME	SEMNATURA	Scara: 1:500	Proiect: SISTEMUL DE DETECTIE SI SEMNALIZARE EFRACTII, SISTEM SUPRAVEGHERE VIDEO SI SISTEM CONTROL ACCES ASIGURARE DE SISTEME ITS IN ORASUL BUSTENI — Faza PT-DDE
SEF PROIECT	ing. G. Serban			
PROIECTAT	ing. G. Serban		Data: 12.2023	Plansa : AMPLASARE CAMERE CC13 Str Zamora – Str Pescariei — Plansa nr. CS-18
DESENAT	ing. A. Anghel			

LEGENDA

- scurgere apa pluviala
- lampadar
- stalp electric beton
- punct statie
- punct GPS
- capac camin canalizare
- capac camin gaze
- stalp metal
- conducta gaz
- curbe de nivel
- gard de lemn
- gard de plasa
- gard de beton
- gard de metal

REPER NIVELMENT

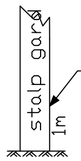


SISTEM DE COORDONATE STEREOGRAFIC 1970
SISTEM DE REFERINTA MAREA NEAGRA 1975

LEGENDA:

	Camera video tip FIXA - 8Mpx
	Camera video tip LPR/ANPR - 4Mpx, minim 70Km/h
	Camera video tip LPR/ANPR - 4Mpx, minim 120Km/h
	Camera video tip Speed Dome + Panoramic - 4Mpx
	Cablu date tip FTP cu sufa
	Cablu alimentare 3x2,5mm sau 3x1,5mm
	Cutie conexiuni metalica 380x210x300, necesita alimentare 230V


VERIFICATOR/ EXPERT	NUME ing. Silviu Gheorghe	SEMNATURA	CERINTA	REFERAT/EXPERTIZA/DATA:
SCAN ME	SC SECTRON GUARD SRL J34/311/2016 RO 36195078	SECTRON GUARD		Beneficiar : UATO BUSTENI Bd Libertatii, nr 91, Oras Busteni jud. Prahova
				Proiect nr. 252/2023
SPECIFICATIE	NUME	SEMNATURA	Scara: 1:500	Proiect: SISTEMUL DE DETECTIE SI SEMNALIZARE EFRACTII, SISTEM SUPRAVEGHERE VIDEO SI SISTEM CONTROL ACCES ASIGURARE DE SISTEME ITS IN ORASUL BUSTENI
				Faza PT–DDE
SEF PROIECT	ing. G. Serban			
PROIECTAT	ing. G. Serban		Data: 12.2023	Plansa : AMPLASARE CAMERE CC14 Str Pescariei – Str Prieteniei – Pod
DESENAT	ing. A. Anghel			Plansa nr. CS–19

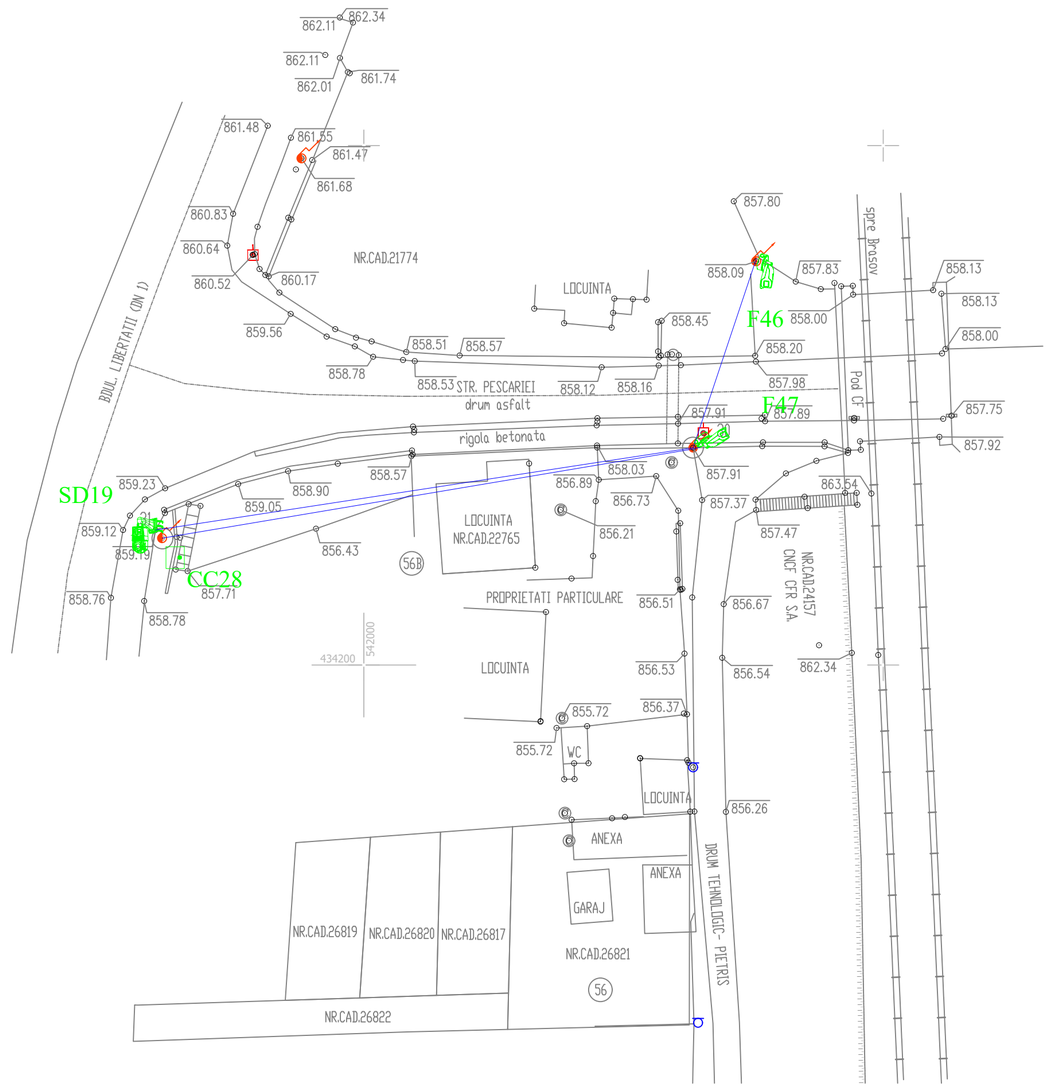

LEGENDA

- stalp electric beton
- punct statie
- punct GPS
- capac camin canalizare
- capac camin gaze
- stalp metal
- conducta gaz
- gard de lemn
- gard de plasa
- gard de beton
- gard de metal

REPER NIVELMENT

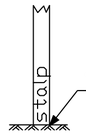

SISTEM DE COORDONATE STEREOGRAFIC 1970
SISTEM DE REFERINTA MAREA NEAGRA 1975

LEGENDA:

	Camera video tip FIXA - 8Mpx
	Camera video tip LPR/ANPR - 4Mpx, minim 70Km/h
	Camera video tip LPR/ANPR - 4Mpx, minim 120Km/h
	Camera video tip Speed Dome + Panoramic - 4Mpx
	Cablu date tip FTP cu sufa
	Cablu alimentare 3x2,5mm sau 3x1,5mm
	Cutie conexiuni metalica 380x210x300, necesita alimentare 230V

VERIFICATOR/ EXPERT	NUME	SEMNATURA	CERINTA	REFERAT/EXPERTIZA/DATA:
	ing. Silviu Gheorghe			

SCAN ME

SC SECTRON GUARD SRL
J34/311/2016
RO 36195078

SECTRON GUARD

Beneficiar : UATO BUSTENI
Bd Libertatii, nr 91, Oras Busteni
jud. Prahova

Proiect nr. 252/2023


SPECIFICATIE	NUME	SEMNATURA	Scara: 1:500
SEF PROIECT	ing. G. Serban		
PROIECTAT	ing. G. Serban		Data: 12.2023
DESENAT	ing. A. Anghel		

Proiect:
SISTEMUL DE DETECTIE SI SEMNALIZARE EFRACTII, SISTEM SUPRAVEGHERE VIDEO SI SISTEM CONTROL ACCES ASIGURARE DE SISTEME ITS IN ORASUL BUSTENI

Faza PT-DDE

Plansa : AMPLASARE CAMERE CC28
Str Pescariei – B-dul Independentei(DN1)

Plansa nr. CS-20

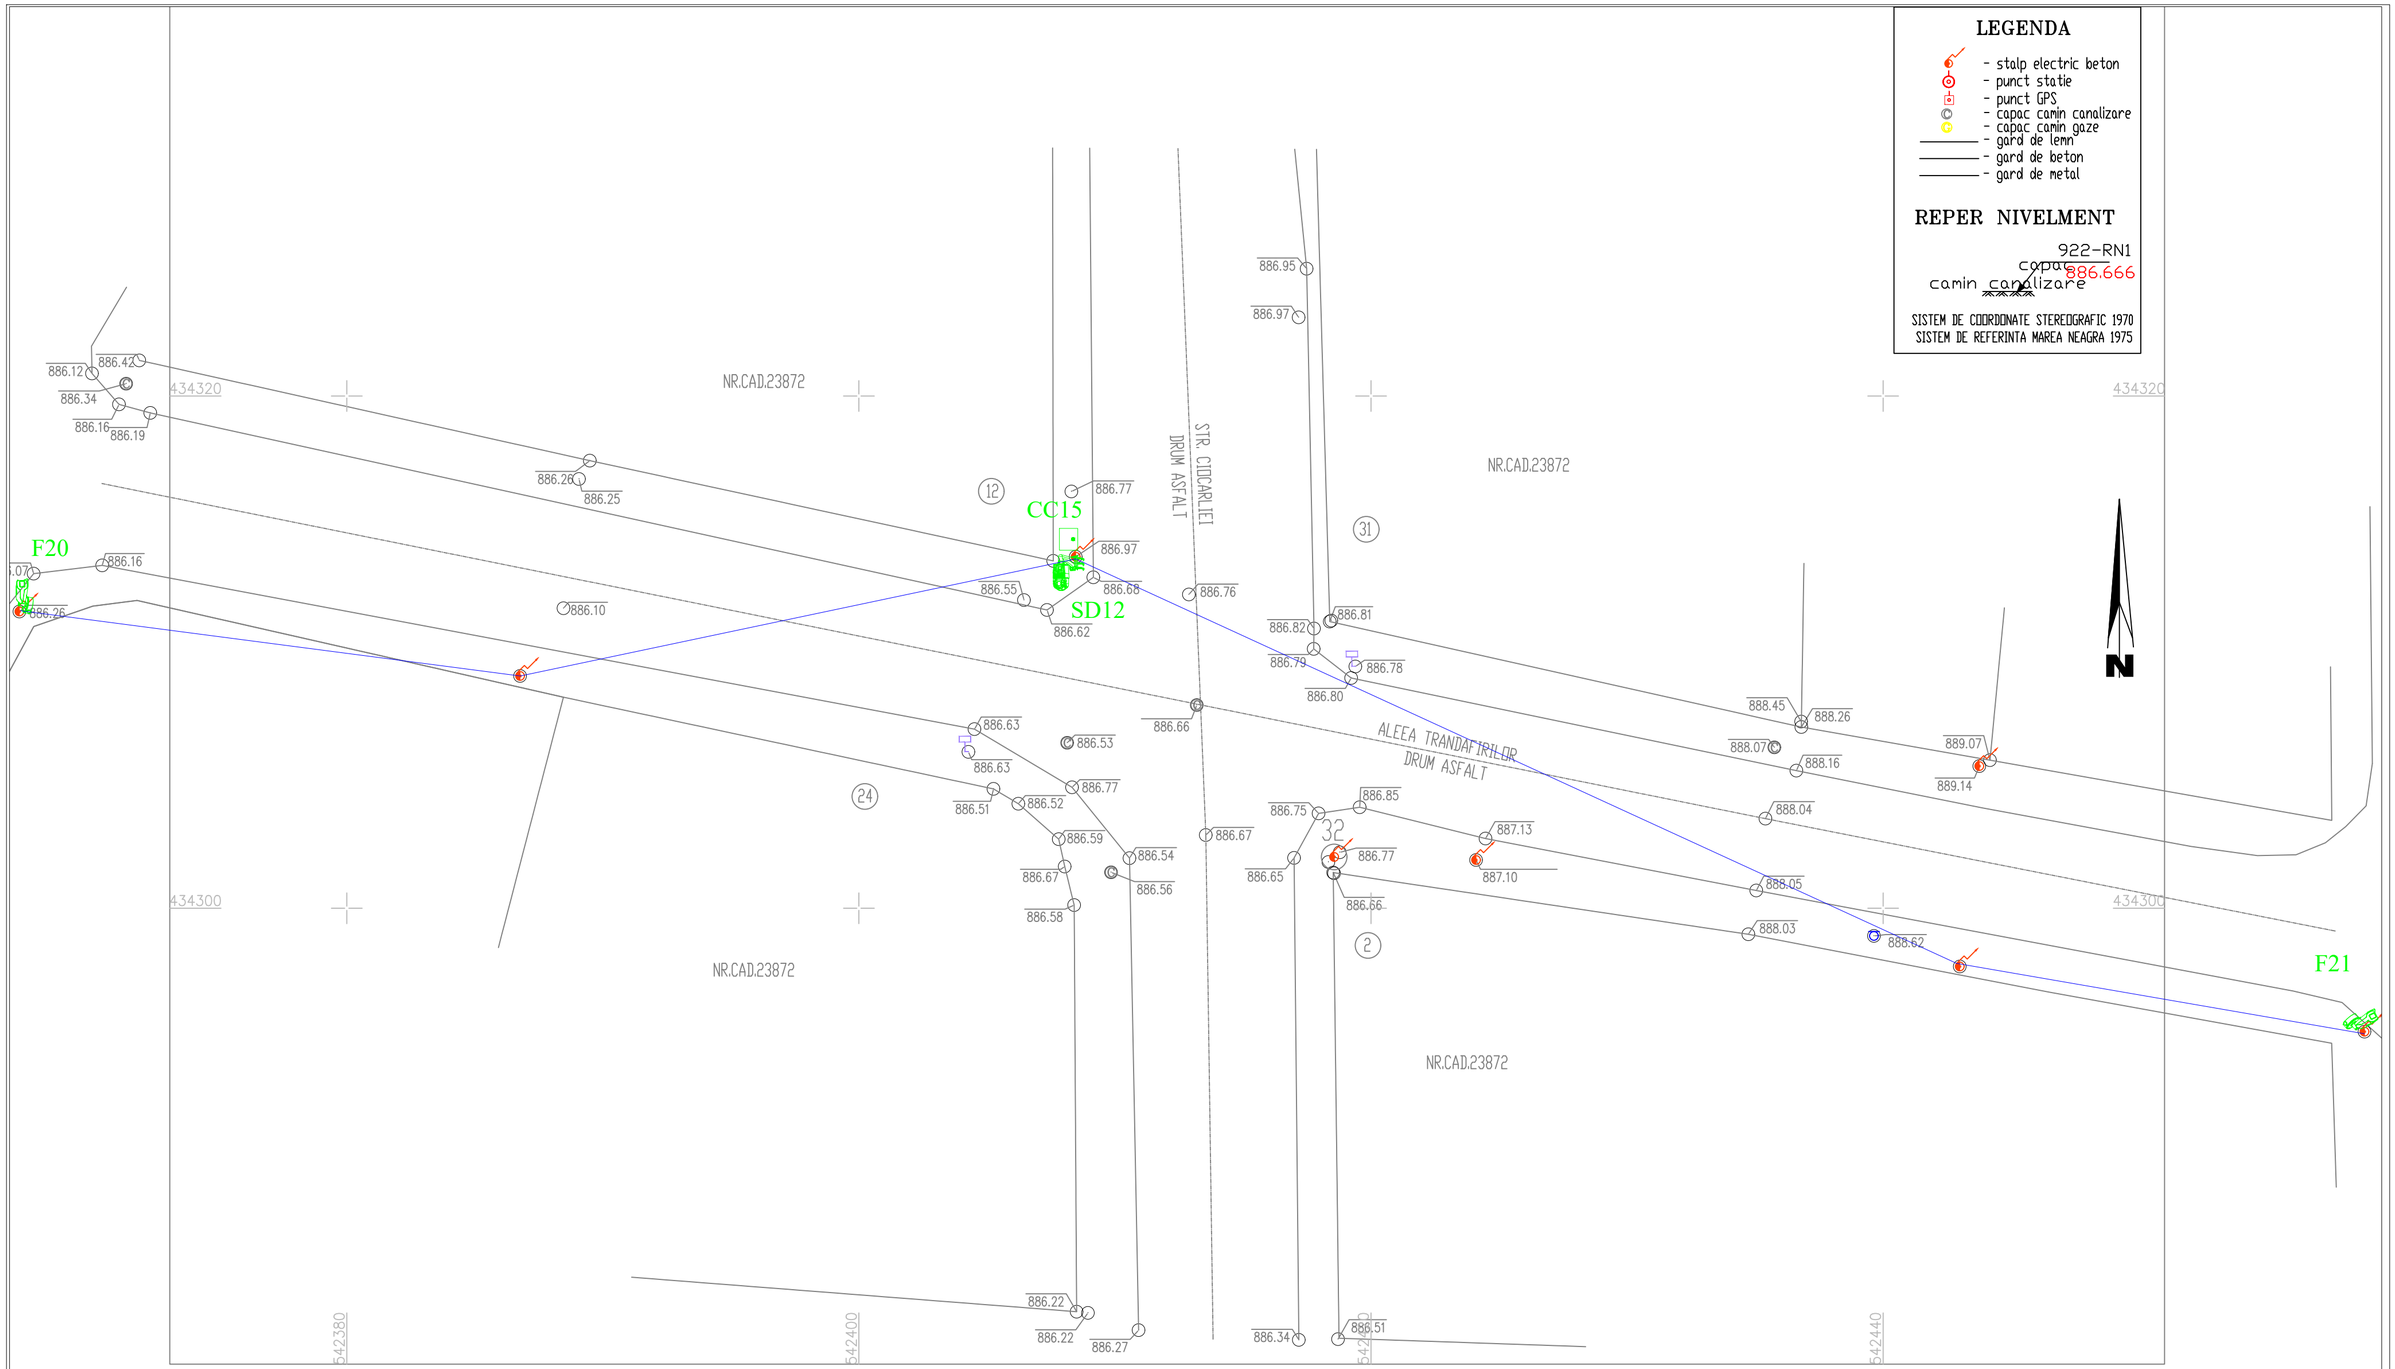

LEGENDA:

	Camera video tip FIXA - 8Mpx
	Camera video tip LPR/ANPR - 4Mpx, minim 70Km/h
	Camera video tip LPR/ANPR - 4Mpx, minim 120Km/h
	Camera video tip Speed Dome + Panoramic - 4Mpx
	Cablu date tip FTP cu sufa
	Cablu alimentare 3x2,5mm sau 3x1,5mm
	Cutie conexiuni metalica 380x210x300, necesita alimentare 230V

VERIFICATOR/ EXPERT	NUME ing. Silviu Gheorghe	SEMNATURA	CERINTA	REFERAT/EXPERTIZA/DATA:
SCAN ME	SC SECTRON GUARD SRL J34/311/2016 RO 36195078	SECTRON GUARD		Beneficiar : UATO BUSTENI Bd Libertatii, nr 91, Oras Busteni jud. Prahova
				Proiect nr. 252/2023
SPECIFICATIE	NUME	SEMNATURA	Scara: 1:500	Proiect: SISTEMUL DE DETECTIE SI SEMNALIZARE EFRACTII, SISTEM SUPRAVEGHERE VIDEO SI SISTEM CONTROL ACCES ASIGURARE DE SISTEME ITS IN ORASUL BUSTENI
				Faza PT–DDE
SEF PROIECT	ing. G. Serban			
PROIECTAT	ing. G. Serban		Data: 12.2023	Plansa : AMPLASARE CAMERE CC15 Aleea Trandafirilor – Str Cicarliei
DESENAT	ing. A. Anghel			Plansa nr. CS–21

LEGENDA

- stalp electric beton
- punct statie
- punct GPS
- capac camin canalizare
- capac camin gaze
- gard de lemn
- gard de beton
- gard de metal


REPER NIVELMENT

842-RN1

capac 888.74

camin canalizare

SISTEM DE COORDONATE STEREOGRAFIC 1970
SISTEM DE REFERINTA MAREA NEAGRA 1975

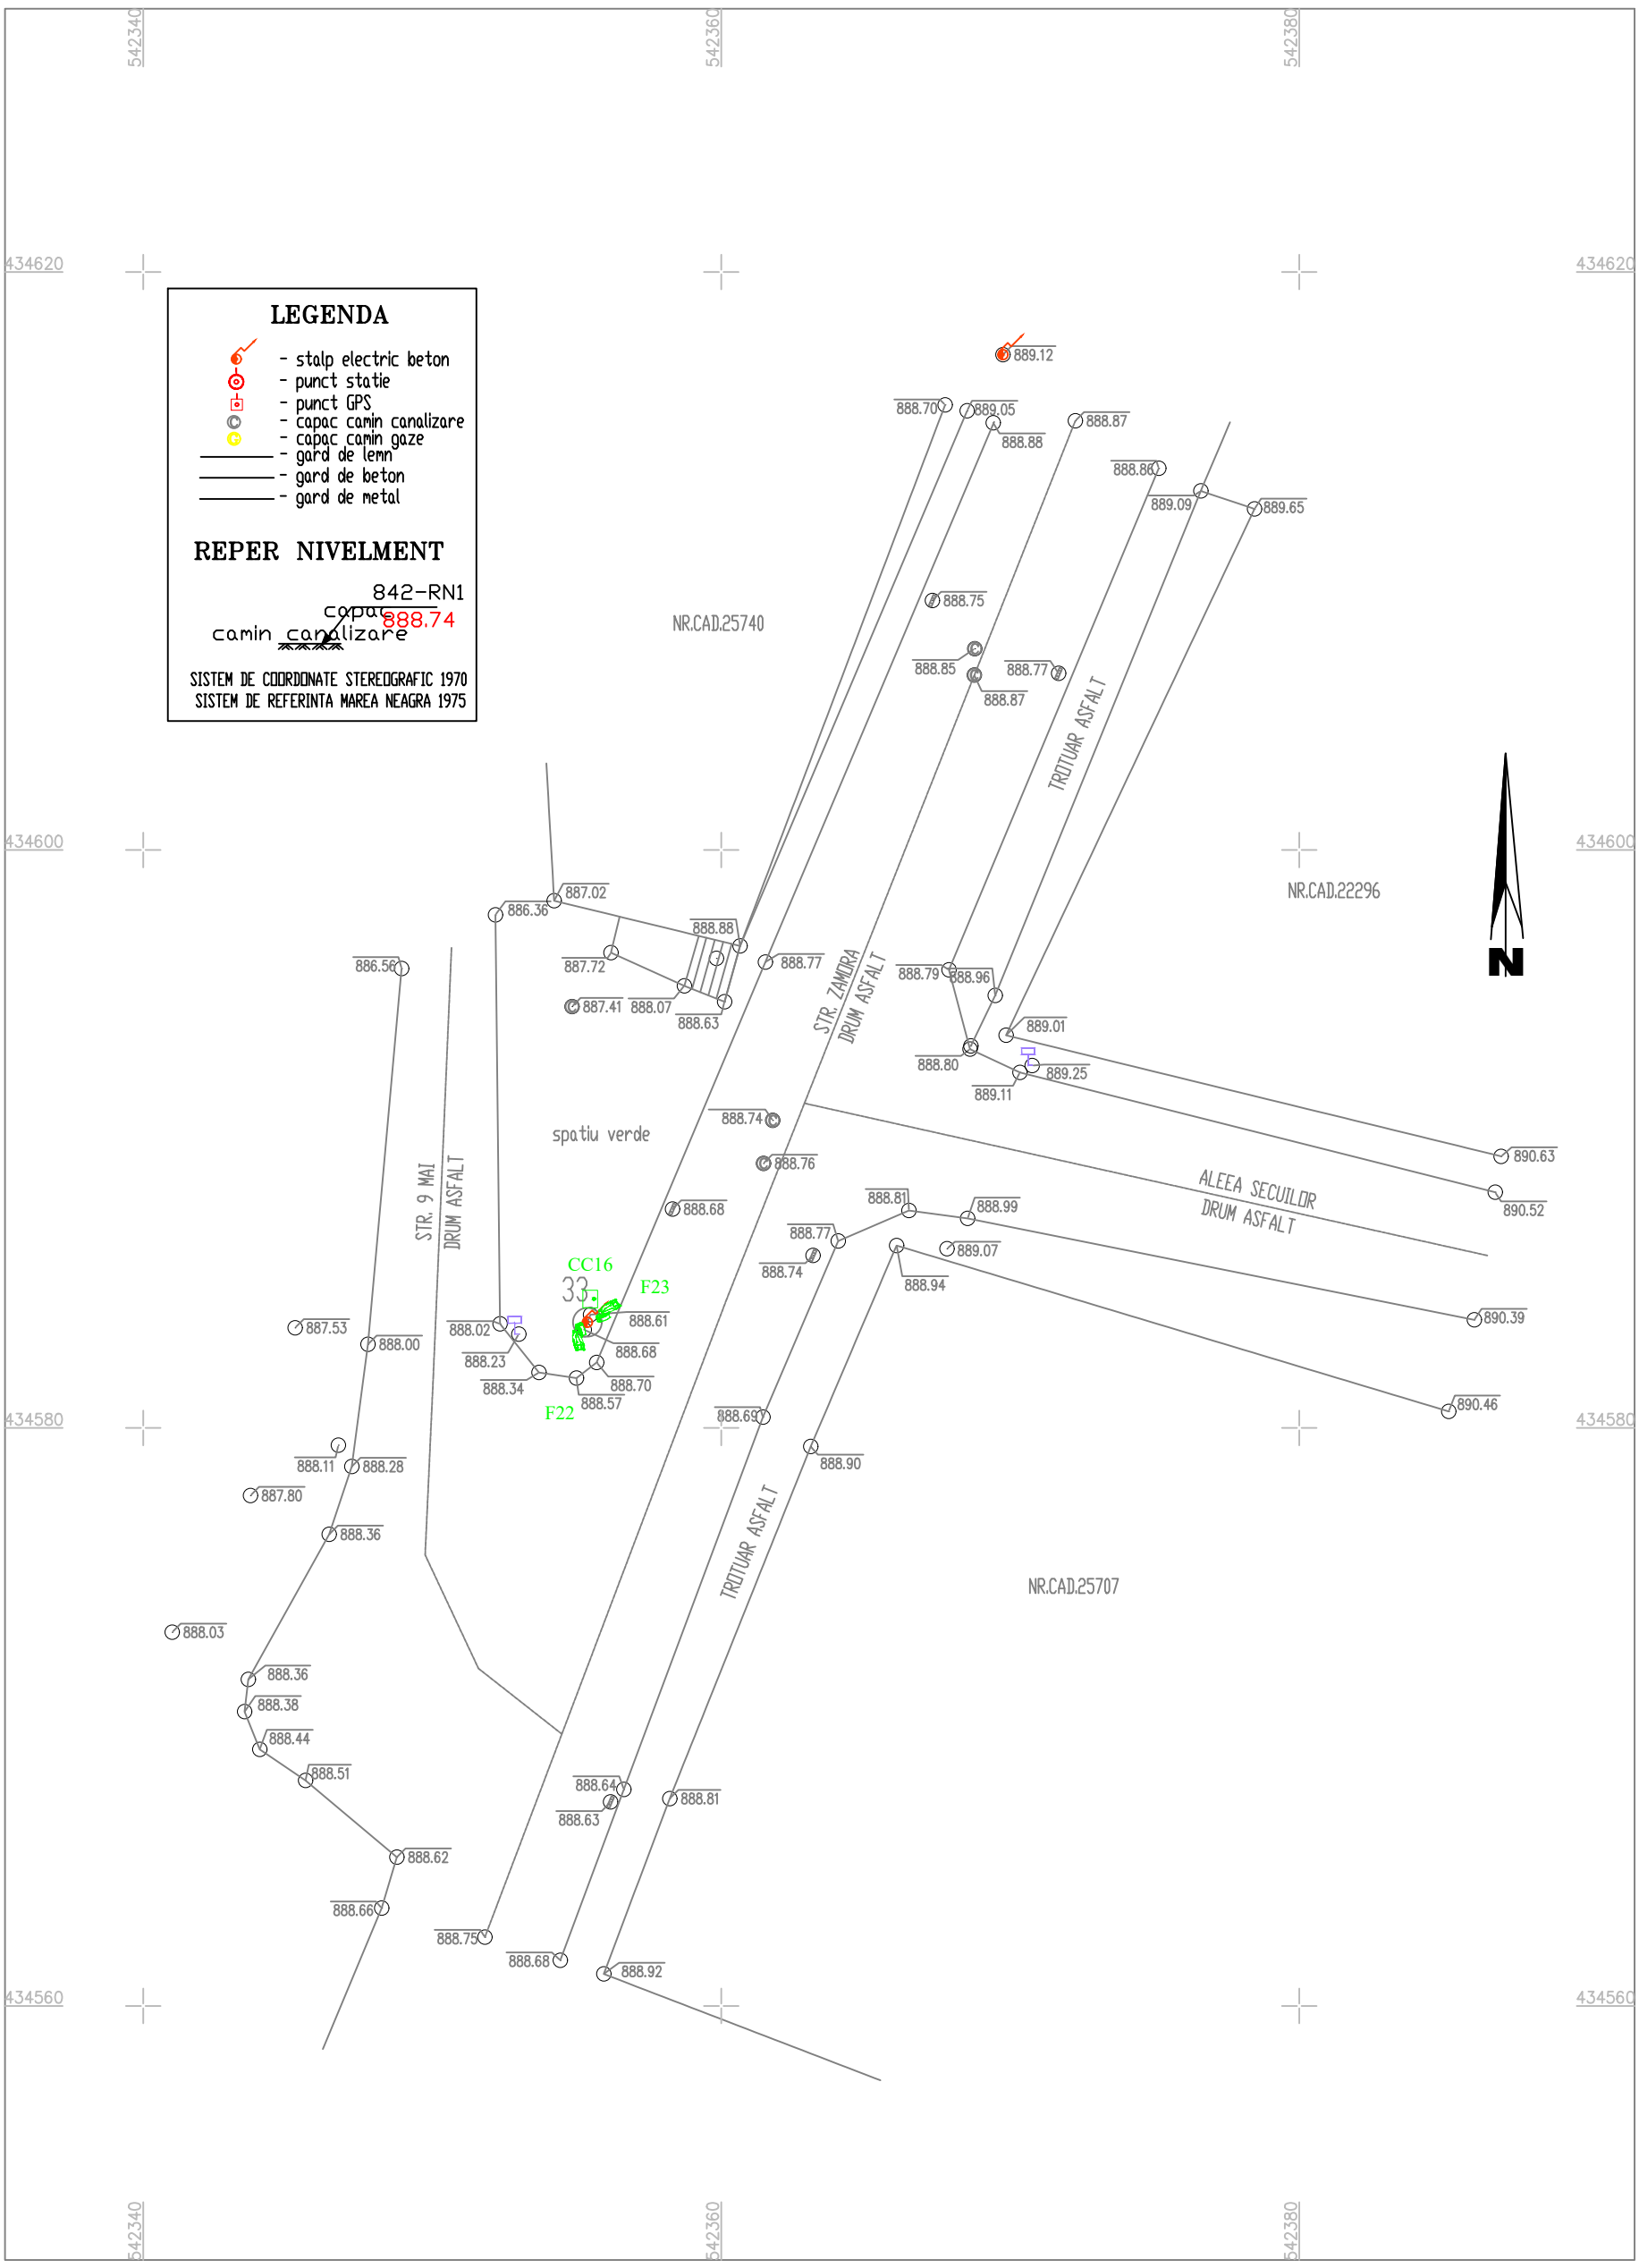

LEGENDA:

	Camera video tip FIXA - 8Mpx
	Camera video tip LPR/ANPR - 4Mpx, minim 70Km/h
	Camera video tip LPR/ANPR - 4Mpx, minim 120Km/h
	Camera video tip Speed Dome + Panoramic - 4Mpx
	Cablu date tip FTP cu sufa
	Cablu alimentare 3x2,5mm sau 3x1,5mm
	Cutie conexiuni metalica 380x210x300, necesita alimentare 230V

VERIFICATOR/ EXPERT	NUME ing. Silviu Gheorghe	SEMNATURA	CERINTA	REFERAT/EXPERTIZA/DATA:
SCAN ME	SC SECTRON GUARD SRL J34/311/2016 RO 36195078	SECTRON GUARD		Beneficiar : UAT O BUSTENI Bd Libertatii, nr 91, Oras Busteni jud. Prahova
				Proiect nr. 252/2023
SPECIFICATIE	NUME	SEMNATURA	Scara: 1:500	Proiect: SISTEMUL DE DETECTIE SI SEMNALIZARE EFRACTII, SISTEM SUPRAVEGHERE VIDEO SI SISTEM CONTROL ACCES ASIGURARE DE SISTEME ITS IN ORASUL BUSTENI
				Faza PT–DDE
SEF PROIECT	ing. G. Serban			
PROIECTAT	ing. G. Serban		Data: 12.2023	Plansa : AMPLASARE CAMERE CC16 Str Zamora – Str 9 Mai
DESENAT	ing. A. Anghel			Plansa nr. CS–22

LEGENDA

- stalp electric beton
- punct statie
- punct GPS
- capac camin canalizare
- capac camin gaze
- stalp metal
- conducta gaz
- 925.00 — curbe de nivel
- gard de lemn
- gard de plasa
- gard de beton
- gard de metal

REPER NIVELMENT


983-RN1
camin gaz 891.78

SISTEM DE COORDONATE STEREOGRAFIC 1970
SISTEM DE REFERINTA MAREA NEAGRA 1975

LEGENDA:

	Camera video tip FIXA - 8Mpx
	Camera video tip LPR/ANPR - 4Mpx, minim 70Km/h
	Camera video tip LPR/ANPR - 4Mpx, minim 120Km/h
	Camera video tip Speed Dome + Panoramic - 4Mpx
	Cablu date tip FTP cu sufa
	Cablu alimentare 3x2,5mm sau 3x1,5mm
	Cutie conexiuni metalica 380x210x300, necesita alimentare 230V

VERIFICATOR/ EXPERT	NUME ing. Silviu Gheorghe	SEMNATURA	CERINTA	REFERAT/EXPERTIZA/DATA:
SCAN ME	SC SECTRON GUARD SRL J34/311/2016 RO 36195078	SECTRON GUARD		Beneficiar : UATO BUSTENI Bd Libertatii, nr 91, Oras Busteni jud. Prahova
				Proiect nr. 252/2023
SPECIFICATIE	NUME	SEMNATURA	Scara: 1:500	Proiect: SISTEMUL DE DETECTIE SI SEMNALIZARE EFRACTII, SISTEM SUPRAVEGHERE VIDEO SI SISTEM CONTROL ACCES ASIGURARE DE SISTEME ITS IN ORASUL BUSTENI
				Faza PT–DDE
SEF PROIECT	ing. G. Serban			
PROIECTAT	ing. G. Serban		Data: 12.2023	Plansa : AMPLASARE CAMERE CC17 Str Zamora – Str Caprioarei – Castel Cantacuzino
DESENAT	ing. A. Anghel			Plansa nr. CS–23

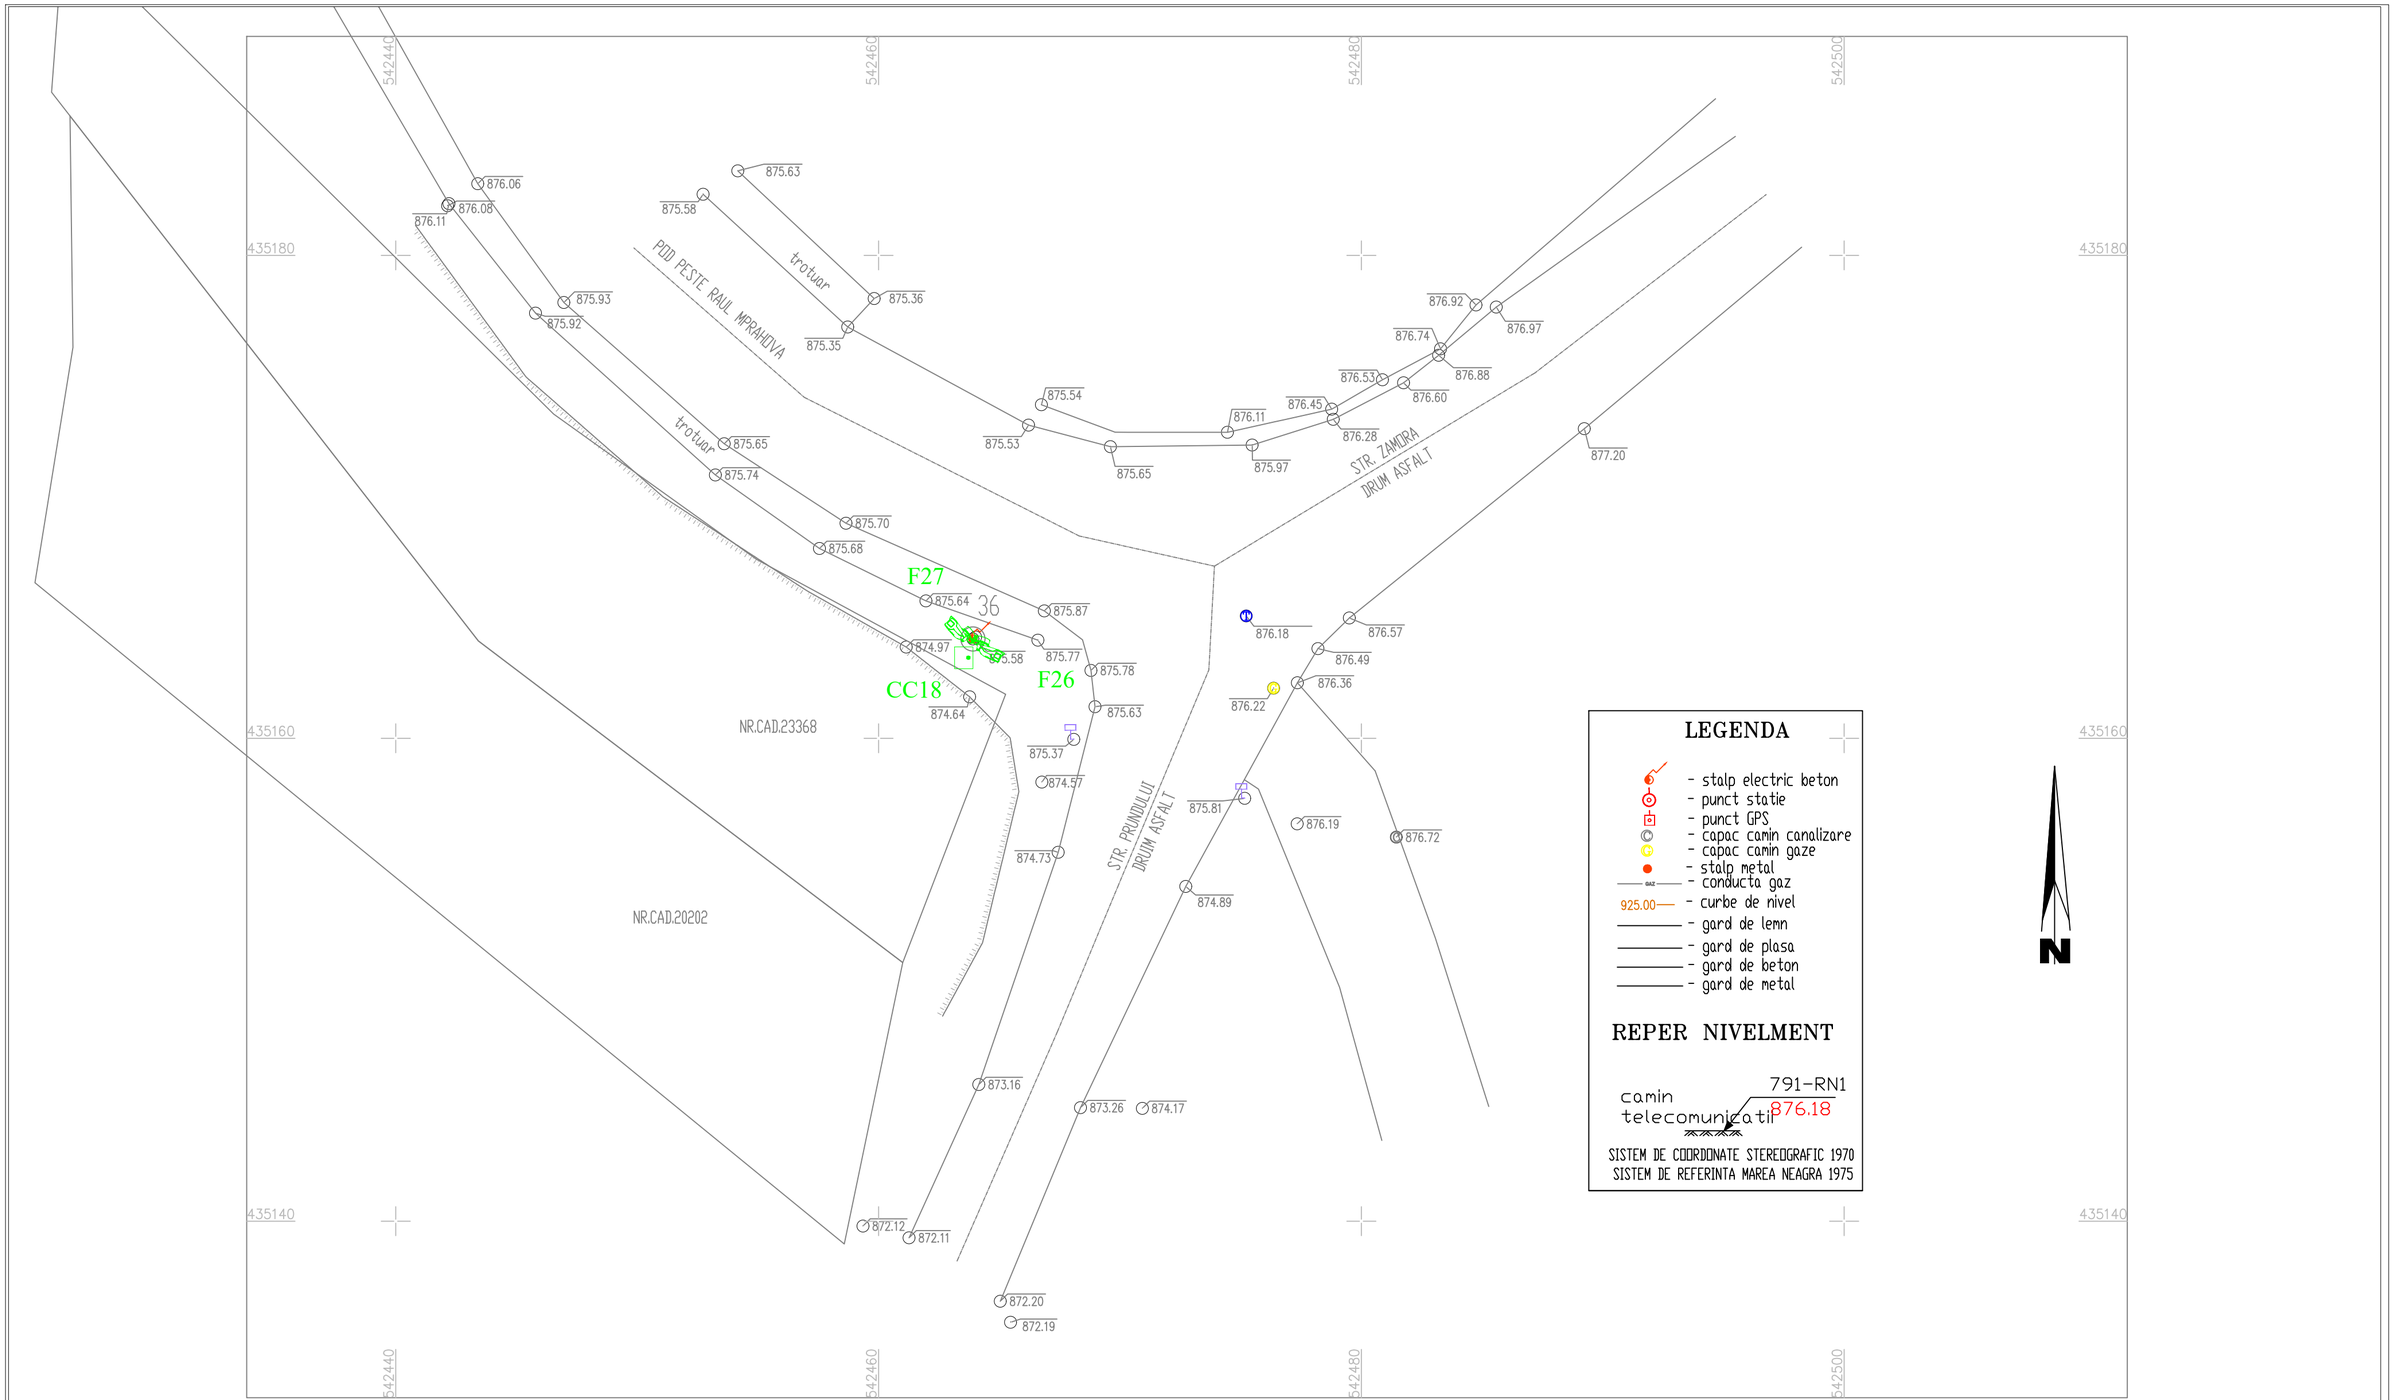

LEGENDA

- stalp electric beton
- punct statie
- punct GPS
- capac camin canalizare
- capac camin gaze
- stalp metal
- conducta gaz
- 925.00 — curbe de nivel
- gard de lemn
- gard de plasa
- gard de beton
- gard de metal

REPER NIVELMENT

camin telecomunicatii 791–RN1 876.18


SISTEM DE COORDONATE STEREOGRAFIC 1970
SISTEM DE REFERINTA MAREA NEAGRA 1975

N

LEGENDA:

	Camera video tip FIXA - 8Mpx
	Camera video tip LPR/ANPR - 4Mpx, minim 70Km/h
	Camera video tip LPR/ANPR - 4Mpx, minim 120Km/h
	Camera video tip Speed Dome + Panoramic - 4Mpx
	Cablu date tip FTP cu sufa
	Cablu alimentare 3x2,5mm sau 3x1,5mm
	Cutie conexiuni metalica 380x210x300, necesita alimentare 230V


VERIFICATOR/ EXPERT	NUME ing. Silviu Gheorghe	SEMNATURA	CERINTA	REFERAT/EXPERTIZA/DATA:
SCAN ME	SC SECTRON GUARD SRL J34/311/2016 RO 36195078	SECTRON GUARD		Beneficiar : UATO BUSTENI Bd Libertatii, nr 91, Oras Busteni jud. Prahova — Proiect nr. 252/2023
SPECIFICATIE	NUME	SEMNATURA	Scara: 1:500	Proiect: SISTEMUL DE DETECTIE SI SEMNALIZARE EFRACTII, SISTEM SUPRAVEGHERE VIDEO SI SISTEM CONTROL ACCES ASIGURARE DE SISTEME ITS IN ORASUL BUSTENI — Faza PT–DDE
SEF PROIECT	ing. G. Serban			
PROIECTAT	ing. G. Serban		Data: 12.2023	Plansa : AMPLASARE CAMERE CC18 Str Zamorei – Str Prundului — Plansa nr. CS–24
DESENAT	ing. A. Anghel			

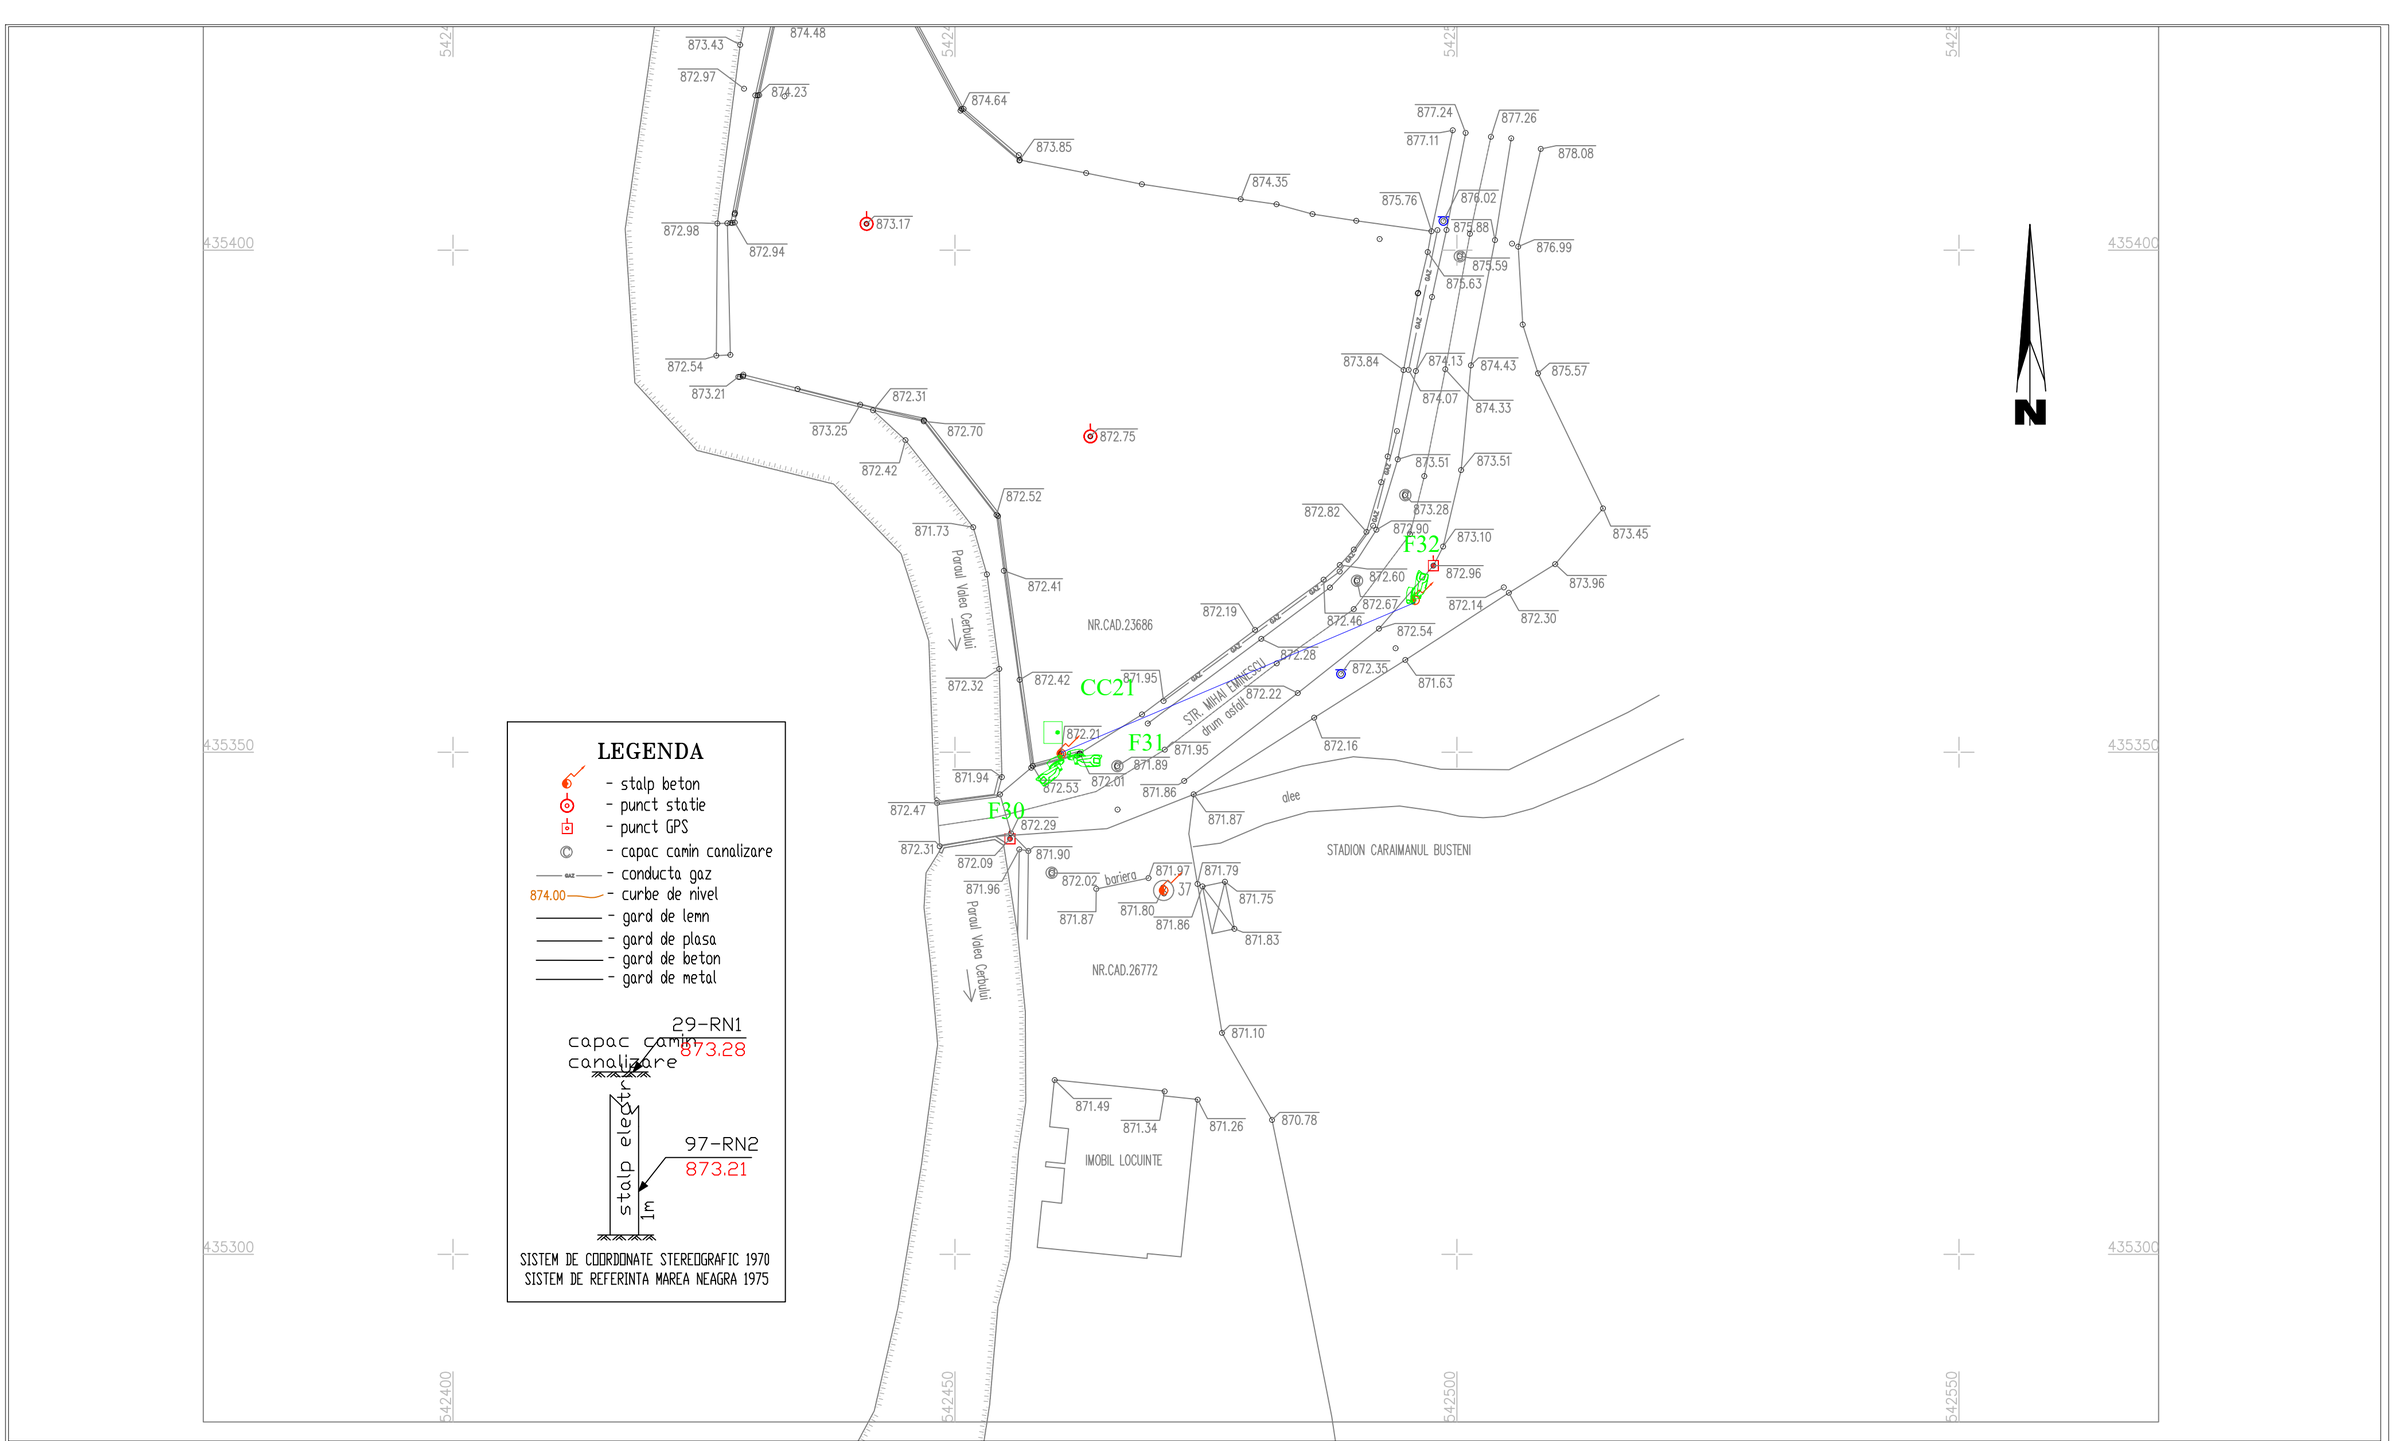

LEGENDA:

	Camera video tip FIXA - 8Mpx
	Camera video tip LPR/ANPR - 4Mpx, minim 70Km/h
	Camera video tip LPR/ANPR - 4Mpx, minim 120Km/h
	Camera video tip Speed Dome + Panoramic - 4Mpx
	Cablu date tip FTP cu sufa
	Cablu alimentare 3x2,5mm sau 3x1,5mm
	Cutie conexiuni metalica 380x210x300, necesita alimentare 230V

VERIFICATOR/ EXPERT	NUME	SEMNATURA	CERINTA	REFERAT/EXPERTIZA/DATA:	
	ing. Silviu Gheorghe				
SCAN ME	SC SECTRON GUARD SRL J34/311/2016 RO 36195078	SECTRON GUARD		Beneficiar : UATO BUSTENI Bd Libertatii, nr 91, Oras Busteni jud. Prahova	Proiect nr. 252/2023
SPECIFICATIE	NUME	SEMNATURA	Scara: 1:500	Proiect: SISTEMUL DE DETECTIE SI SEMNALIZARE EFRACTII, SISTEM SUPRAVEGHERE VIDEO SI SISTEM CONTROL ACCES ASIGURARE DE SISTEME ITS IN ORASUL BUSTENI	Faza PT-DDE
SEF PROIECT	ing. G. Serban				
PROIECTAT	ing. G. Serban		Data: 12.2023		
DESENAT	ing. A. Anghel			Plansa : AMPLASARE CAMERE CC21 Str Mihai Eminescu - Stadion Busteni	Plansa nr. CS-25

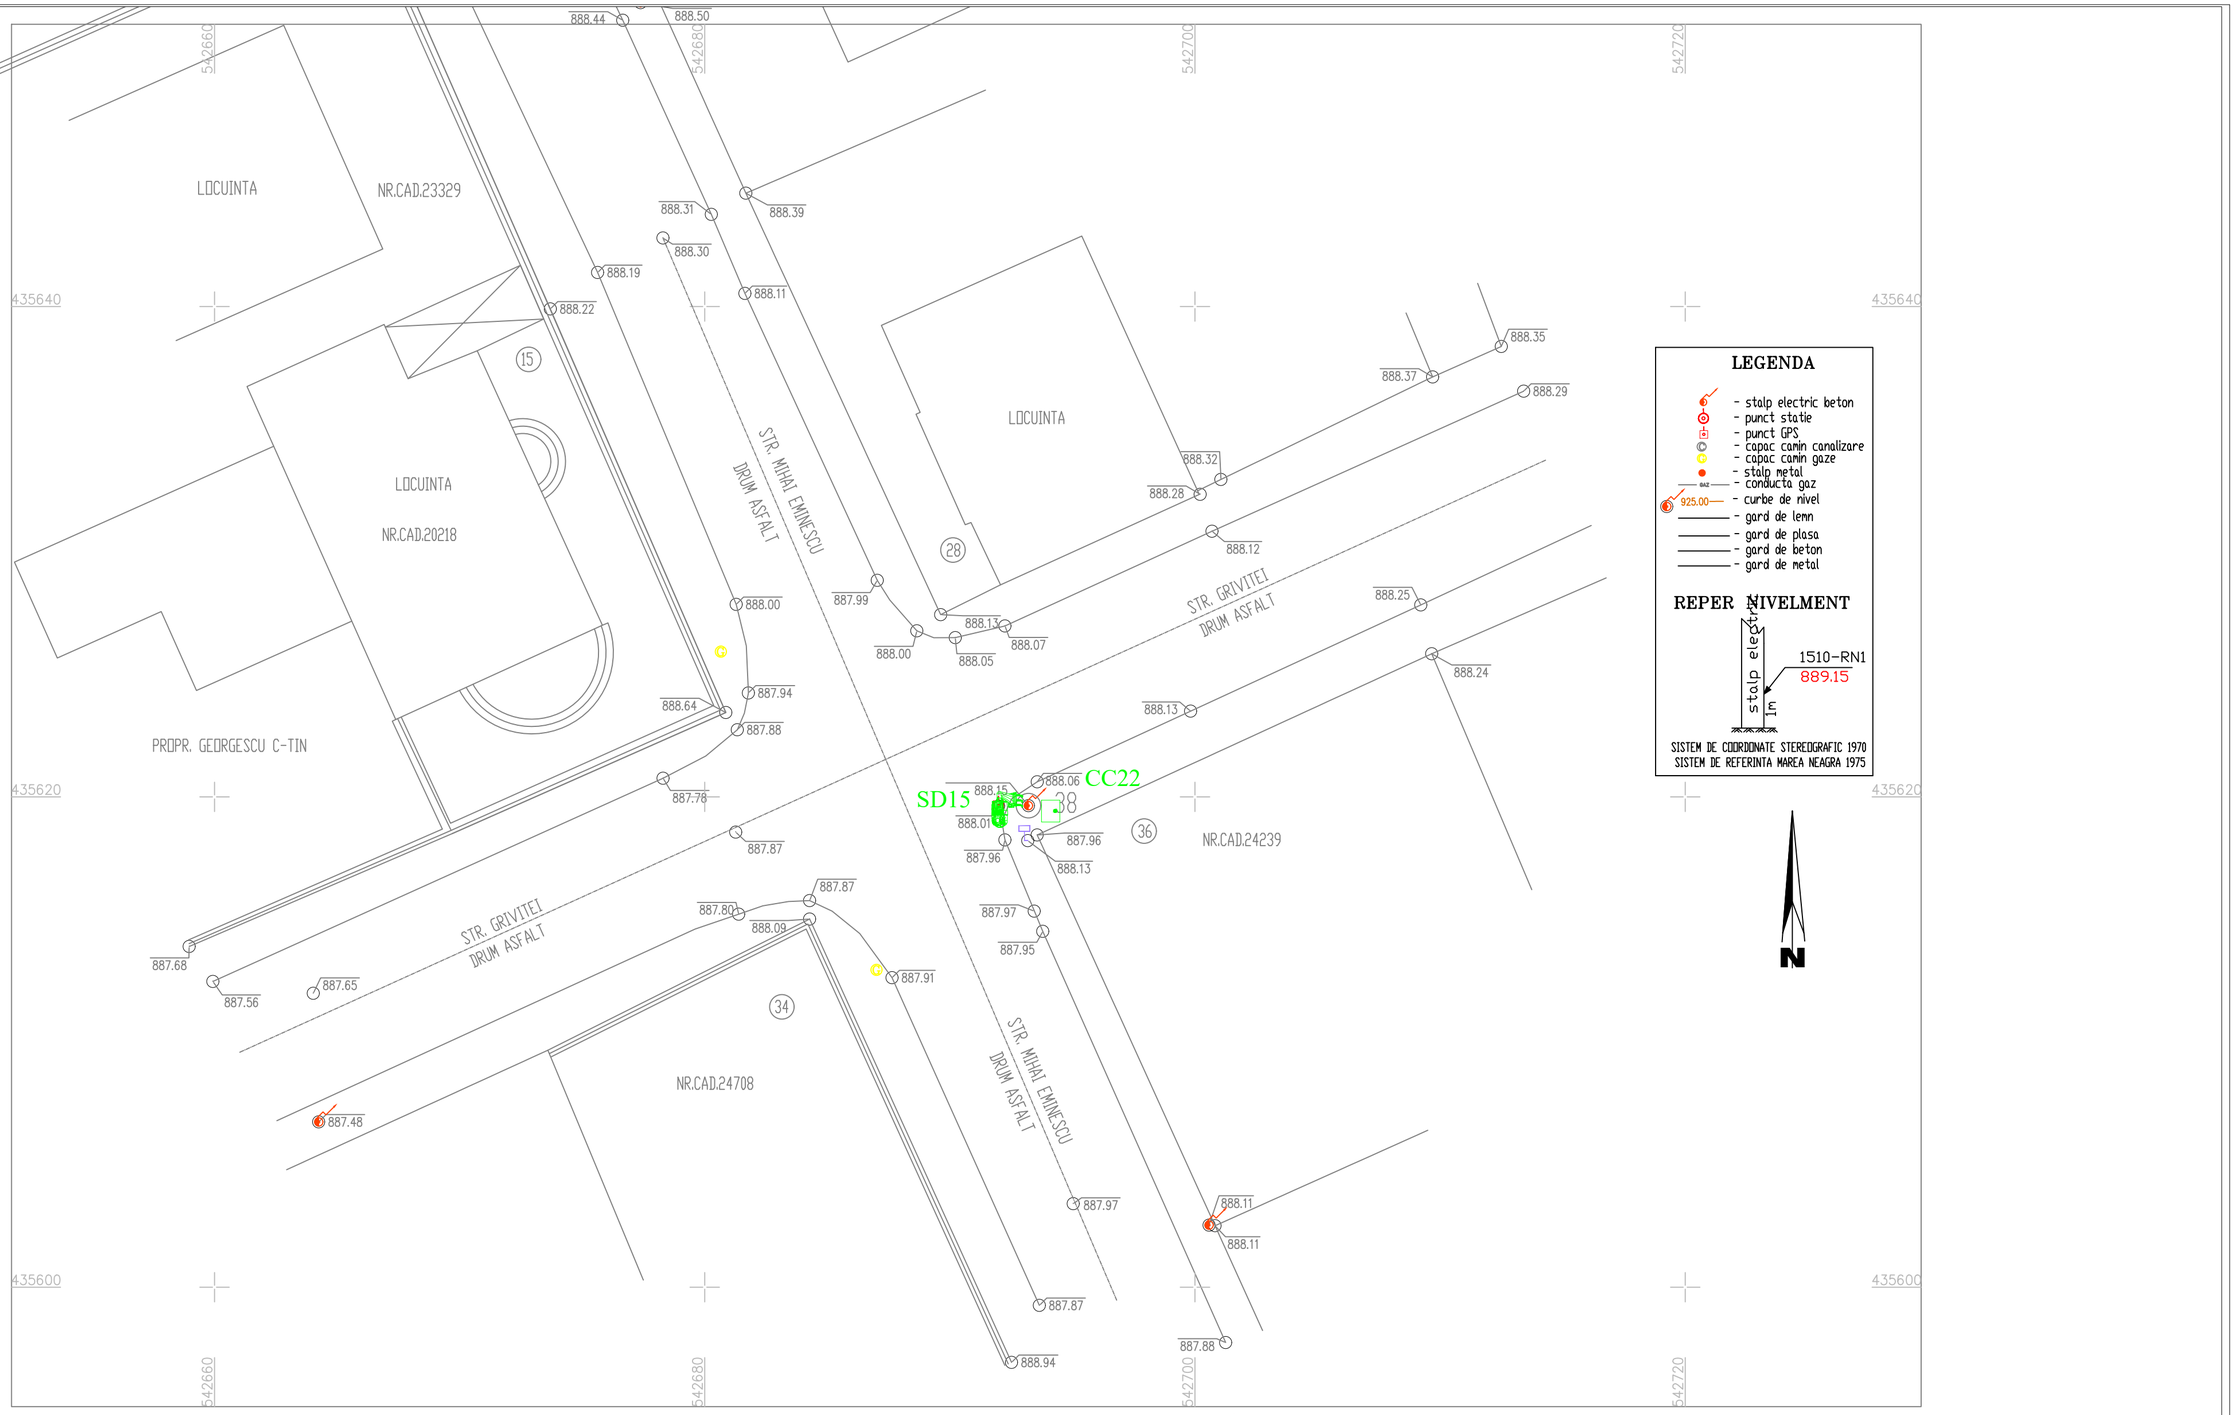

LEGENDA:

	Camera video tip FIXA - 8Mpx
	Camera video tip LPR/ANPR - 4Mpx, minim 70Km/h
	Camera video tip LPR/ANPR - 4Mpx, minim 120Km/h
	Camera video tip Speed Dome + Panoramic - 4Mpx
	Cablu date tip FTP cu sufa
	Cablu alimentare 3x2,5mm sau 3x1,5mm
	Cutie conexiuni metalica 380x210x300, necesita alimentare 230V

VERIFICATOR/ EXPERT	NUME	SEMNATURA	CERINTA	REFERAT/EXPERTIZA/DATA:	
	ing. Silviu Gheorghe				
SCAN ME	SC SECTRON GUARD SRL J34/311/2016 RO 36195078	SECTRON GUARD		Beneficiar : UAT O BUSTENI Bd Libertatii, nr 91, Oras Busteni jud. Prahova	Proiect nr. 252/2023
SPECIFICATIE	NUME	SEMNATURA	Scara: 1:500	Proiect: SISTEMUL DE DETECTIE SI SEMNALIZARE EFRACTII, SISTEM SUPRAVEGHERE VIDEO SI SISTEM CONTROL ACCES ASIGURARE DE SISTEME ITS IN ORASUL BUSTENI	Faza PT-DDE
SEF PROIECT	ing. G. Serban				
PROIECTAT	ing. G. Serban		Data: 12.2023	Plansa : AMPLASARE CAMERE CC22 Str Mihai Eminescu – Str Grivitei	Plansa nr. CS-26
DESENAT	ing. A. Anghel				

LEGENDA

- stalp electric beton
- punct statie
- punct GPS
- capac camin canalizare
- capac camin gaze
- stalp metal
- conducta gaz
- 925.00 — curbe de nivel
- gard de lemn
- gard de plasa
- gard de beton
- gard de metal

REPER NIVELMENT

camin telecomunicatii — 1757-RN1 — 880.77

SISTEM DE COORDONATE STEREOGRAFIC 1970
SISTEM DE REFERINTA MAREA NEAGRA 1975

435300 435280 435260 435240

881.49 881.35 881.30 881.30 881.16 881.16 881.03 881.20 881.28 881.29 881.11 880.94 881.16 880.80 880.75 878.18 878.25 878.21 880.84 880.77 880.56 880.60 880.57 880.45 880.22 880.14 880.18 879.63 879.83 879.66 879.19 878.97 880.83 880.84 880.81 879.34 879.47 879.76 879.91 879.86 880.30 880.85 880.53 880.61 880.64 880.69 880.67 880.77 880.77 880.98 880.93 881.08 880.96 881.08 880.98 881.06 880.86 880.87 880.77 880.67 880.85

NR.CAD.26509 NR.CAD.26576

STR. GRIVITEI DRUM ASFALT

STR. MIHAI EMINESCU DRUM ASFALT

GAZ

F28 CC19 F39 P.T. 1108

6 39

N

LEGENDA:

	Camera video tip FIXA - 8Mpx
	Camera video tip LPR/ANPR - 4Mpx, minim 70Km/h
	Camera video tip LPR/ANPR - 4Mpx, minim 120Km/h
	Camera video tip Speed Dome + Panoramic - 4Mpx
	Cablu date tip FTP cu sufa
	Cablu alimentare 3x2,5mm sau 3x1,5mm
	Cutie conexiuni metalica 380x210x300, necesita alimentare 230V

VERIFICATOR/ EXPERT	NUME ing. Silviu Gheorghe	SEMNATURA	CERINTA	REFERAT/EXPERTIZA/DATA:
SCAN ME	SC SECTRON GUARD SRL J34/311/2016 RO 36195078		SECTRON GUARD	Beneficiar : UATO BUSTENI Bd Libertatii, nr 91, Oras Busteni jud. Prahova — Proiect nr. 252/2023
SPECIFICATIE	NUME	SEMNATURA	Scara: 1:500	Proiect: SISTEMUL DE DETECTIE SI SEMNALIZARE EFRACTII, SISTEM SUPRAVEGHERE VIDEO SI SISTEM CONTROL ACCES ASIGURARE DE SISTEME ITS IN ORASUL BUSTENI — Faza PT–DDE
SEF PROIECT	ing. G. Serban			
PROIECTAT	ing. G. Serban		Data: 12.2023	Plansa : AMPLASARE CAMERE CC19 Str Grivitei – Str Mihai Eminescu — Plansa nr. CS–27
DESENAT	ing. A. Anghel			

LEGENDA

- stalp electric beton
- punct statie
- punct GPS
- capac camin canalizare
- capac camin gaze
- stalp metal
- conducta gaz
- 925.00 — curbe de nivel
- gard de lemn
- gard de plasa
- gard de beton
- gard de metal

REPER NIVELMENT

3019-RN1
camin gaz 880.92

SISTEM DE COORDONATE STEREOGRAFIC 1970
SISTEM DE REFERINTA MAREA NEAGRA 1975

542050 542100 542150
435300 435250 435200 435150 435100


SPATIU COMERCIAL LOTO
PASARELA PIETONI
LOCUINTA
BISERICA NASTEREA MAICII DOMNULUI
SD31
CC44
MONUMENT
CASA DE CULTURA AUREL STROE
GARA BUSTENI
P-ZUL. LIBERTATII
STR. FANTANII
SD30
CC41
POLITIA ORASULUI BUSTENI
GARAJE
P.T.
Spatiu verde
ANTENA
PARCARE ASFALTATA
SD28
F69
CC39
PRIMARIA ORASULUI BUSTENI
CMC (Decomisionat)
CASA ROMANO-FRANCEZA
SD27
SD29
CC40
LPR3
LPR4
PARC ORAS BUSTENI
CHIOSC
Banou electric
barriera
trecere la nivel cu calea ferata
SD14
CC20
STR. GARII
STR. SIRENEI
STR. GRIVITEI
SPATIU COMERCIAL

LEGENDA:

	Camera video tip FIXA - 8Mpx
	Camera video tip LPR/ANPR - 4Mpx, minim 70Km/h
	Camera video tip LPR/ANPR - 4Mpx, minim 120Km/h
	Camera video tip Speed Dome + Panoramic - 4Mpx
	Cablu date tip FTP cu sufa
	Cablu alimentare 3x2,5mm sau 3x1,5mm
	Cutie conexiuni metalica 380x210x300, necesita alimentare 230V

VERIFICATOR/ EXPERT	NUME	SEMNATURA	CERINTA	REFERAT/EXPERTIZA/DATA:	
SCAN ME	SC SECTRON GUARD SRL J34/311/2016 RO 36195078	SECTRON GUARD		Beneficiar : UATO BUSTENI Bd Libertatii, nr 91, Oras Busteni jud. Prahova	Proiect nr. 252/2023
SPECIFICATIE	NUME	SEMNATURA	Scara: 1:500	Proiect: SISTEMUL DE DETECTIE SI SEMNALIZARE EFRACTII, SISTEM SUPRAVEGHERE VIDEO SI SISTEM CONTROL ACCES ASIGURARE DE SISTEME ITS IN ORASUL BUSTENI	Faza PT–DDE
SEF PROIECT	ing. G. Serban				
PROIECTAT	ing. G. Serban		Data: 12.2023	Plansa: AMPLASARE CAMERE CC20, CC39, CC40, CC41 B-ul Independentei – Bariera CF	Plansa nr. CS–28
DESENAT	ing. A. Anghel				


Format A3

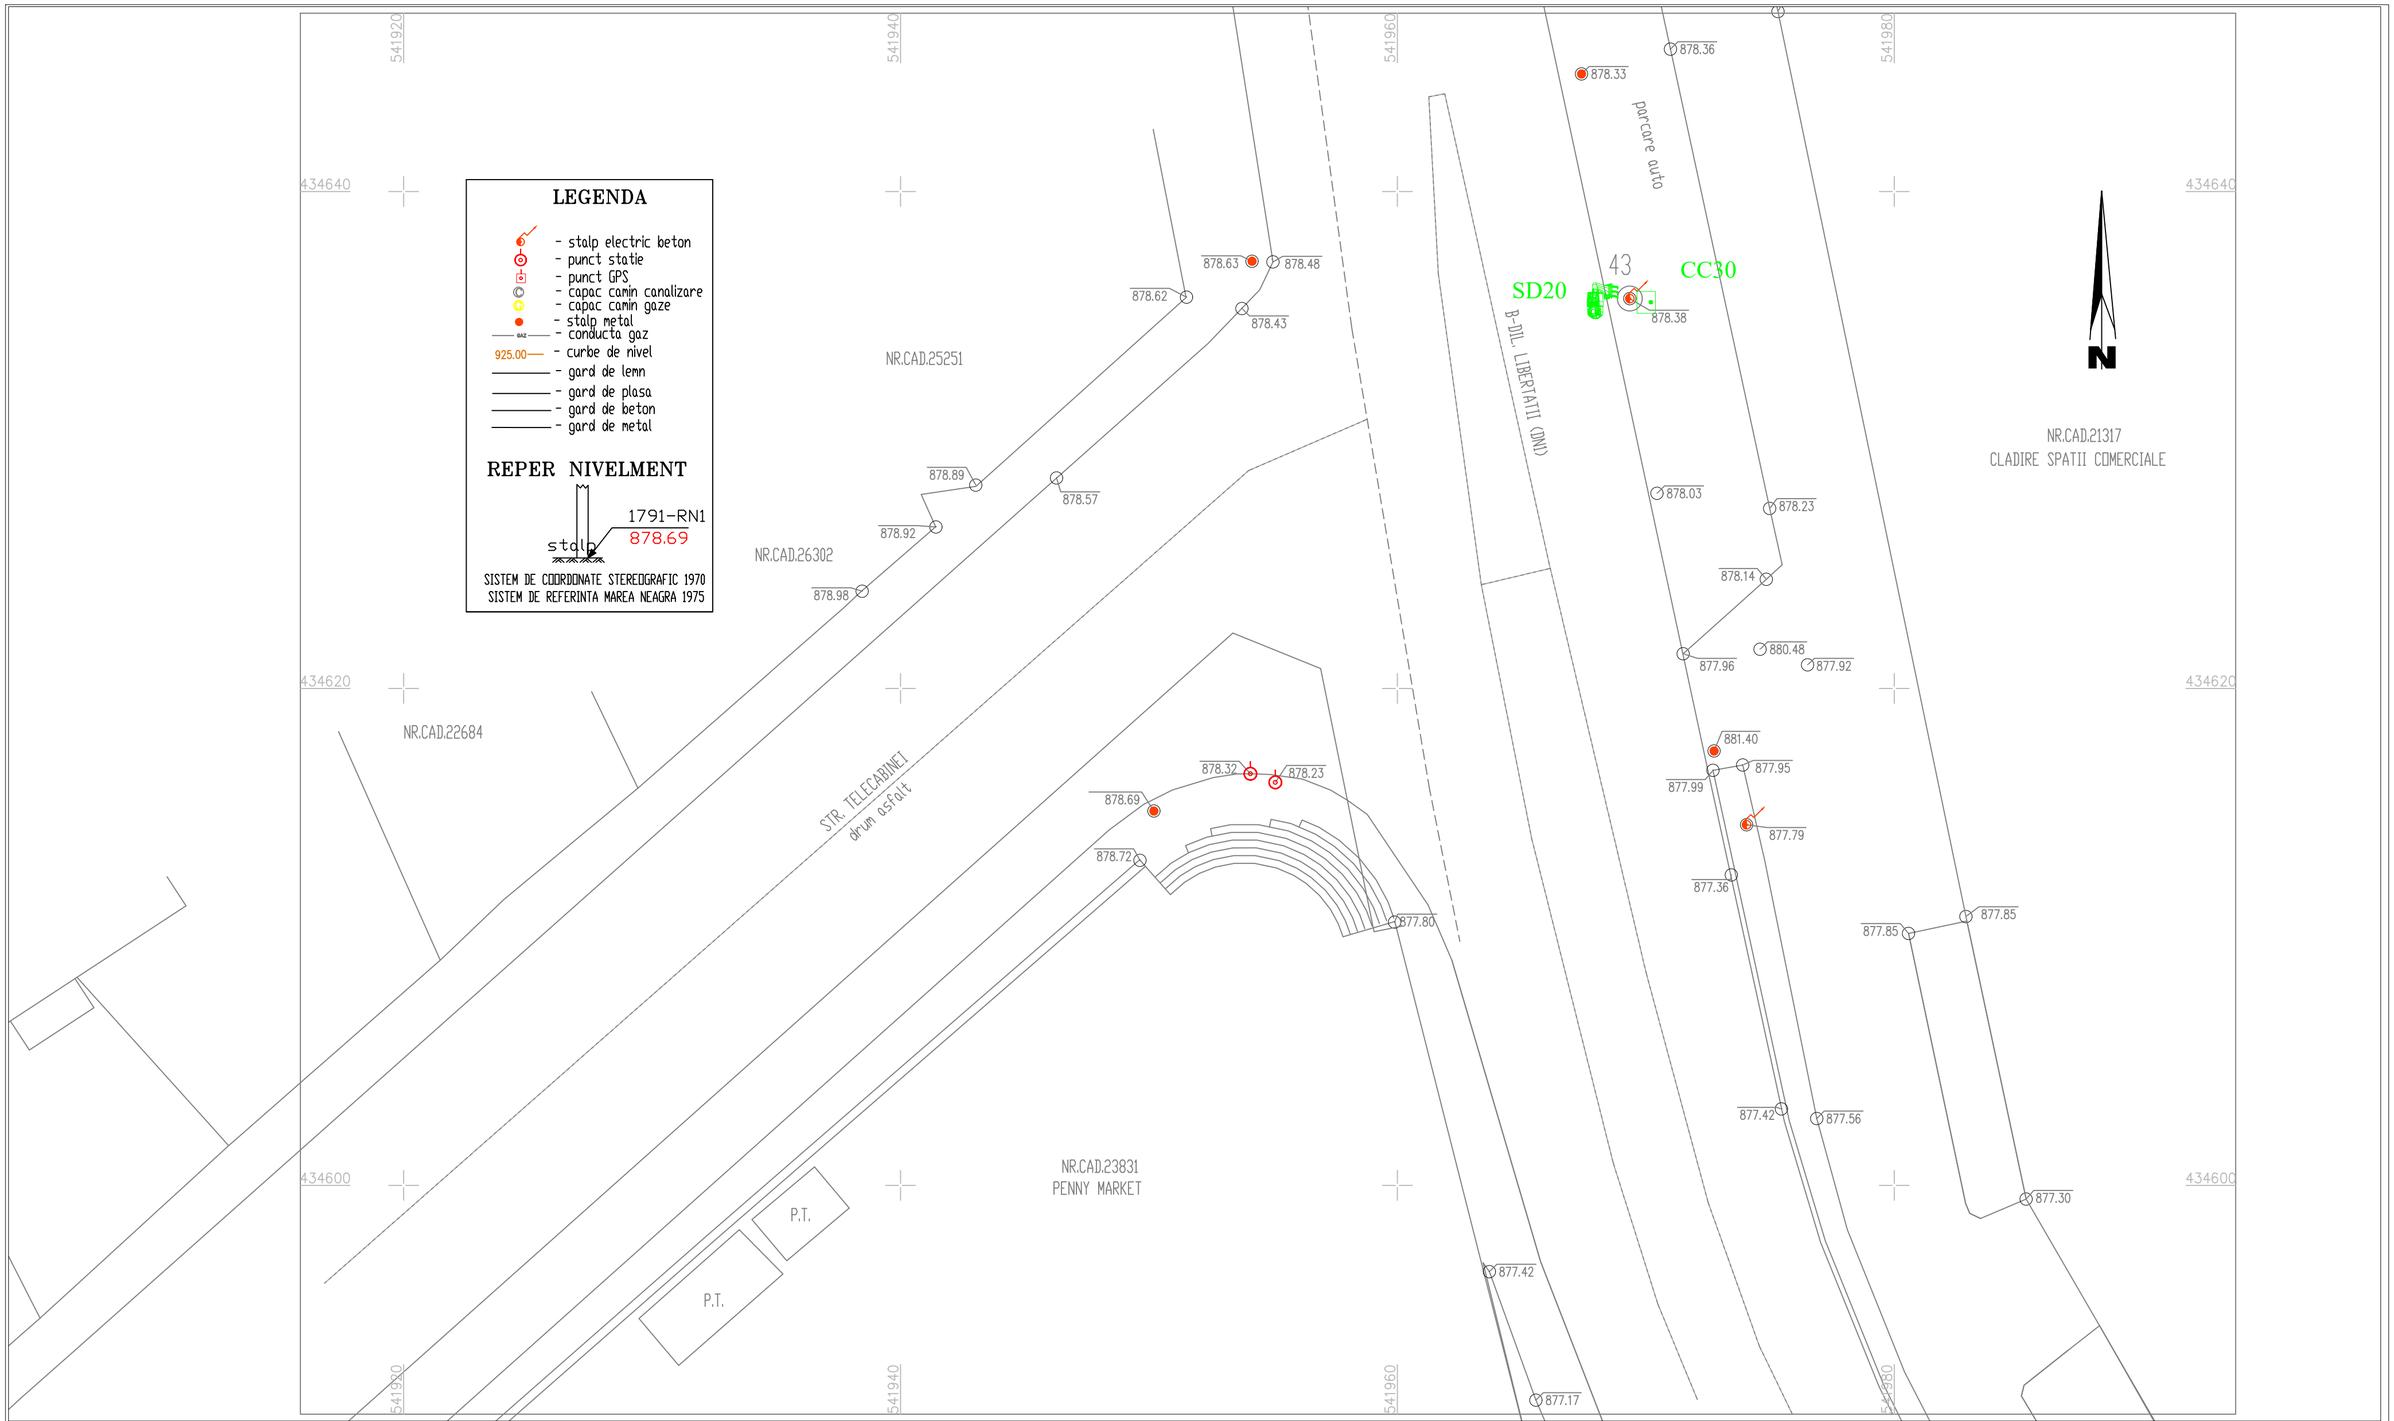

LEGENDA:

	Camera video tip FIXA - 8Mpx
	Camera video tip LPR/ANPR - 4Mpx, minim 70Km/h
	Camera video tip LPR/ANPR - 4Mpx, minim 120Km/h
	Camera video tip Speed Dome + Panoramic - 4Mpx
	Cablu date tip FTP cu sufa
	Cablu alimentare 3x2,5mm sau 3x1,5mm
	Cutie conexiuni metalica 380x210x300, necesita alimentare 230V

VERIFICATOR/ EXPERT	NUME ing. Silviu Gheorghe	SEMNATURA	CERINTA	REFERAT/EXPERTIZA/DATA:
SCAN ME	SC SECTRON GUARD SRL J34/311/2016 RO 36195078	SECTRON GUARD		Beneficiar : UATO BUSTENI Bd Libertatii, nr 91, Oras Busteni jud. Prahova
				Proiect nr. 252/2023
SPECIFICATIE	NUME	SEMNATURA	Scara: 1:500	Proiect: SISTEMUL DE DETECTIE SI SEMNALIZARE EFRACTII, SISTEM SUPRAVEGHERE VIDEO SI SISTEM CONTROL ACCES ASIGURARE DE SISTEME ITS IN ORASUL BUSTENI
				Faza PT-DDE
SEF PROIECT	ing. G. Serban			
PROIECTAT	ing. G. Serban		Data: 12.2023	Plansa : AMPLASARE CAMERE CC30 Str Telecabinei - B-dul Independentei(DN1)
DESENAT	ing. A. Anghel			Plansa nr. CS-29

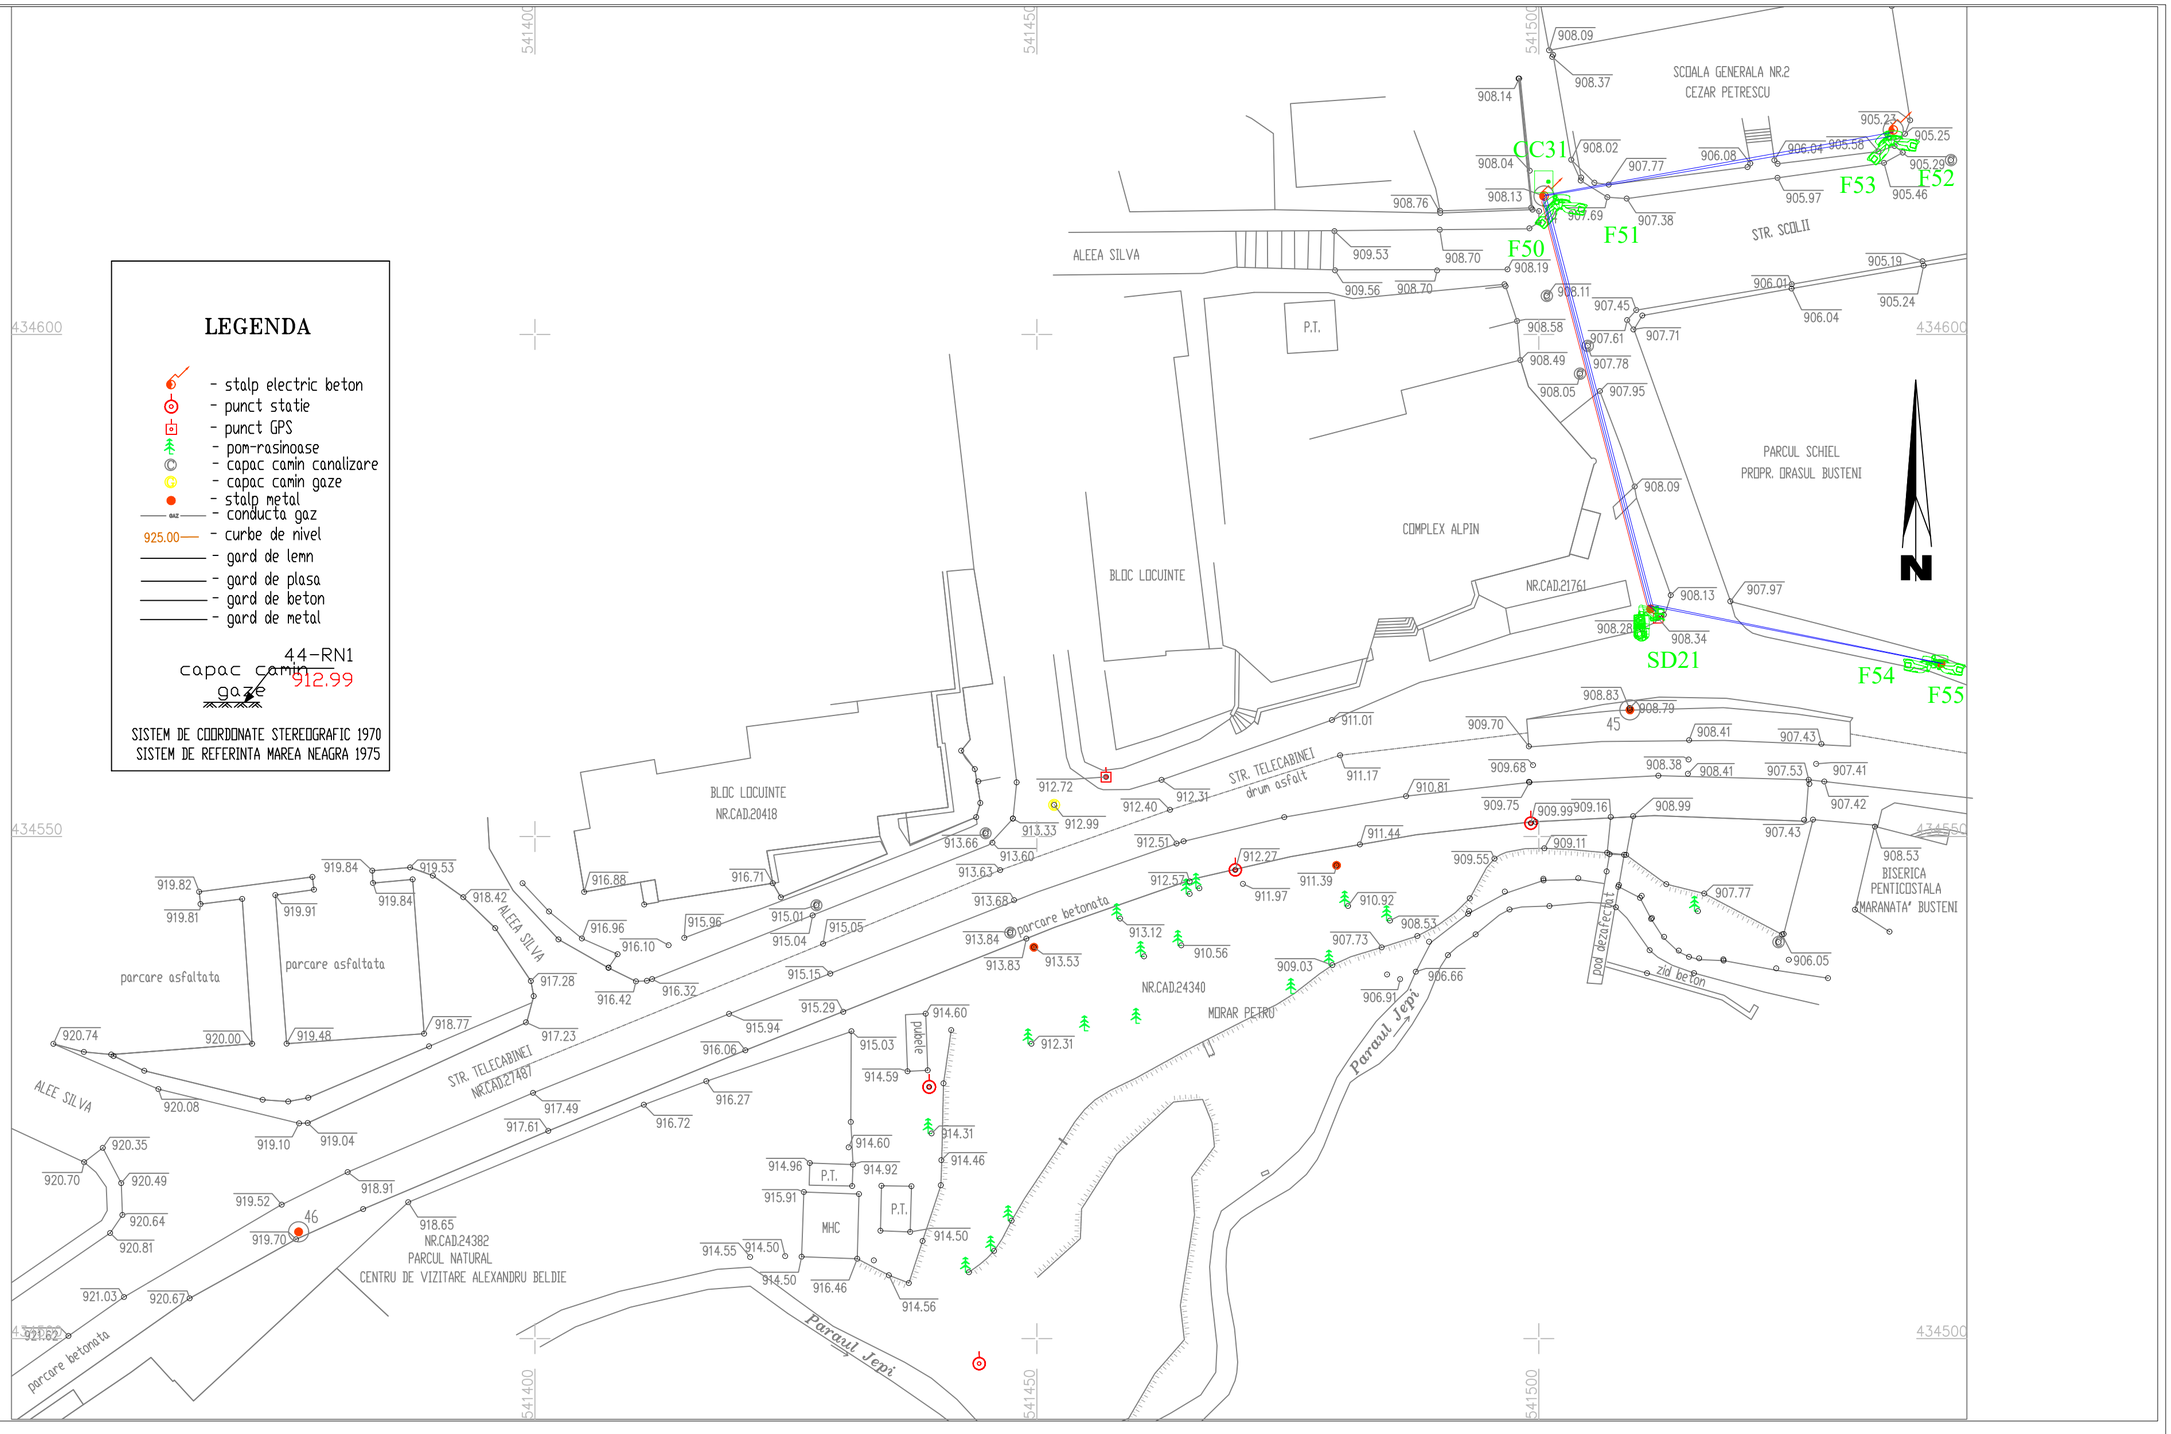

LEGENDA:

	Camera video tip FIXA - 8Mpx
	Camera video tip LPR/ANPR - 4Mpx, minim 70Km/h
	Camera video tip LPR/ANPR - 4Mpx, minim 120Km/h
	Camera video tip Speed Dome + Panoramic - 4Mpx
	Cablu date tip FTP cu sufa
	Cablu alimentare 3x2,5mm sau 3x1,5mm
	Cutie conexiuni metalica 380x210x300, necesita alimentare 230V

VERIFICATOR/ EXPERT	NUME	SEMNATURA	CERINTA	REFERAT/EXPERTIZA/DATA:
	ing. Silviu Gheorghe			

SCAN ME

SC SECTRON GUARD SRL
J34/311/2016
RO 36195078

SECTRON GUARD

Beneficiar : UATO BUSTENI
Bd Libertatii, nr 91, Oras Busteni
jud. Prahova

Proiect nr. 252/2023


SPECIFICATIE	NUME	SEMNATURA	Scara: 1:500
SEF PROIECT	ing. G. Serban		
PROIECTAT	ing. G. Serban		Data: 12.2023
DESENAT	ing. A. Anghel		

Proiect:
SISTEMUL DE DETECTIE SI SEMNALIZARE EFRACTII, SISTEM SUPRAVEGHERE VIDEO SI SISTEM CONTROL ACCES ASIGURARE DE SISTEME ITS IN ORASUL BUSTENI

Faza PT-DDE

Plansa : AMPLASARE CAMERE CC31
Str Telecabinei si Str Scolii


Plansa nr. CS-30

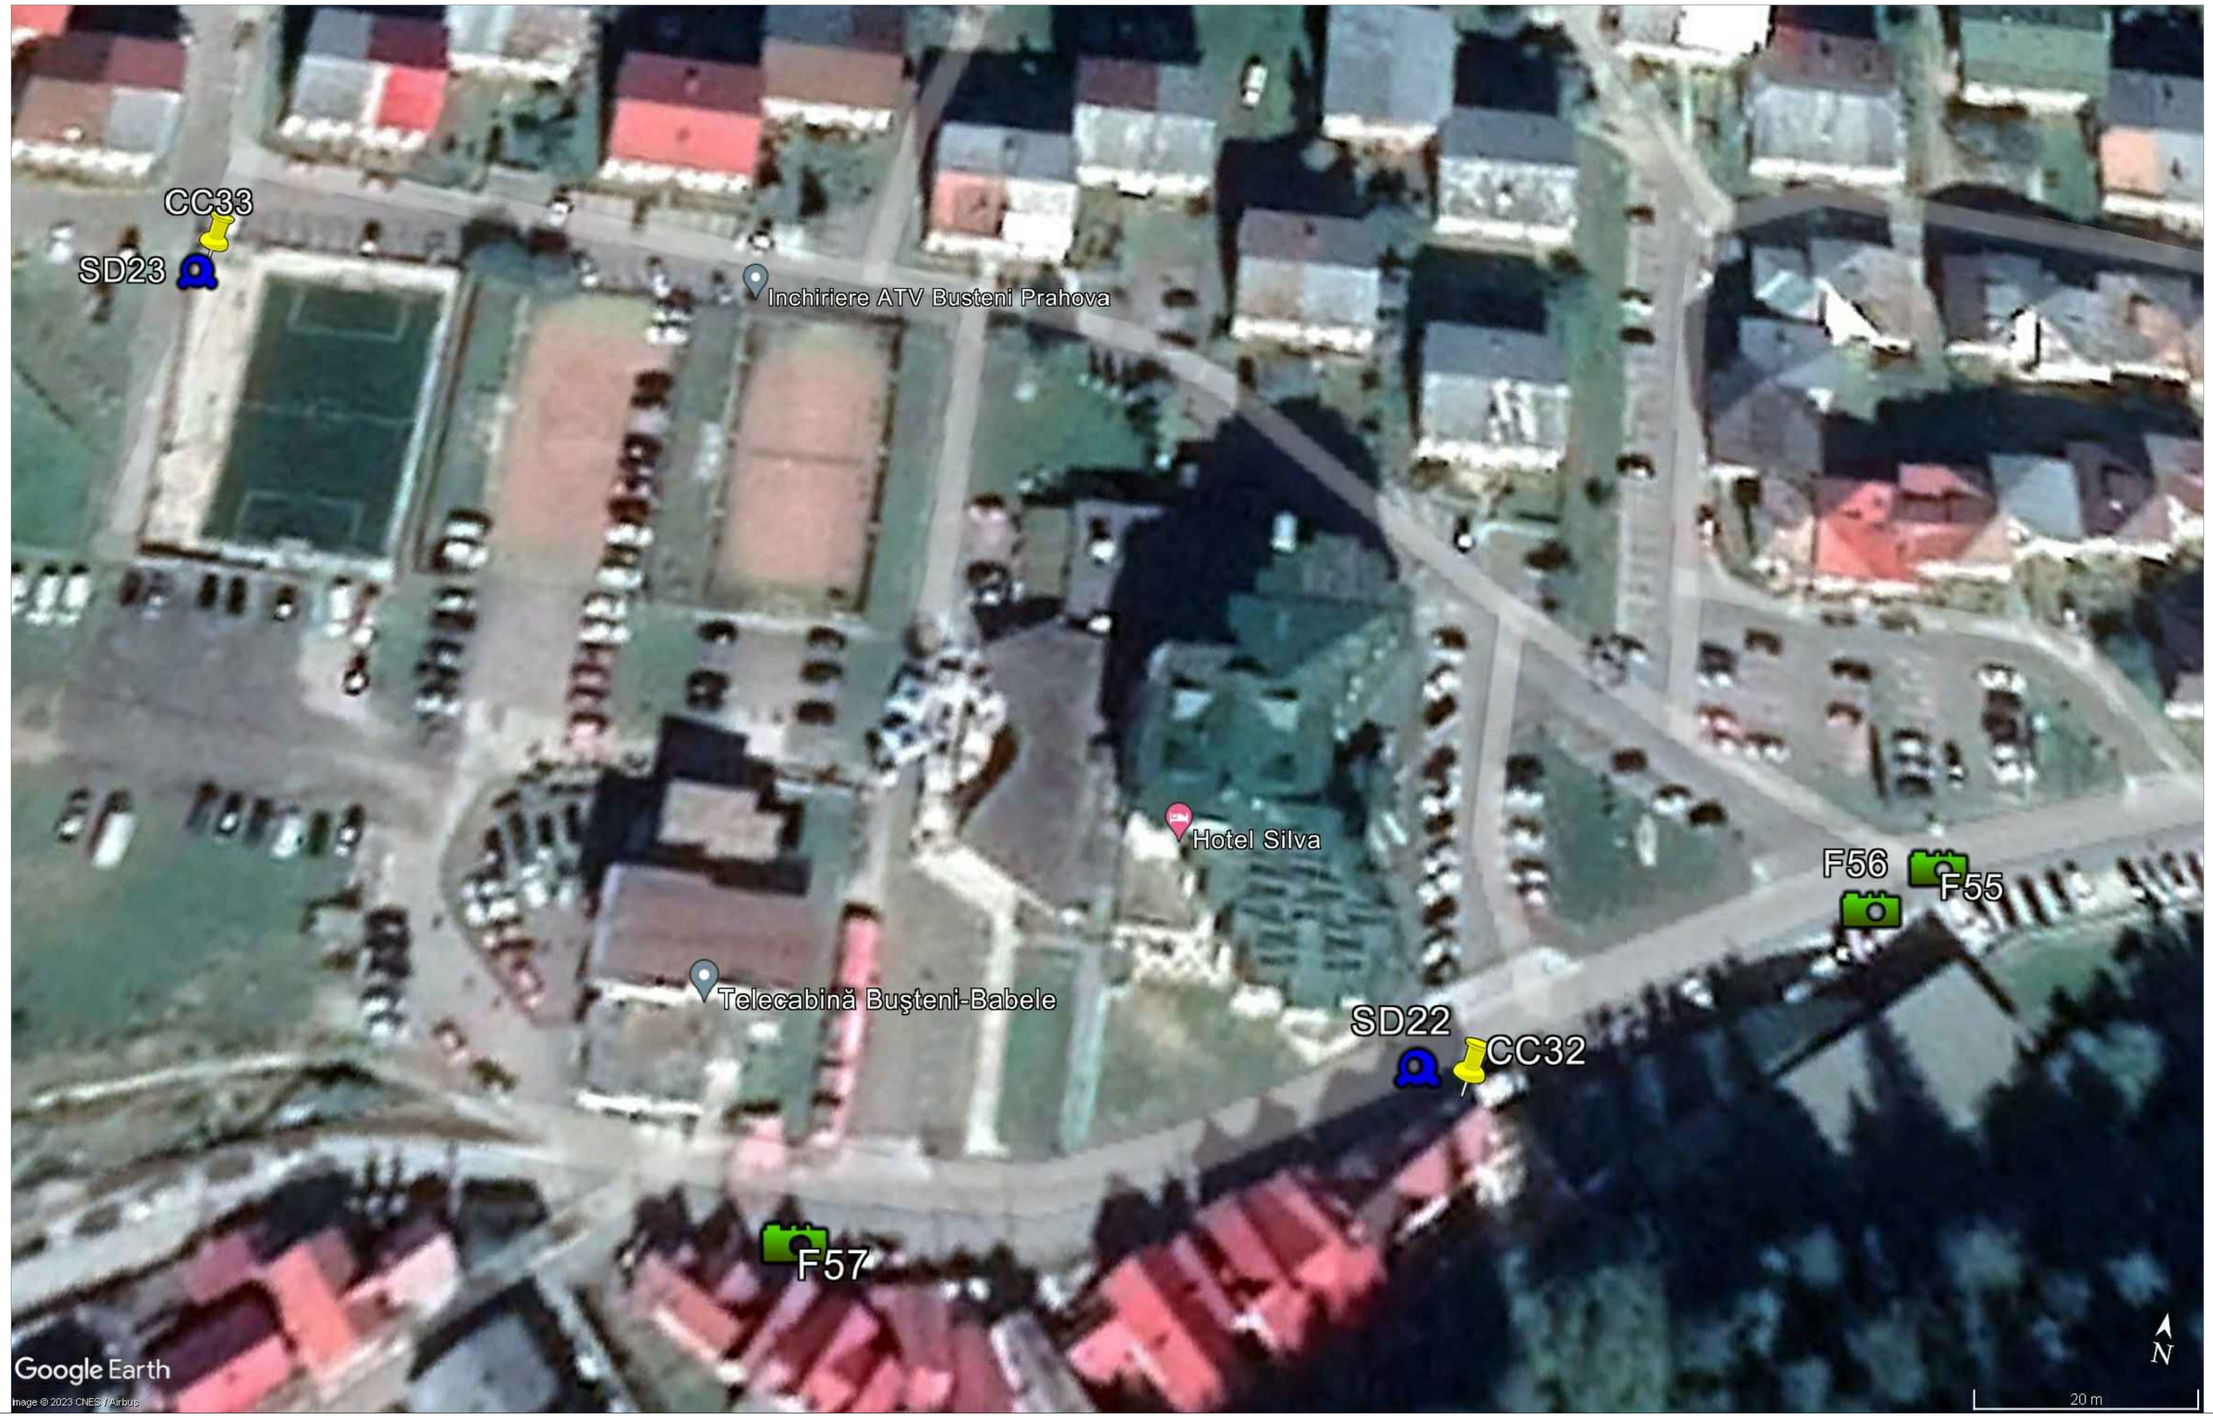

LEGENDA:

	Camera video tip FIXA - 8Mpx
	Camera video tip LPR/ANPR - 4Mpx, minim 70Km/h
	Camera video tip LPR/ANPR - 4Mpx, minim 120Km/h
	Camera video tip Speed Dome + Panoramic - 4Mpx
	Cablu date tip FTP cu sufa
	Cablu alimentare 3x2,5mm sau 3x1,5mm
	Cutie conexiuni metalica 380x210x300, necesita alimentare 230V


VERIFICATOR/ EXPERT	NUME ing. Silviu Gheorghe	SEMNATURA	CERINTA	REFERAT/EXPERTIZA/DATA:
SCAN ME	SC SECTRON GUARD SRL J34/311/2016 RO 36195078	SECTRON GUARD		Beneficiar : UAT O BUSTENI Bd Libertatii, nr 91, Oras Busteni jud. Prahova — Proiect nr. 252/2023
SPECIFICATIE	NUME	SEMNATURA	Scara: 1:500	Proiect: SISTEMUL DE DETECTIE SI SEMNALIZARE EFRACTII, SISTEM SUPRAVEGHERE VIDEO SI SISTEM CONTROL ACCES ASIGURARE DE SISTEME ITS IN ORASUL BUSTENI — Faza PT–DDE
SEF PROIECT	ing. G. Serban			
PROIECTAT	ing. G. Serban		Data: 12.2023	
DESENAT	ing. A. Anghel			Plansa : AMPLASARE CAMERE CC32 si CC33 Telecabina si Hotel Silva — Plansa nr. CS–31

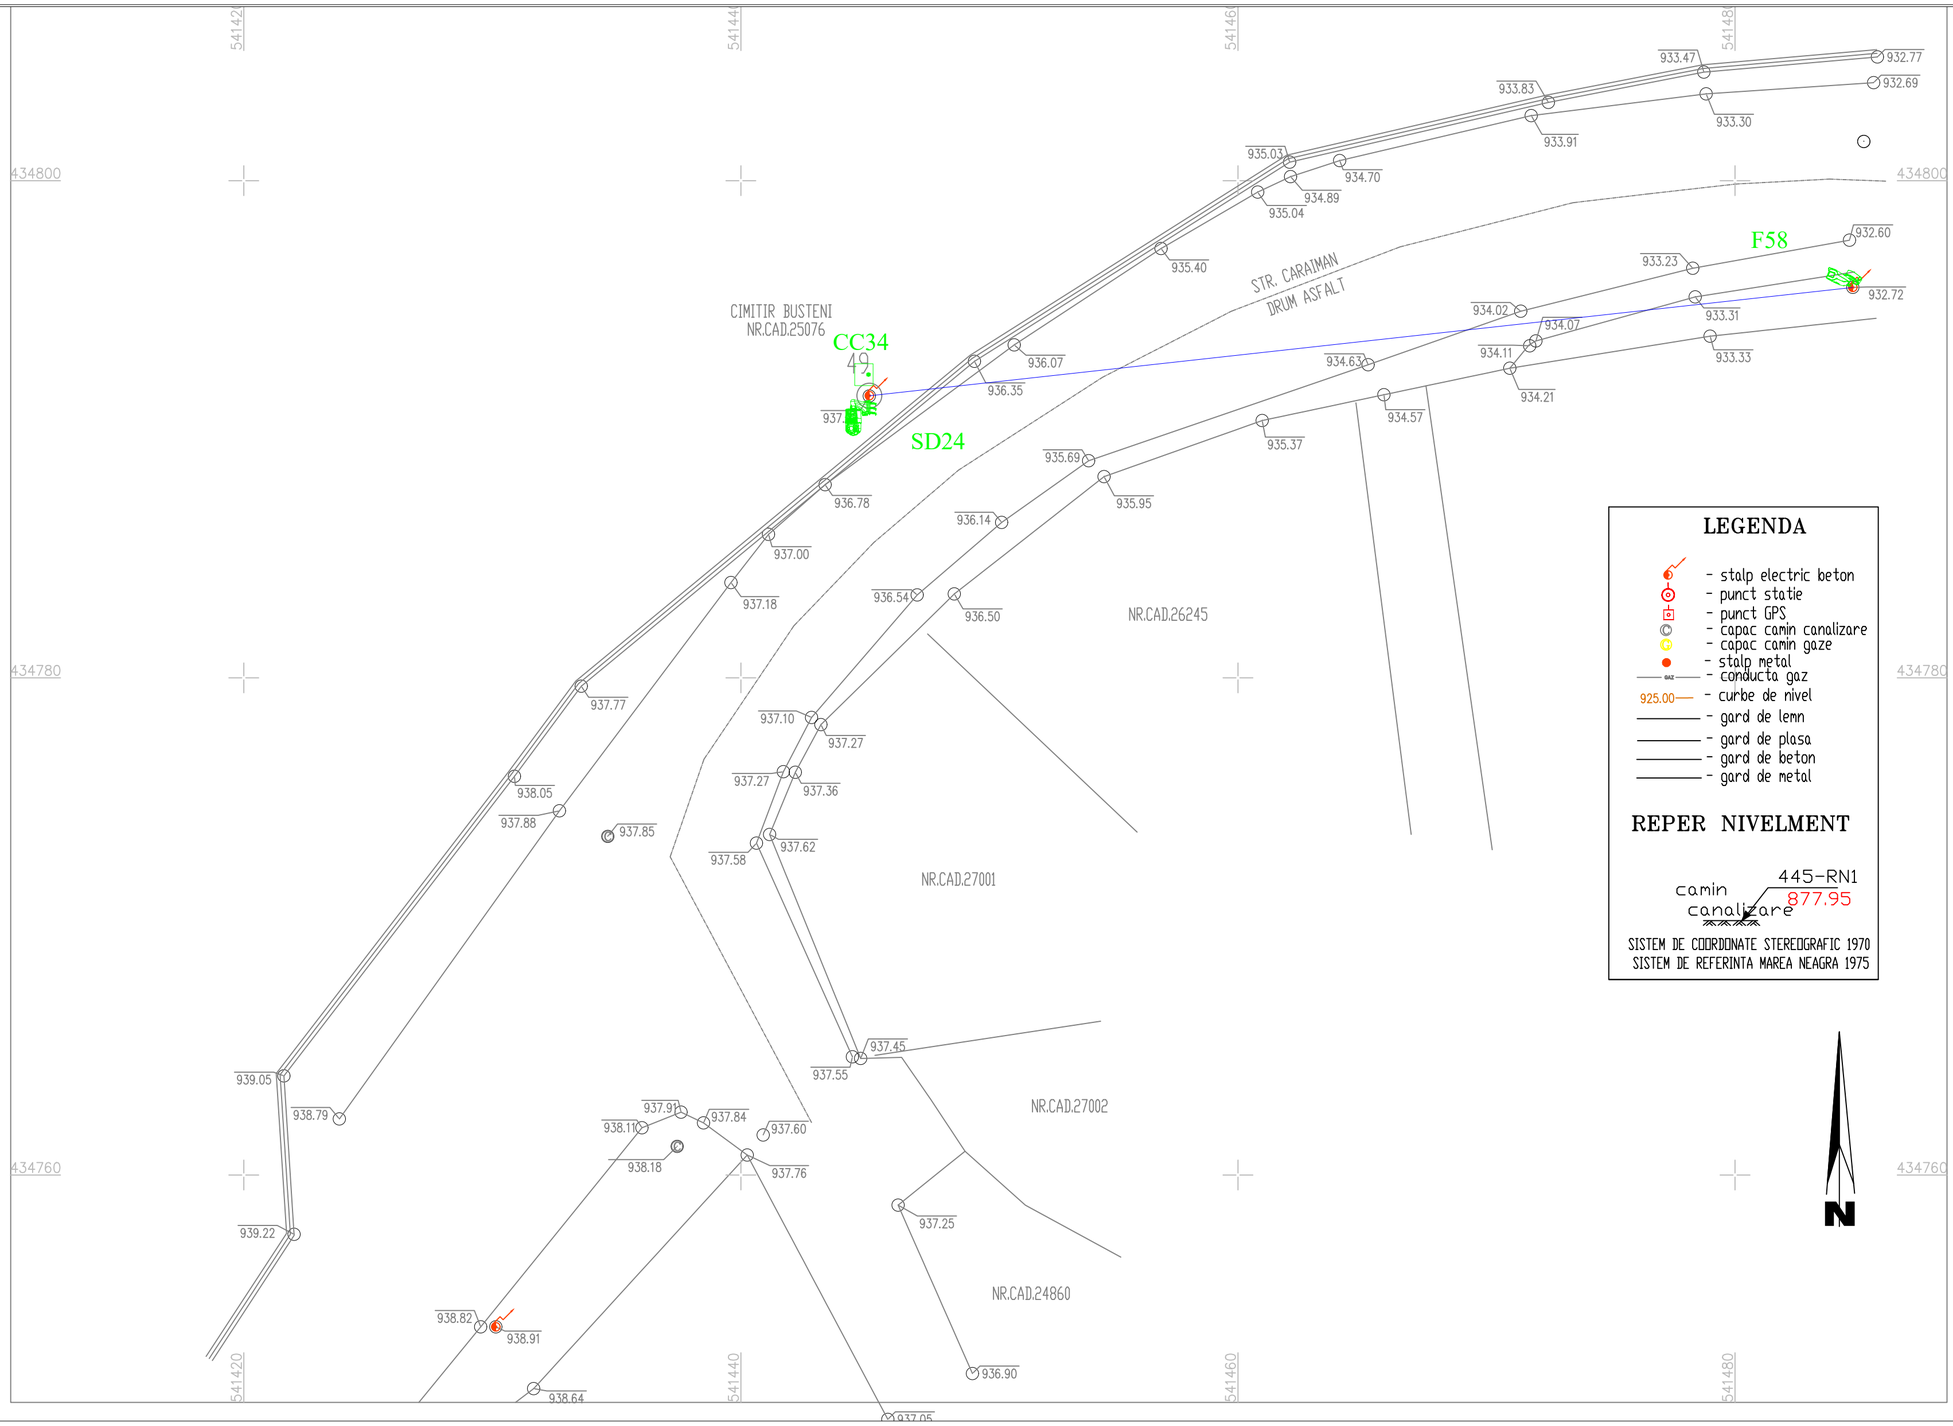

LEGENDA:

	Camera video tip FIXA - 8Mpx
	Camera video tip LPR/ANPR - 4Mpx, minim 70Km/h
	Camera video tip LPR/ANPR - 4Mpx, minim 120Km/h
	Camera video tip Speed Dome + Panoramic - 4Mpx
	Cablu date tip FTP cu sufa
	Cablu alimentare 3x2,5mm sau 3x1,5mm
	Cutie conexiuni metalica 380x210x300, necesita alimentare 230V


VERIFICATOR/ EXPERT	NUME ing. Silviu Gheorghe	SEMNATURA	CERINTA	REFERAT/EXPERTIZA/DATA:
SCAN ME	SC SECTRON GUARD SRL J34/311/2016 RO 36195078	SECTRON GUARD		Beneficiar : UATO BUSTENI Bd Libertatii, nr 91, Oras Busteni jud. Prahova
				Proiect nr. 252/2023
SPECIFICATIE	NUME	SEMNATURA	Scara: 1:500	Proiect: SISTEMUL DE DETECTIE SI SEMNALIZARE EFRACTII, SISTEM SUPRAVEGHERE VIDEO SI SISTEM CONTROL ACCES ASIGURARE DE SISTEME ITS IN ORASUL BUSTENI
				Faza PT-DDE
SEF PROIECT	ing. G. Serban			
PROIECTAT	ing. G. Serban		Data: 12.2023	
DESENAT	ing. A. Anghel			Plansa : AMPLASARE CAMERE CC34 Cimitirul Busteni
				Plansa nr. CS-32

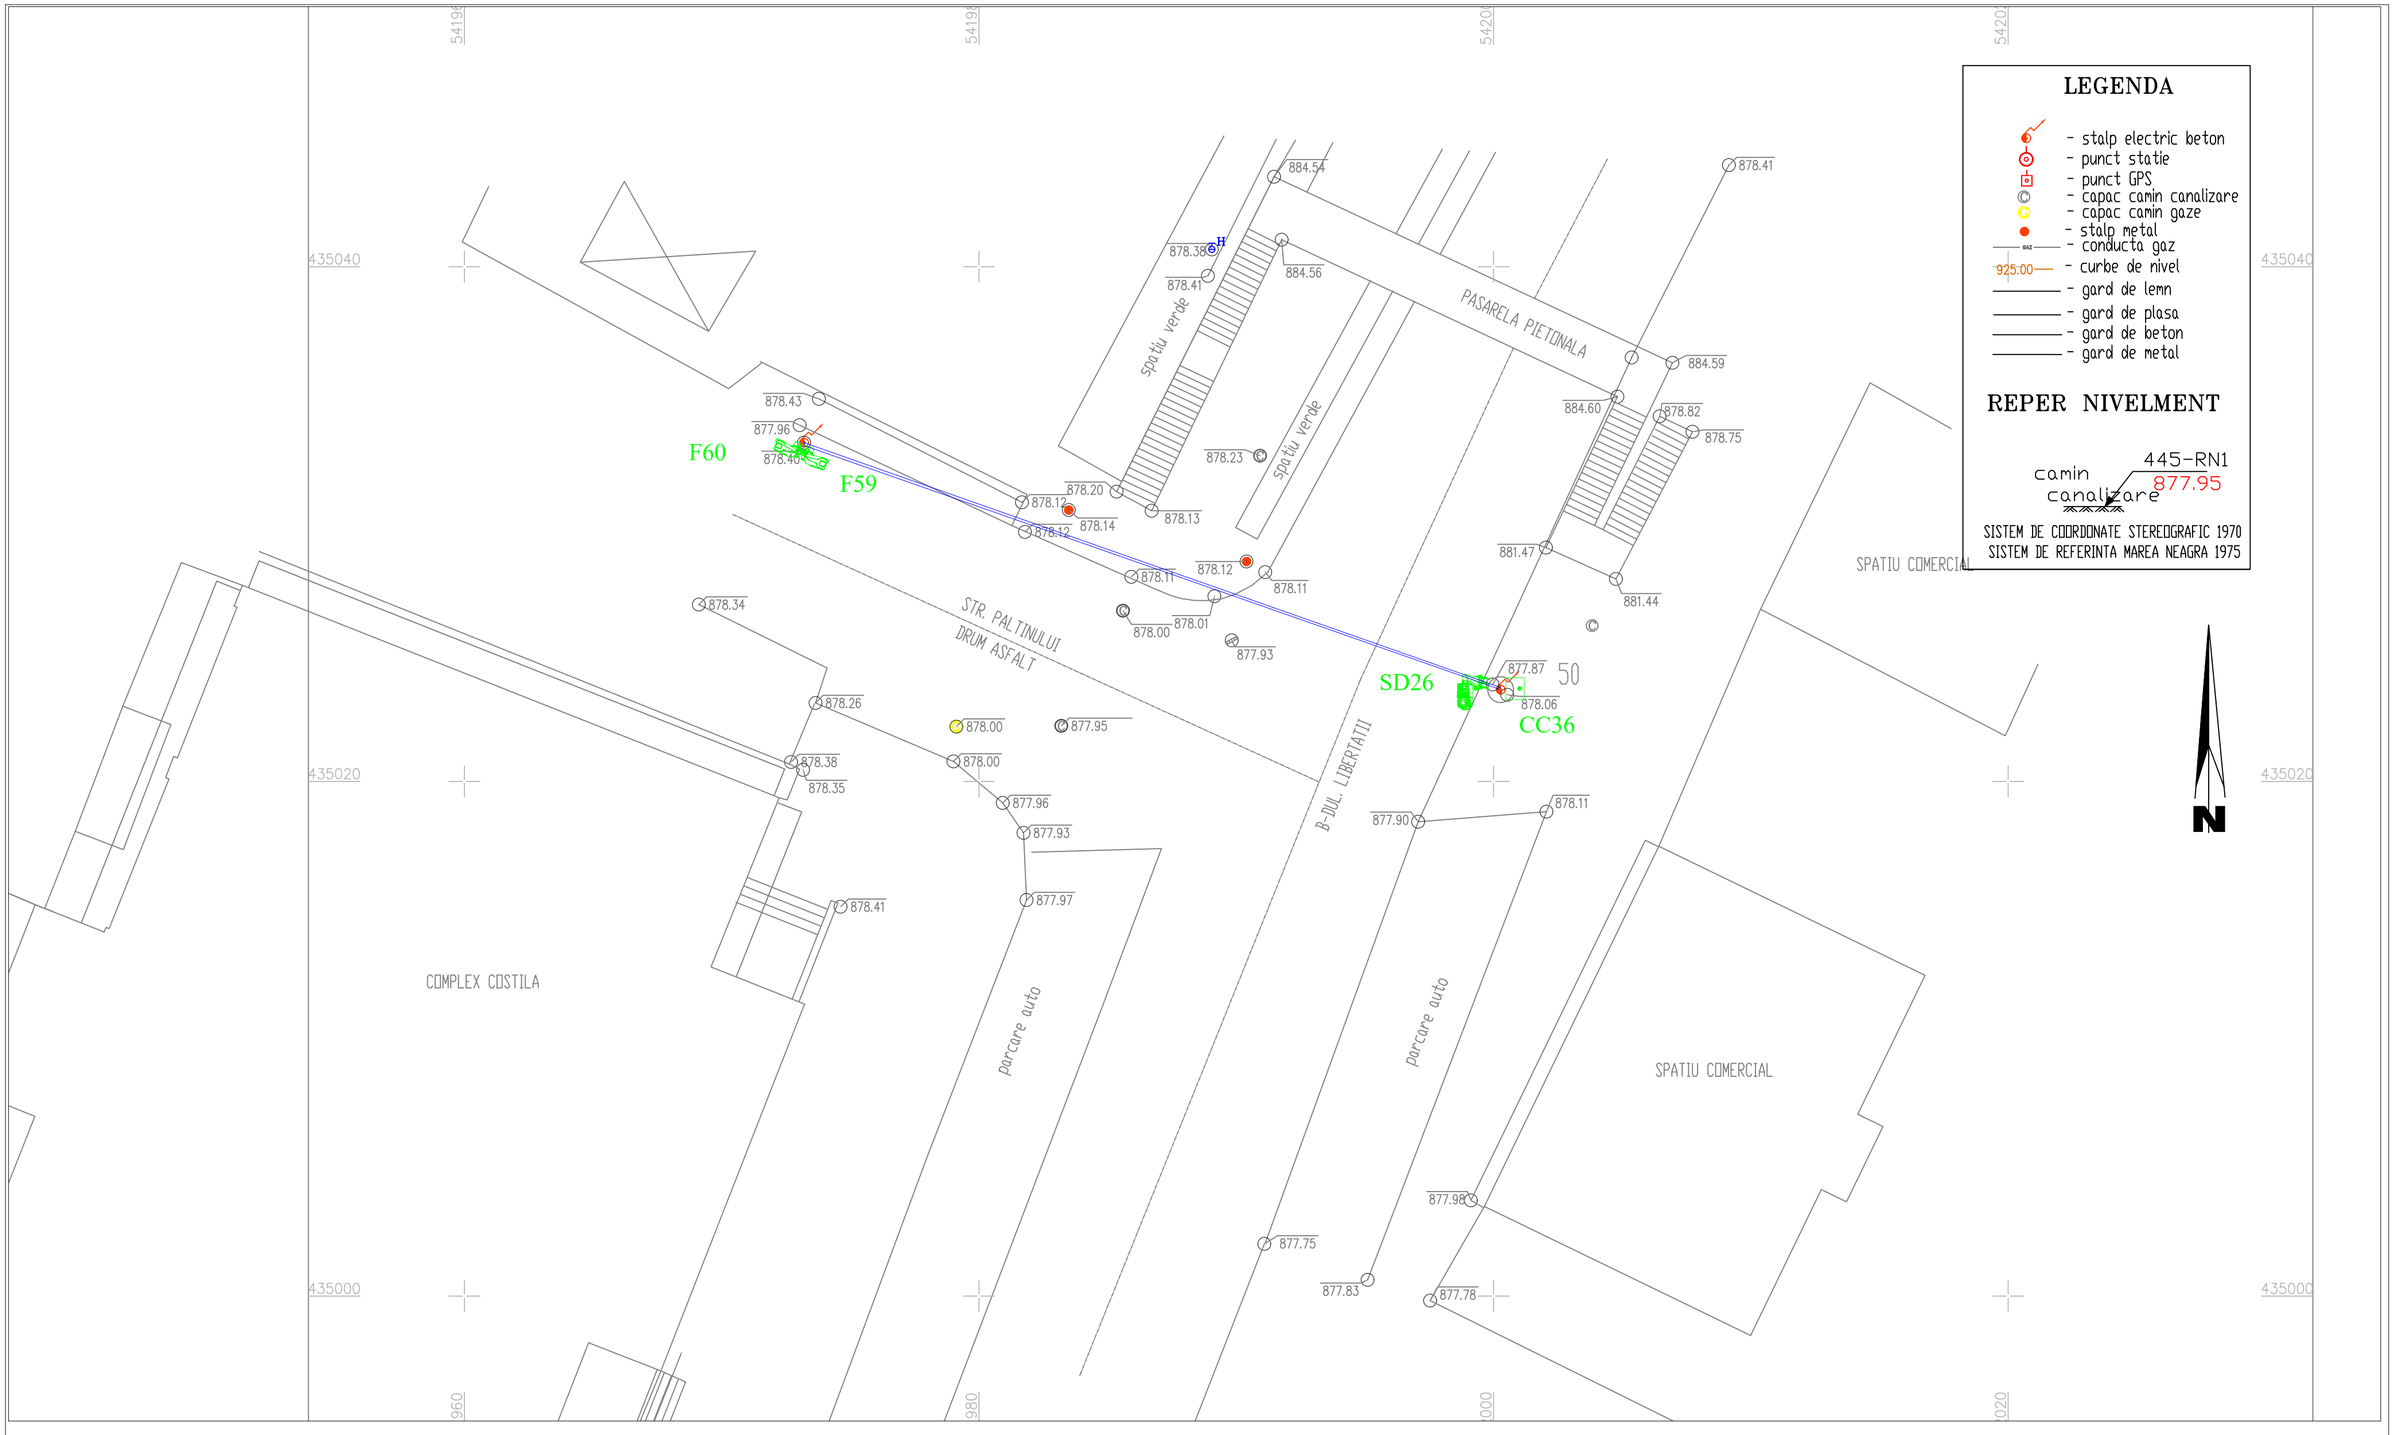

LEGENDA:

	Camera video tip FIXA - 8Mpx
	Camera video tip LPR/ANPR - 4Mpx, minim 70Km/h
	Camera video tip LPR/ANPR - 4Mpx, minim 120Km/h
	Camera video tip Speed Dome + Panoramic - 4Mpx
	Cablu date tip FTP cu sufa
	Cablu alimentare 3x2,5mm sau 3x1,5mm
	Cutie conexiuni metalica 380x210x300, necesita alimentare 230V

VERIFICATOR/ EXPERT	NUME ing. Silviu Gheorghe	SEMNATURA	CERINTA	REFERAT/EXPERTIZA/DATA:
SCAN ME	SC SECTRON GUARD SRL J34/311/2016 RO 36195078	SECTRON GUARD		Beneficiar : UATO BUSTENI Bd Libertatii, nr 91, Oras Busteni jud. Prahova
				Proiect nr. 252/2023
SPECIFICATIE	NUME	SEMNATURA	Scara: 1:500	Proiect: SISTEMUL DE DETECTIE SI SEMNALIZARE EFRACTII, SISTEM SUPRAVEGHERE VIDEO SI SISTEM CONTROL ACCES ASIGURARE DE SISTEME ITS IN ORASUL BUSTENI
				Faza PT–DDE
SEF PROIECT	ing. G. Serban			
PROIECTAT	ing. G. Serban		Data: 12.2023	Plansa : AMPLASARE CAMERE CC36 Intersectie DN1 cu Str Paltinului – Zona Piata
DESENAT	ing. A. Anghel			Plansa nr. CS–33

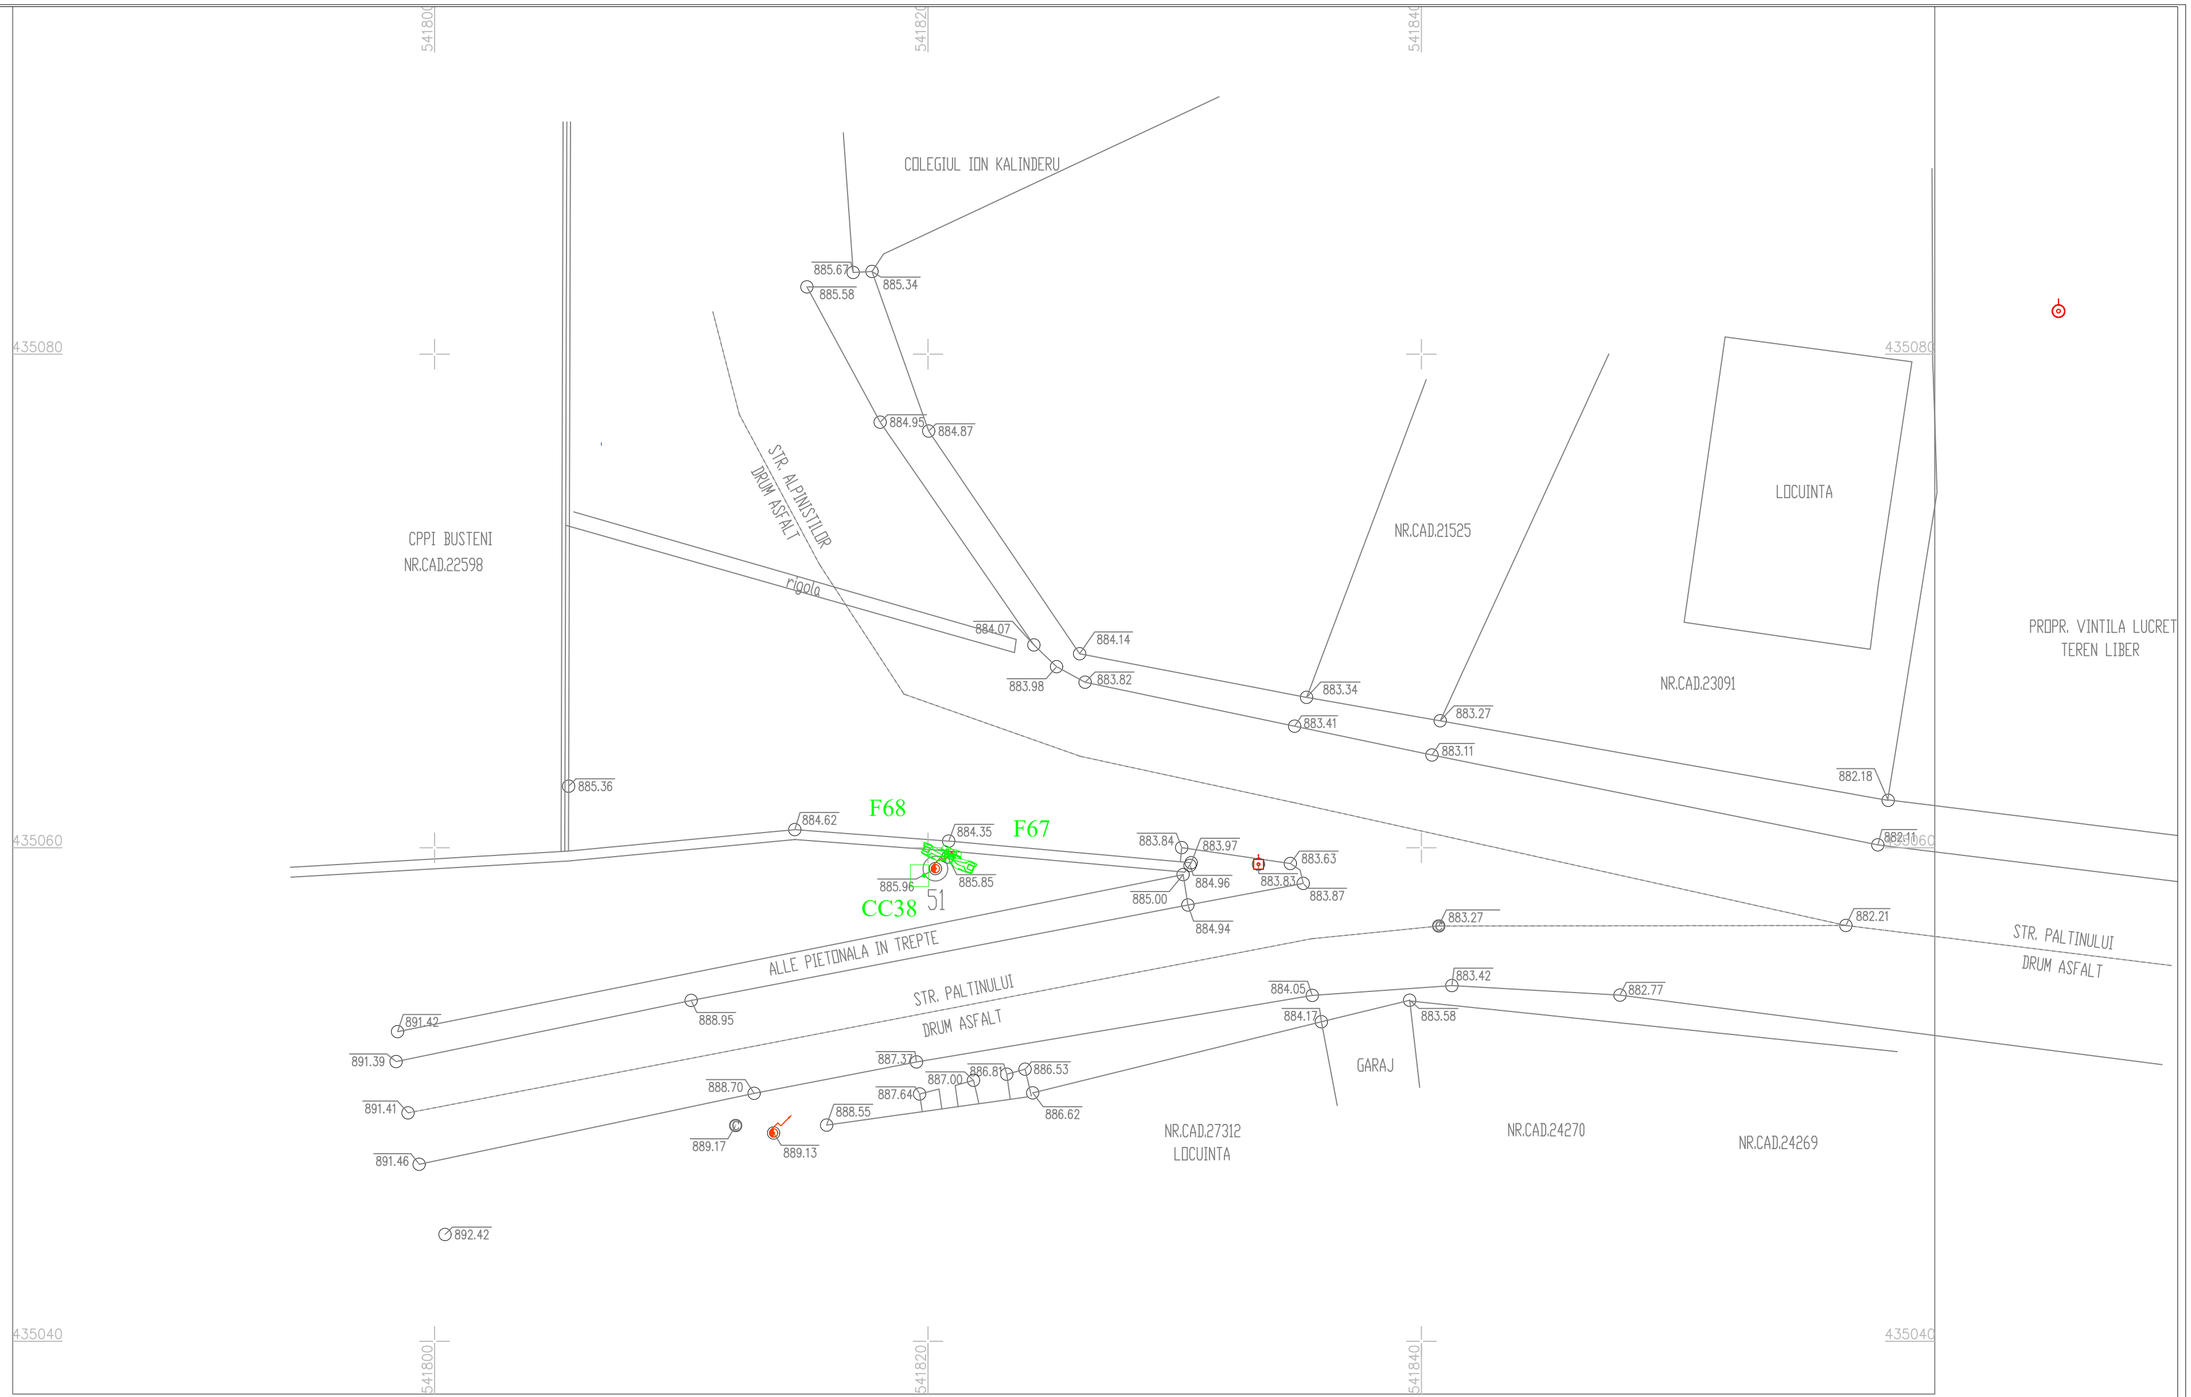

LEGENDA:

	Camera video tip FIXA - 8Mpx
	Camera video tip LPR/ANPR - 4Mpx, minim 70Km/h
	Camera video tip LPR/ANPR - 4Mpx, minim 120Km/h
	Camera video tip Speed Dome + Panoramic - 4Mpx
	Cablu date tip FTP cu sufa
	Cablu alimentare 3x2,5mm sau 3x1,5mm
	Cutie conexiuni metalica 380x210x300, necesita alimentare 230V


VERIFICATOR/ EXPERT	NUME	SEMNATURA	CERINTA	REFERAT/EXPERTIZA/DATA:	
	ing. Silviu Gheorghe				
SCAN ME	SC SECTRON GUARD SRL J34/311/2016 RO 36195078	SECTRON GUARD		Beneficiar : UATO BUSTENI Bd Libertatii, nr 91, Oras Busteni jud. Prahova	Proiect nr. 252/2023
SPECIFICATIE	NUME	SEMNATURA	Scara: 1:500	Proiect: SISTEMUL DE DETECTIE SI SEMNALIZARE EFRACTII, SISTEM SUPRAVEGHERE VIDEO SI SISTEM CONTROL ACCES ASIGURARE DE SISTEME ITS IN ORASUL BUSTENI	Faza PT–DDE
SEF PROIECT	ing. G. Serban				
PROIECTAT	ing. G. Serban		Data: 12.2023	Plansa : AMPLASARE CAMERE CC38 Intersectie Str Alpinistilor cu Str Paltinului	Plansa nr. CS–34
DESENAT	ing. A. Anghel				



LEGENDA:

	Camera video tip FIXA - 8Mpx
	Camera video tip LPR/ANPR - 4Mpx, minim 70Km/h
	Camera video tip LPR/ANPR - 4Mpx, minim 120Km/h
	Camera video tip Speed Dome + Panoramic - 4Mpx
	Cablu date tip FTP cu sufa
	Cablu alimentare 3x2,5mm sau 3x1,5mm
	Cutie conexiuni metalica 380x210x300, necesita alimentare 230V

VERIFICATOR/ EXPERT	NUME ing. Silviu Gheorghe	SEMNATURA	CERINTA	REFERAT/EXPERTIZA/DATA:
SCAN ME	SC SECTRON GUARD SRL J34/311/2016 RO 36195078	SECTRON GUARD		Beneficiar : UAT O BUSTENI Bd Libertatii, nr 91, Oras Busteni jud. Prahova
				Proiect nr. 252/2023
SPECIFICATIE	NUME	SEMNATURA	Scara: 1:500	Proiect: SISTEMUL DE DETECTIE SI SEMNALIZARE EFRACTII, SISTEM SUPRAVEGHERE VIDEO SI SISTEM CONTROL ACCES ASIGURARE DE SISTEME ITS IN ORASUL BUSTENI
				Faza PT–DDE
SEF PROIECT	ing. G. Serban			
PROIECTAT	ing. G. Serban		Data: 12.2023	Plansa : AMPLASARE CAMERE CC37 Str Paltinului – zona Liceul Busteni
DESENAT	ing. A. Anghel			Plansa nr. CS–35

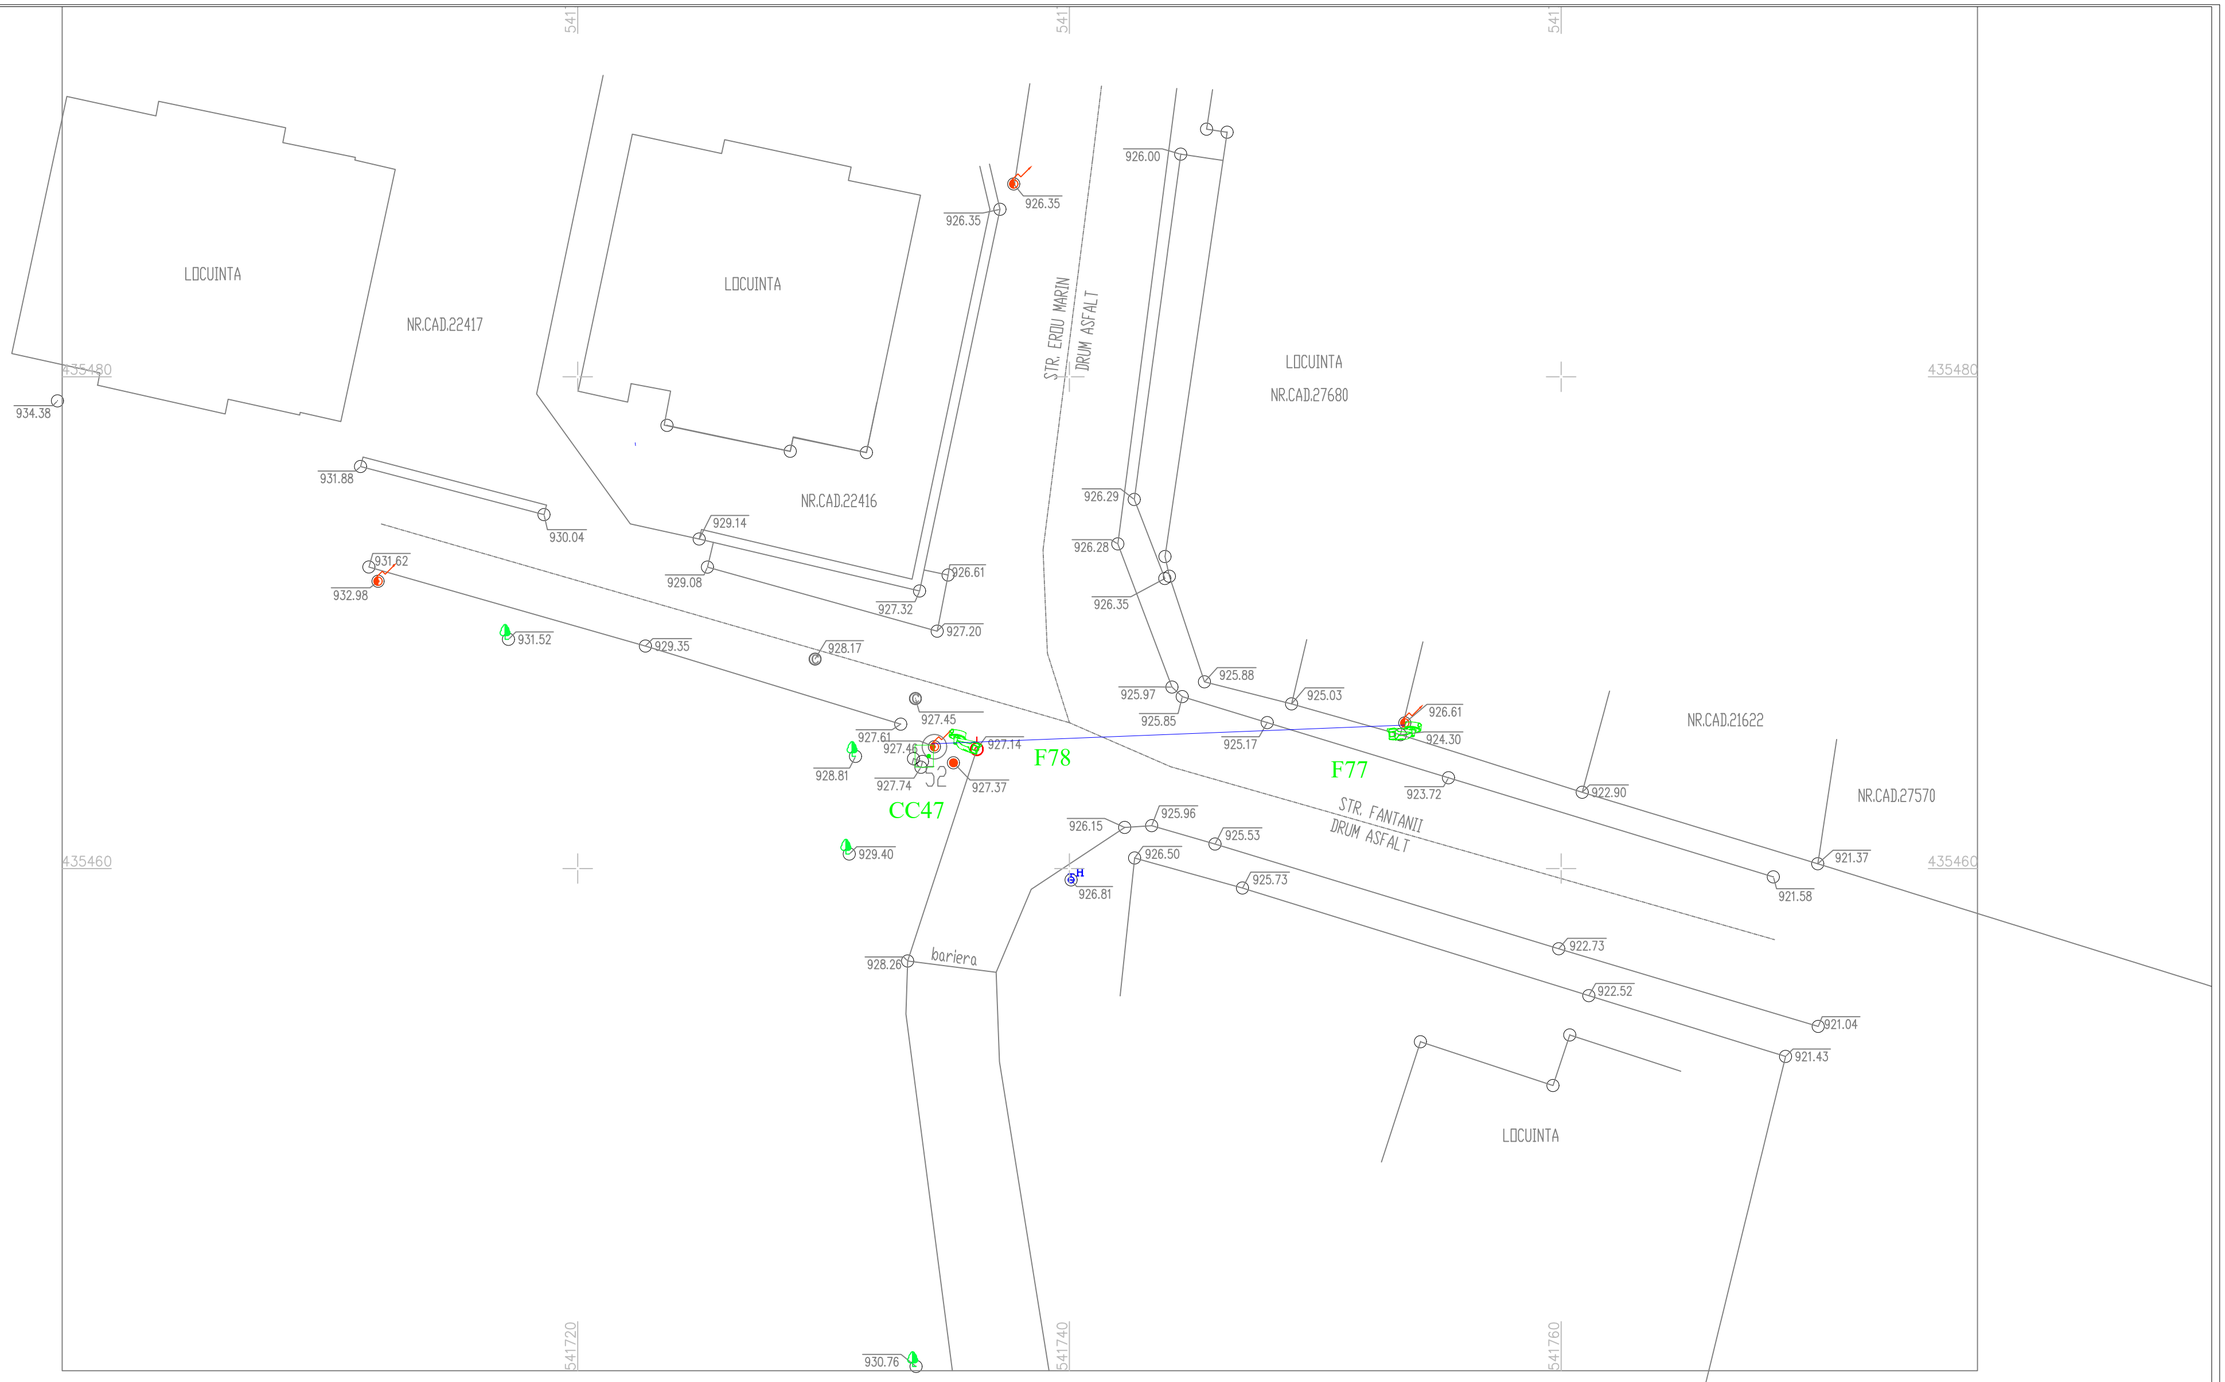

LEGENDA:

	Camera video tip FIXA - 8Mpx
	Camera video tip LPR/ANPR - 4Mpx, minim 70Km/h
	Camera video tip LPR/ANPR - 4Mpx, minim 120Km/h
	Camera video tip Speed Dome + Panoramic - 4Mpx
	Cablu date tip FTP cu sufa
	Cablu alimentare 3x2,5mm sau 3x1,5mm
	Cutie conexiuni metalica 380x210x300, necesita alimentare 230V

VERIFICATOR/ EXPERT	NUME	SEMNATURA	CERINTA	REFERAT/EXPERTIZA/DATA:
	ing. Silviu Gheorghe			

SCAN ME

SC SECTRON GUARD SRL
J34/311/2016
RO 36195078

SECTRON GUARD

Beneficiar : UATO BUSTENI
Bd Libertatii, nr 91, Oras Busteni
jud. Prahova

Proiect nr. 252/2023

SPECIFICATIE	NUME	SEMNATURA	Scara: 1:500
SEF PROIECT	ing. G. Serban		
PROIECTAT	ing. G. Serban		Data: 12.2023
DESENAT	ing. A. Anghel		

Proiect:
SISTEMUL DE DETECTIE SI SEMNALIZARE EFRACTII, SISTEM SUPRAVEGHERE VIDEO SI SISTEM CONTROL ACCES
ASIGURARE DE SISTEME ITS IN ORASUL BUSTENI

Faza PT–DDE

Plansa : AMPLASARE CAMERE CC47
Str. Fantanii cu Str Erou Marin

Plansa nr. CS–36

LEGENDA

- scurgere apa pluviala
- lampadar
- stalp electric beton
- punct statie
- punct GPS
- capac camin canalizare
- capac camin gaze
- gard de lemn
- gard plasa sarma
- gard de metal

REPER NIVELMENT

capac 510-RN1
camin canalizare 24515

SISTEM DE COORDONATE STEREOGRAFIC 1970
SISTEM DE REFERINTA MAREA NEAGRA 1975

LEGENDA:

	Camera video tip FIXA - 8Mpx
	Camera video tip LPR/ANPR - 4Mpx, minim 70Km/h
	Camera video tip LPR/ANPR - 4Mpx, minim 120Km/h
	Camera video tip Speed Dome + Panoramic - 4Mpx
	Cablu date tip FTP cu sufa
	Cablu alimentare 3x2,5mm sau 3x1,5mm
	Cutie conexiuni metalica 380x210x300, necesita alimentare 230V

VERIFICATOR/ EXPERT	NUME ing. Silviu Gheorghe	SEMNATURA	CERINTA	REFERAT/EXPERTIZA/DATA:
SCAN ME	SC SECTRON GUARD SRL J34/311/2016 RO 36195078	SECTRON GUARD		Beneficiar : UATO BUSTENI Bd Libertatii, nr 91, Oras Busteni jud. Prahova — Proiect nr. 252/2023
SPECIFICATIE	NUME	SEMNATURA	Scara: 1:500	Proiect: SISTEMUL DE DETECTIE SI SEMNALIZARE EFRACTII, SISTEM SUPRAVEGHERE VIDEO SI SISTEM CONTROL ACCES ASIGURARE DE SISTEME ITS IN ORASUL BUSTENI — Faza PT-DDE
SEF PROIECT	ing. G. Serban			
PROIECTAT	ing. G. Serban		Data: 12.2023	Plansa: AMPLASARE CAMERE CC49 Str Bustenilor - Parcare Partie Kalinderu — Plansa nr. CS-37
DESENAT	ing. A. Anghel			

Format A3

LEGENDA

- scurgere apa pluviala
- lampadar
- stalp electric beton
- punct statie
- punct GPS
- capac camin canalizare
- capac camin gaze
- gard de lemn
- gard plasa sarma
- gard de metal

REPER NIVELMENT

capac 510-RN1
camin canalizare 945.15

SISTEM DE COORDONATE STEREOGRAFIC 1970
SISTEM DE REFERINTA MAREA NEAGRA 1975

435850 541450 541500 435850

RNP ROMSILVA RA

946.70 946.11 946.04 946.12 NR.CAD.24208 945.92 12 945.73 945.90 NR.CAD.27631 945.83 945.61

STR. ERDU RADULESCU drum asfalt

NR.CAD.21213 NR.CAD.27398 PROPR. PARTICULARA PROPR. PARTICULARA

NR.CAD.25866 PROPR. PARTICULARA 18 16 14 12 10 8

949.76 949.44 948.48 947.98 945.97 945.86 945.91 945.15 944.93 943.63 943.63 942.65 941.89 940.18 939.42 938.75

435800

F83 F82 H S

946.54 945.94 945.95 944.98 945.22 939.98

STR. MATEI BASARAB drum asfalt

951.36 950.70 NR.CAD.27637 948.38 948.42 945.99 945.98 944.90 944.77 943.22 939.94 939.78 938.59

trotuar asfalt

950.59 950.58 949.70 949.60 948.53 947.44 945.51 939.17 938.58

945.96 945.07 945.16 943.88 942.94 942.07 940.25 939.92 939.37

951.53 950.19 948.74 948.58 947.11 947.05 946.68 945.72 19 17 15 11 9 7

NR.CAD.24678 NR.CAD.22966 PROPR. PARTICULARA PROPR. PARTICULARA NR.CAD.22285/1 PROPR. PARTICULARA PROPR. PARTICULARA NR.CAD.25718

945.26

945.57 945.18 945.35 945.54 945.32 945.37

5 NR.CAD.20793

STR. ERDU RADULESCU NR.CAD.27628 drum asfalt

945.69 3 PROPR. LENT ELENA PROPR. STROE ELISABETA PROPR. STROE ION NR.CAD.225

435750

945.92 945.88 NR.CAD.22924 946.05 945.62 945.46 945.50 943.00 941.79 941.38 939.06

trotuar asfalt

945.56 945.32 943.05 941.64 941.62 STR. MIHAI VITEAZU drum asfalt 939.03

1 946.32 945.53 946.21 945.68 945.47 945.24 941.62 939.86

NR.CAD.2477 NR.CAD.26927 PROPR. VOICU NICOLAE 24 22 20 18 13 11

945.43 943.85 941.77 941.76 940.30 939.03 938.39

PROPR. PARTICULARA PROPR. CADAR VICENTIU PROPR. TERECOASA GEORGETA NR.CAD.21892 NR.CAD.21891

950.24 950.25 949.58 949.57 948.14 950.25 949.30 948.38 948.34 949.35 56 946.84 945.53 945.68 945.47 945.38 945.31 945.43 NR.CAD. 24674 945.26 NR.CAD.24675 945.81 945.62

STR. BUSTENILOR drum asfalt

950.22 949.13 950.16 949.31 946.42 950.21 948.31 949.21 947.19 945.97 945.01 1

SD34 55 CC49 945.15 944.63 16 944.12 944.57 944.07 943.93 945.34 945.90 944.70 942.90 942.67 942.08 942.28 NR.CAD.2384 NR.CAD.2408 NR.CAD.30 16 16 14

435700

948.08 947.13 ZONA CU ALUNECARE DE TEREN 948.48 947.65 946.97 946.89 946.36 945.84 944.61 942.65 941.56 945.11 945.11 944.68 944.23 947.38 948.94 943.40 941.99 941.18 944.22 943.28 939.60 943.47 943.47 942.93 942.61 942.93 942.61 942.00 942.06 941.73 941.49 941.25 941.22 939.25 939.08 941.62 941.46 941.49 939.49 F81 NR.CAD.27632

Paraul Valea Alba

541450 541500

938.78

Paraul Valea Alba

LEGENDA:

	Camera video tip FIXA - 8Mpx
	Camera video tip LPR/ANPR - 4Mpx, minim 70Km/h
	Camera video tip LPR/ANPR - 4Mpx, minim 120Km/h
	Camera video tip Speed Dome + Panoramic - 4Mpx
	Cablu date tip FTP cu sufa
	Cablu alimentare 3x2,5mm sau 3x1,5mm
	Cutie conexiuni metalica 380x210x300, necesita alimentare 230V

VERIFICATOR/ EXPERT	NUME	SEMNATURA	CERINTA	REFERAT/EXPERTIZA/DATA:	
	ing. Silviu Gheorghe				
SCAN ME	SC SECTRON GUARD SRL J34/311/2016 RO 36195078	SECTRON GUARD		Beneficiar : UATO BUSTENI Bd Libertatii, nr 91, Oras Busteni jud. Prahova	Proiect nr. 252/2023
SPECIFICATIE	NUME	SEMNATURA	Scara: 1:500	Proiect: SISTEMUL DE DETECTIE SI SEMNALIZARE EFRACTII, SISTEM SUPRAVEGHERE VIDEO SI SISTEM CONTROL ACCES ASIGURARE DE SISTEME ITS IN ORASUL BUSTENI	Faza PT-DDE
SEF PROIECT	ing. G. Serban				
PROIECTAT	ing. G. Serban		Data: 12.2023	Plansa: AMPLASARE CAMERE CC49 Str Bustenilor, Str Matei Basarab- Parcare Partie	Plansa nr. CS-38
DESENAT	ing. A. Anghel				

Format A3


LEGENDA

- scurgere apa pluviala
- lampadar
- stalp electric beton
- punct statie
- punct GPS
- capac camin canalizare
- capac camin gaze
- gard de lemn
- gard plasa sarma
- gard de metal

REPER NIVELMENT

capac 510-RN1
camin canalizare 245.15

SISTEM DE COORDONATE STEREOGRAFIC 1970
SISTEM DE REFERINTA MAREA NEAGRA 1975

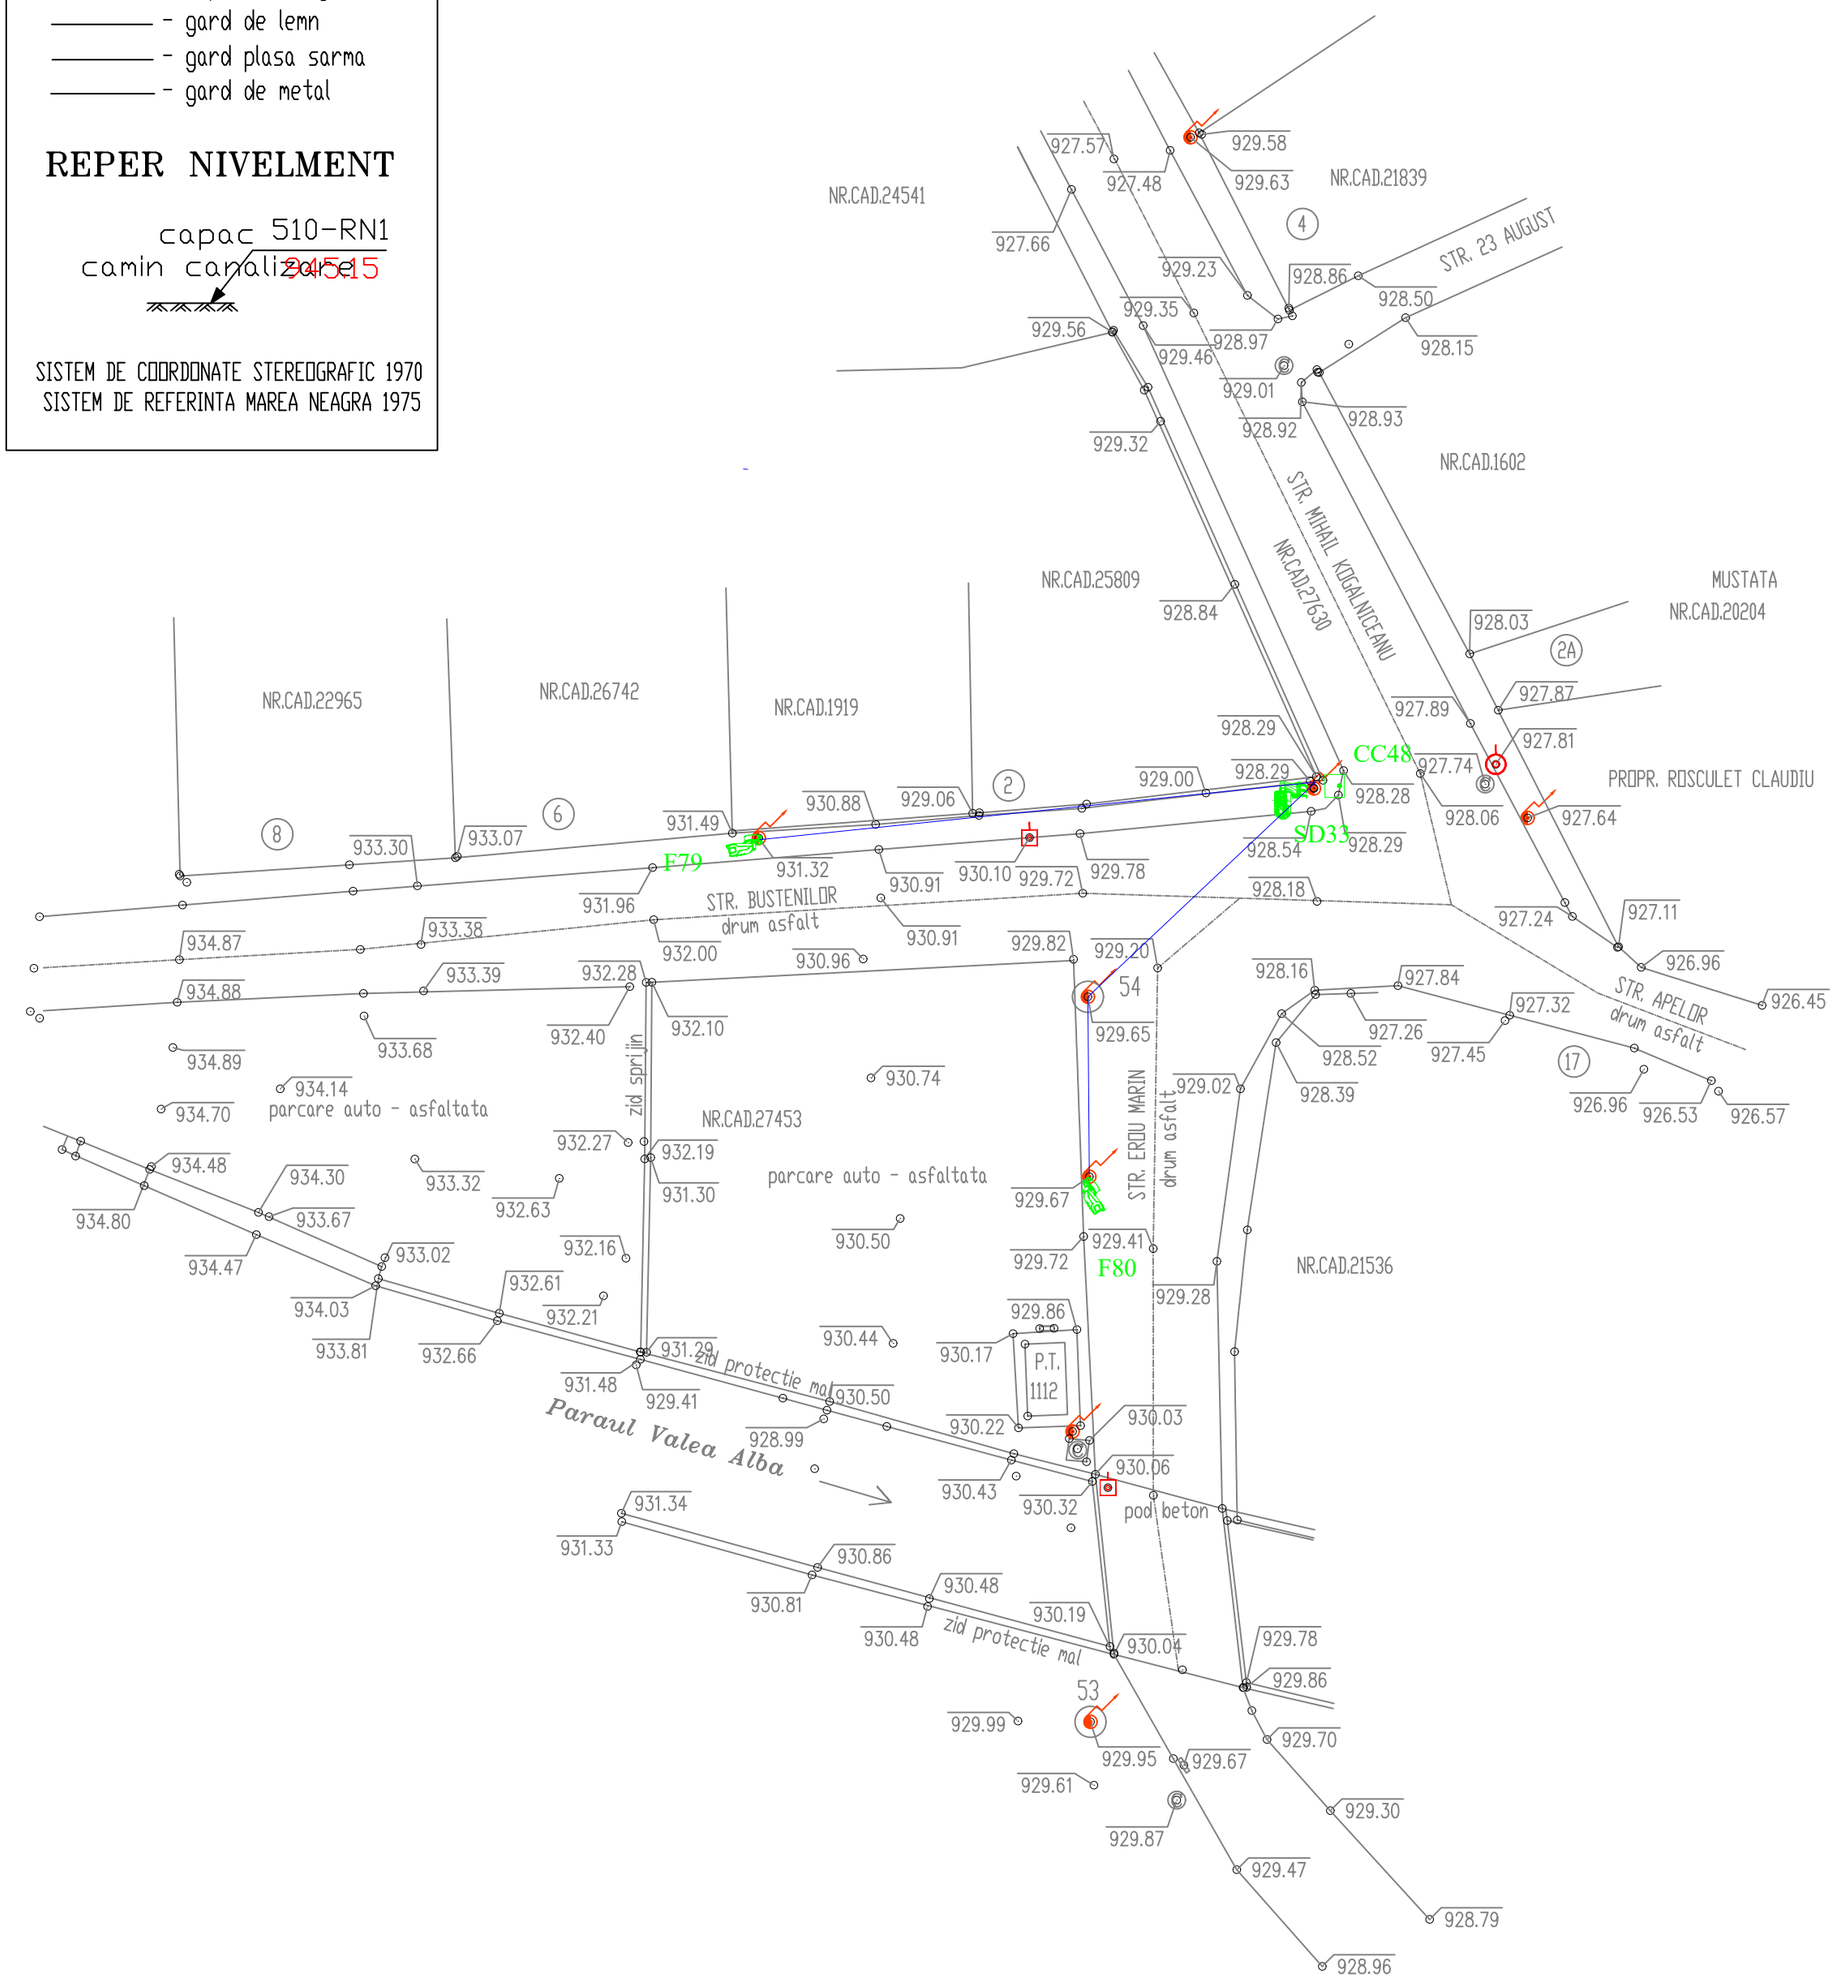

LEGENDA:

	Camera video tip FIXA - 8Mpx
	Camera video tip LPR/ANPR - 4Mpx, minim 70Km/h
	Camera video tip LPR/ANPR - 4Mpx, minim 120Km/h
	Camera video tip Speed Dome + Panoramic - 4Mpx
	Cablu date tip FTP cu sufa
	Cablu alimentare 3x2,5mm sau 3x1,5mm
	Cutie conexiuni metalica 380x210x300, necesita alimentare 230V

VERIFICATOR/ EXPERT	NUME: ing. Silviu Gheorghe	SEMNATURA	CERINTA	REFERAT/EXPERTIZA/DATA:
SCAN ME	SC SECTRON GUARD SRL J34/311/2016 RO 36195078	SECTRON GUARD		Beneficiar : UATO BUSTENI Bd Libertatii, nr 91, Oras Busteni jud. Prahova — Proiect nr. 252/2023
SPECIFICATIE	NUME	SEMNATURA	Scara: 1:500	Proiect: SISTEMUL DE DETECTIE SI SEMNALIZARE EFRACTII, SISTEM SUPRAVEGHERE VIDEO SI SISTEM CONTROL ACCES ASIGURARE DE SISTEME ITS IN ORASUL BUSTENI — Faza PT-DDE
SEF PROIECT	ing. G. Serban			
PROIECTAT	ing. G. Serban		Data: 12.2023	Plansa: AMPLASARE CAMERE CC48 Str Bustenilor cu Str Apelor – Acces Parcare Partie — Plansa nr. CS-39
DESENAT	ing. A. Anghel			

Format A3


LEGENDA

- indicator rutier
- scurgere apa pluviala
- stalp electric beton
- capac camin canalizare
- capac camin gaze
- gard de lemn
- gard de plasa
- gard de metal

REPER NIVELMENT



SISTEM DE COORDONATE STEREOGRAFIC 1970
SISTEM DE REFERINTA MAREA NEAGRA 1975

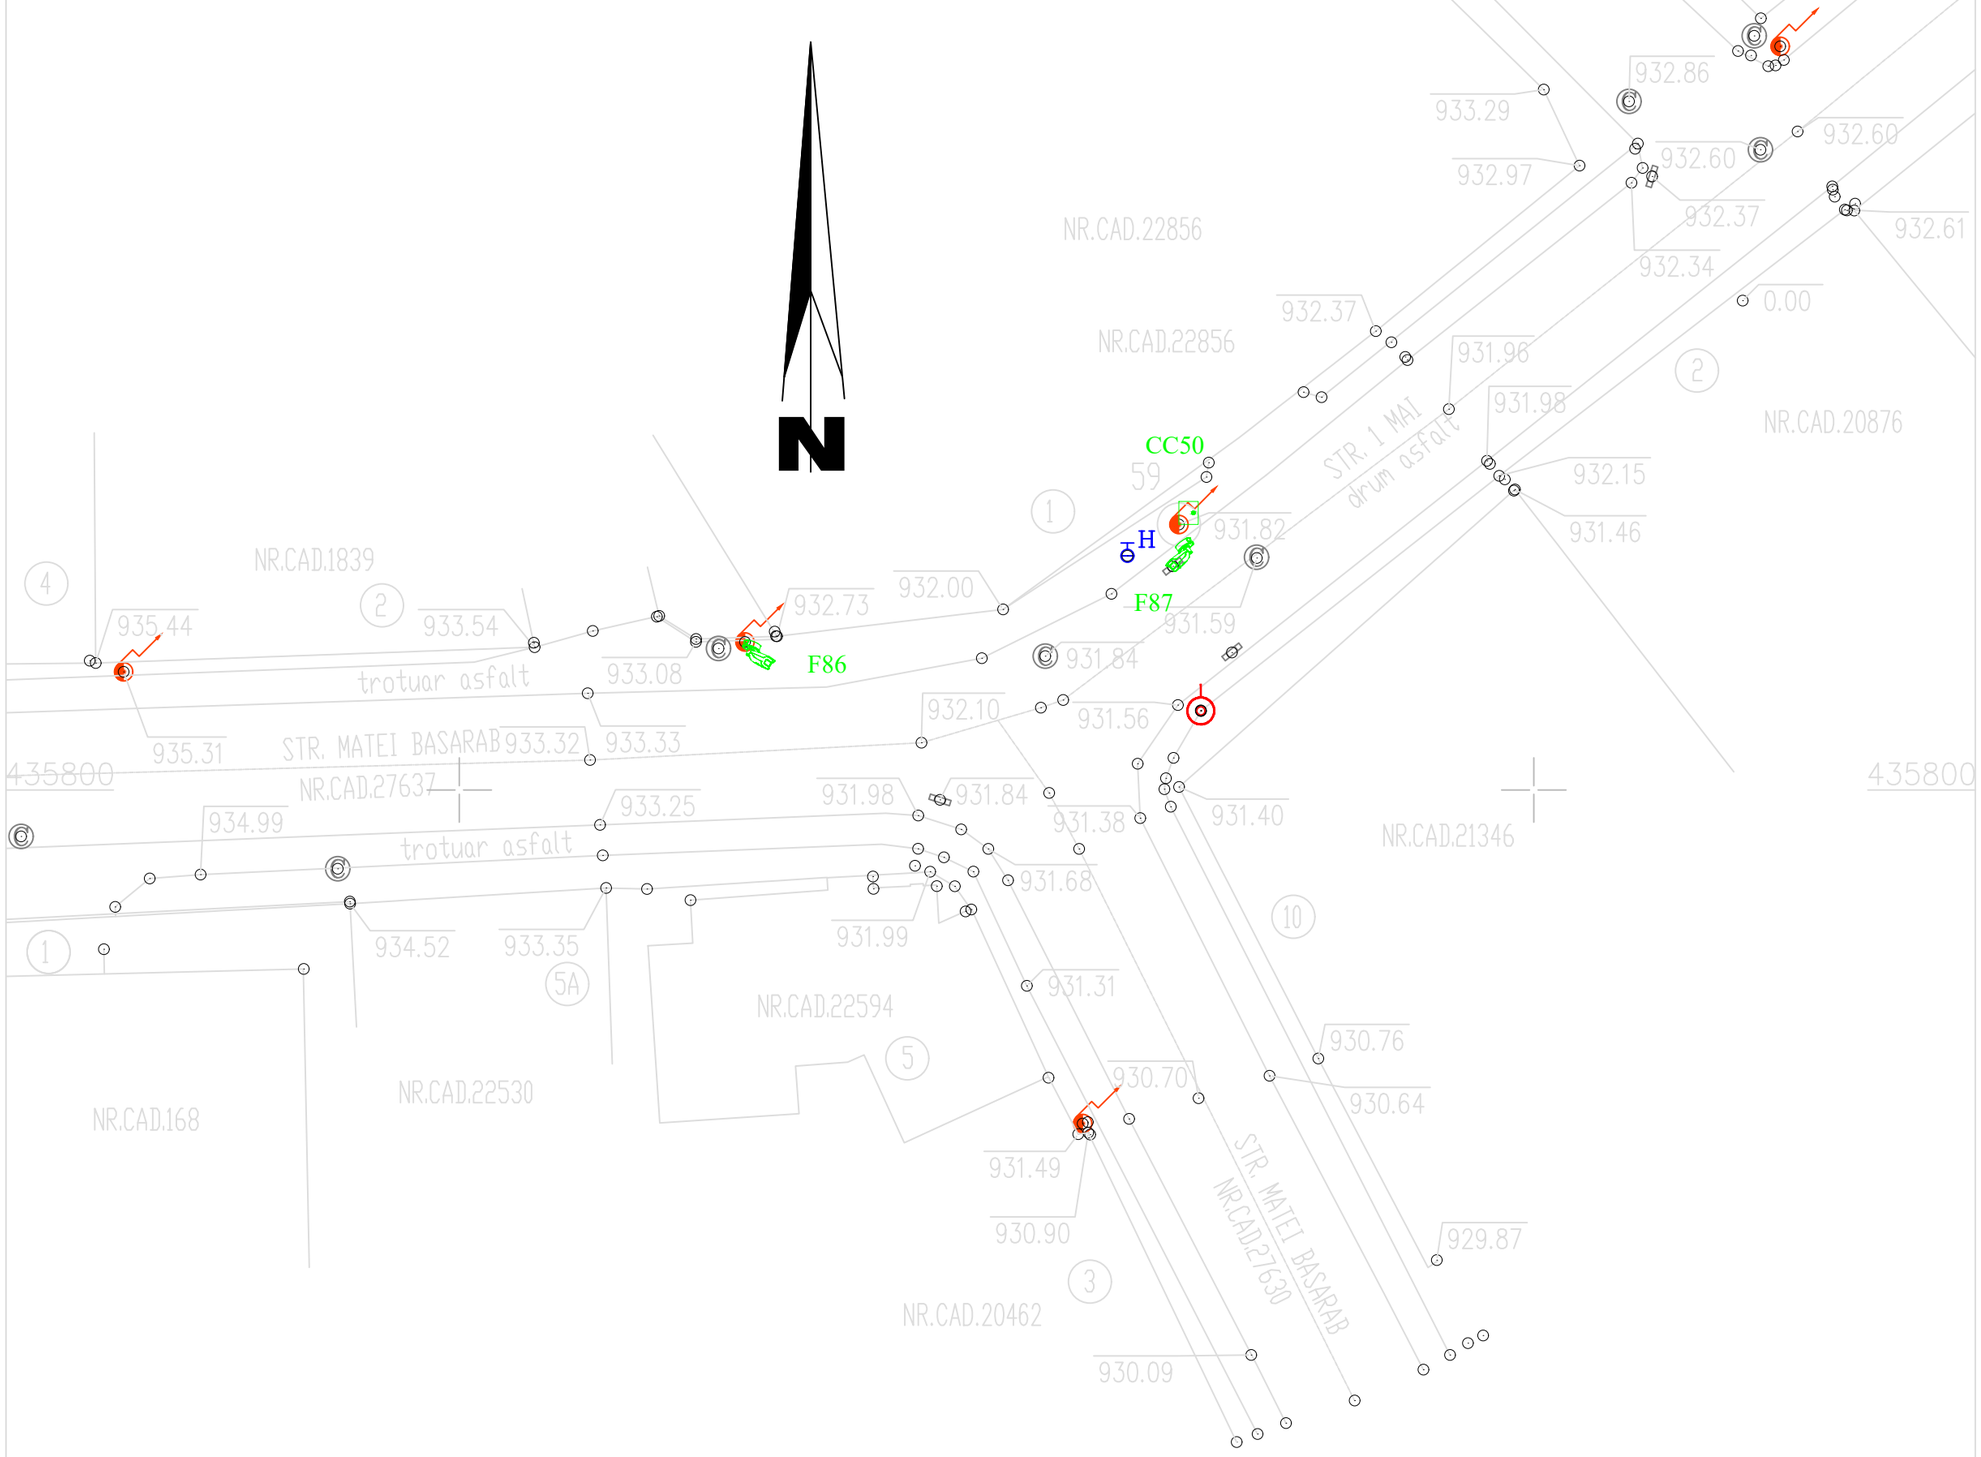


LEGENDA:

	Camera video tip FIXA - 8Mpx
	Camera video tip LPR/ANPR - 4Mpx, minim 70Km/h
	Camera video tip LPR/ANPR - 4Mpx, minim 120Km/h
	Camera video tip Speed Dome + Panoramic - 4Mpx
	Cablu date tip FTP cu sufa
	Cablu alimentare 3x2,5mm sau 3x1,5mm
	Cutie conexiuni metalica 380x210x300, necesita alimentare 230V

VERIFICATOR/ EXPERT	NUME ing. Silviu Gheorghe	SEMNATURA	CERINTA	REFERAT/EXPERTIZA/DATA:
SCAN ME	SC SECTRON GUARD SRL J34/311/2016 RO 36195078	SECTRON GUARD		Beneficiar : UATO BUSTENI Bd Libertatii, nr 91, Oras Busteni jud. Prahova — Proiect nr. 252/2023
SPECIFICATIE	NUME	SEMNATURA	Scara: 1:500	Proiect: SISTEMUL DE DETECTIE SI SEMNALIZARE EFRACTII, SISTEM SUPRAVEGHERE VIDEO SI SISTEM CONTROL ACCES ASIGURARE DE SISTEME ITS IN ORASUL BUSTENI — Faza PT–DDE
SEF PROIECT	ing. G. Serban			
PROIECTAT	ing. G. Serban		Data: 12.2023	
DESENAT	ing. A. Anghel			Plansa: AMPLASARE CAMERE CC50 Str Matei Basarab cu Str 1 Mai — Plansa nr. CS–40

Format A3

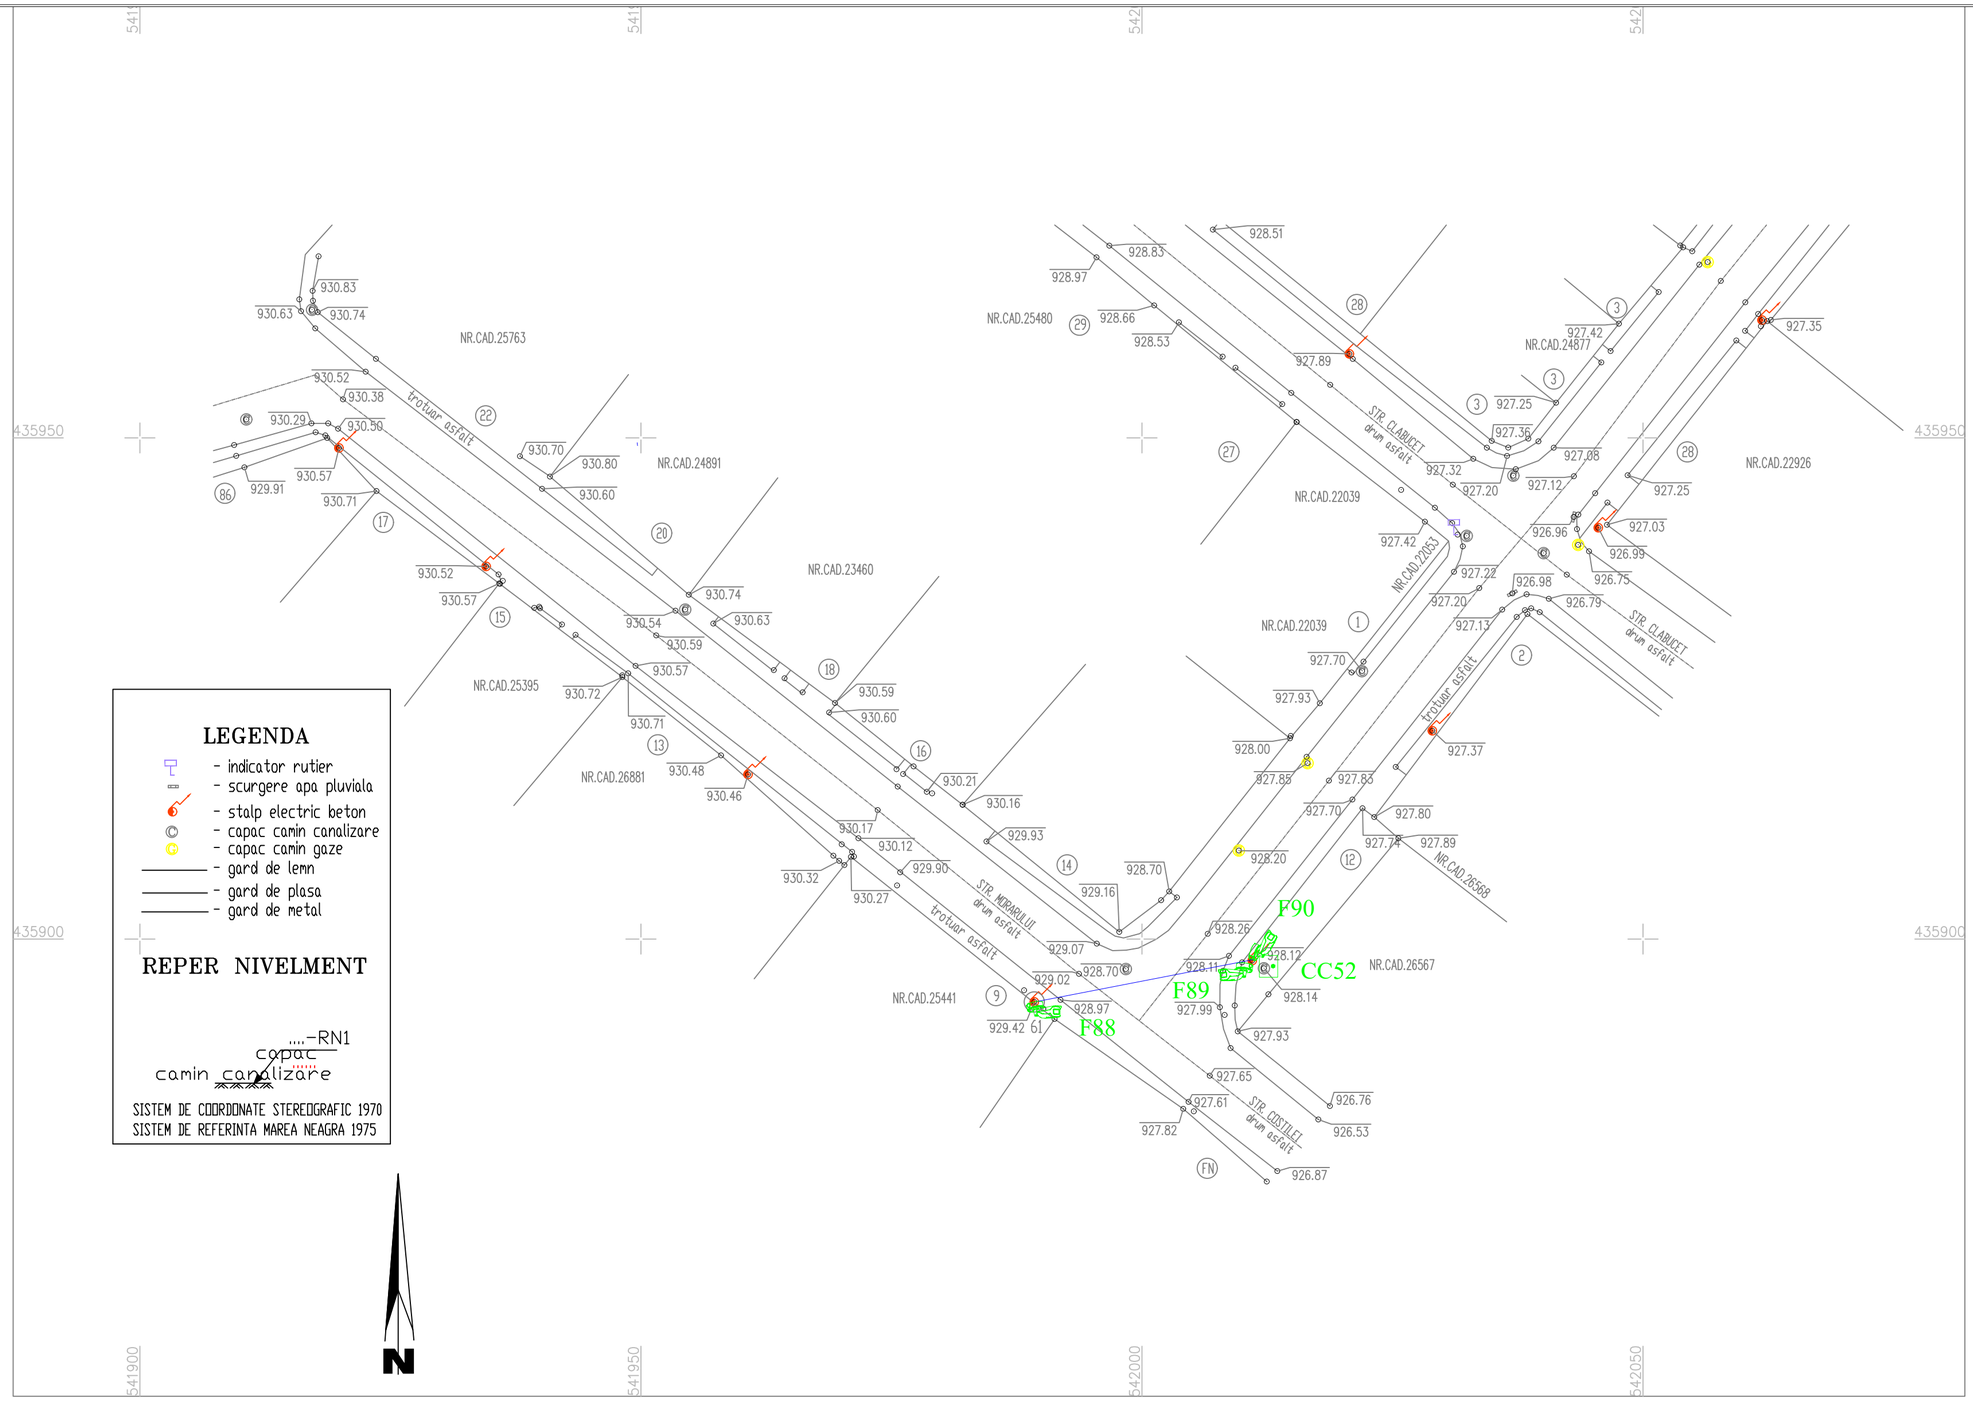

LEGENDA:

	Camera video tip FIXA - 8Mpx
	Camera video tip LPR/ANPR - 4Mpx, minim 70Km/h
	Camera video tip LPR/ANPR - 4Mpx, minim 120Km/h
	Camera video tip Speed Dome + Panoramic - 4Mpx
	Cablu date tip FTP cu sufa
	Cablu alimentare 3x2,5mm sau 3x1,5mm
	Cutie conexiuni metalica 380x210x300, necesita alimentare 230V

VERIFICATOR/ EXPERT	NUME	SEMNATURA	CERINTA	REFERAT/EXPERTIZA/DATA:	
SCAN ME	SC SECTRON GUARD SRL J34/311/2016 RO 36195078	SECTRON GUARD		Beneficiar : UATO BUSTENI Bd Libertatii, nr 91, Oras Busteni jud. Prahova	Proiect nr. 252/2023
SPECIFICATIE	NUME	SEMNATURA	Scara: 1:500	Proiect: SISTEMUL DE DETECTIE SI SEMNALIZARE EFRACTII, SISTEM SUPRAVEGHERE VIDEO SI SISTEM CONTROL ACCES ASIGURARE DE SISTEME ITS IN ORASUL BUSTENI	Faza PT-DDE
SEF PROIECT	ing. G. Serban				
PROIECTAT	ing. G. Serban		Data: 12.2023	Plansa : AMPLASARE CAMERE CC52 Str. Costilei cu Str Morarului	Plansa nr. CS-41
DESENAT	ing. A. Anghel				

LEGENDA


- indicator rutier
- scurgere apa pluviala
- stalp electric beton
- capac camin canalizare
- capac camin gaze
- gard de lemn
- gard de plasa
- gard de metal

REPER NIVELMENT

....-RN1

capac
camin canalizare


SISTEM DE COORDONATE STEREOGRAFIC 1970
SISTEM DE REFERINTA MAREA NEAGRA 1975

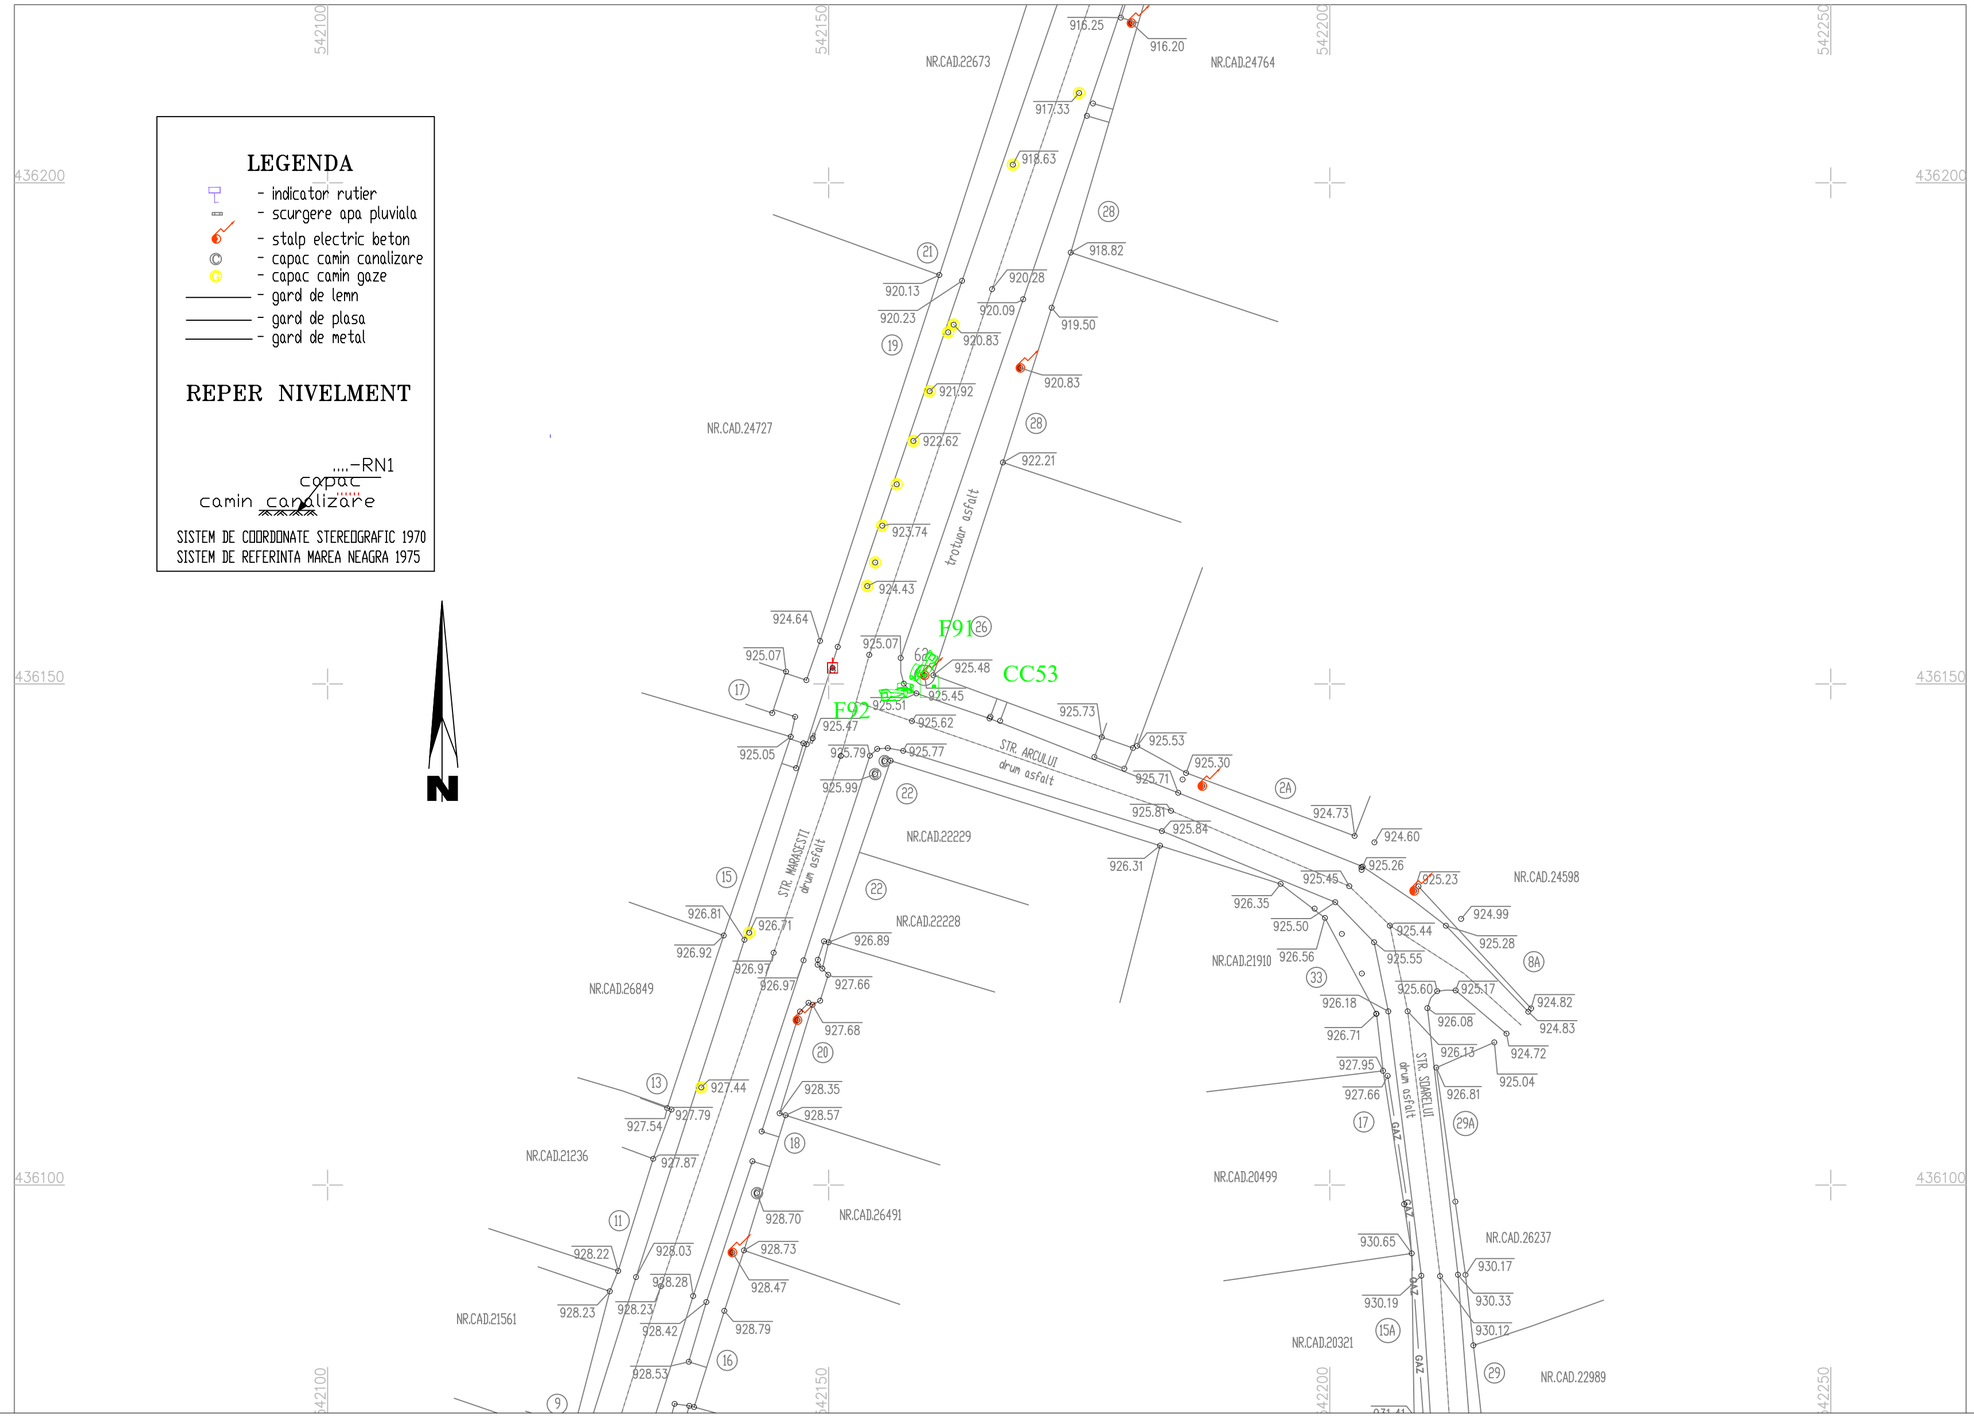

LEGENDA:

	Camera video tip FIXA - 8Mpx
	Camera video tip LPR/ANPR - 4Mpx, minim 70Km/h
	Camera video tip LPR/ANPR - 4Mpx, minim 120Km/h
	Camera video tip Speed Dome + Panoramic - 4Mpx
	Cablu date tip FTP cu sufa
	Cablu alimentare 3x2,5mm sau 3x1,5mm
	Cutie conexiuni metalica 380x210x300, necesita alimentare 230V

VERIFICATOR/ EXPERT	NUME: ing. Silviu Gheorghe	SEMNATURA	CERINTA	REFERAT/EXPERTIZA/DATA:
SCAN ME	SC SECTRON GUARD SRL J34/311/2016 RO 36195078	SECTRON GUARD		Beneficiar : UATO BUSTENI Bd Libertatii, nr 91, Oras Busteni jud. Prahova
				Proiect nr. 252/2023
SPECIFICATIE	NUME	SEMNATURA	Scara: 1:500	Proiect: SISTEMUL DE DETECTIE SI SEMNALIZARE EFRACTII, SISTEM SUPRAVEGHERE VIDEO SI SISTEM CONTROL ACCES ASIGURARE DE SISTEME ITS IN ORASUL BUSTENI
				Faza PT–DDE
SEF PROIECT	ing. G. Serban			
PROIECTAT	ing. G. Serban		Data: 12.2023	
DESENAT	ing. A. Anghel			Plansa : AMPLASARE CAMERE CC53 Str. Marasesti cu Str Arcului
				Plansa nr. CS–42

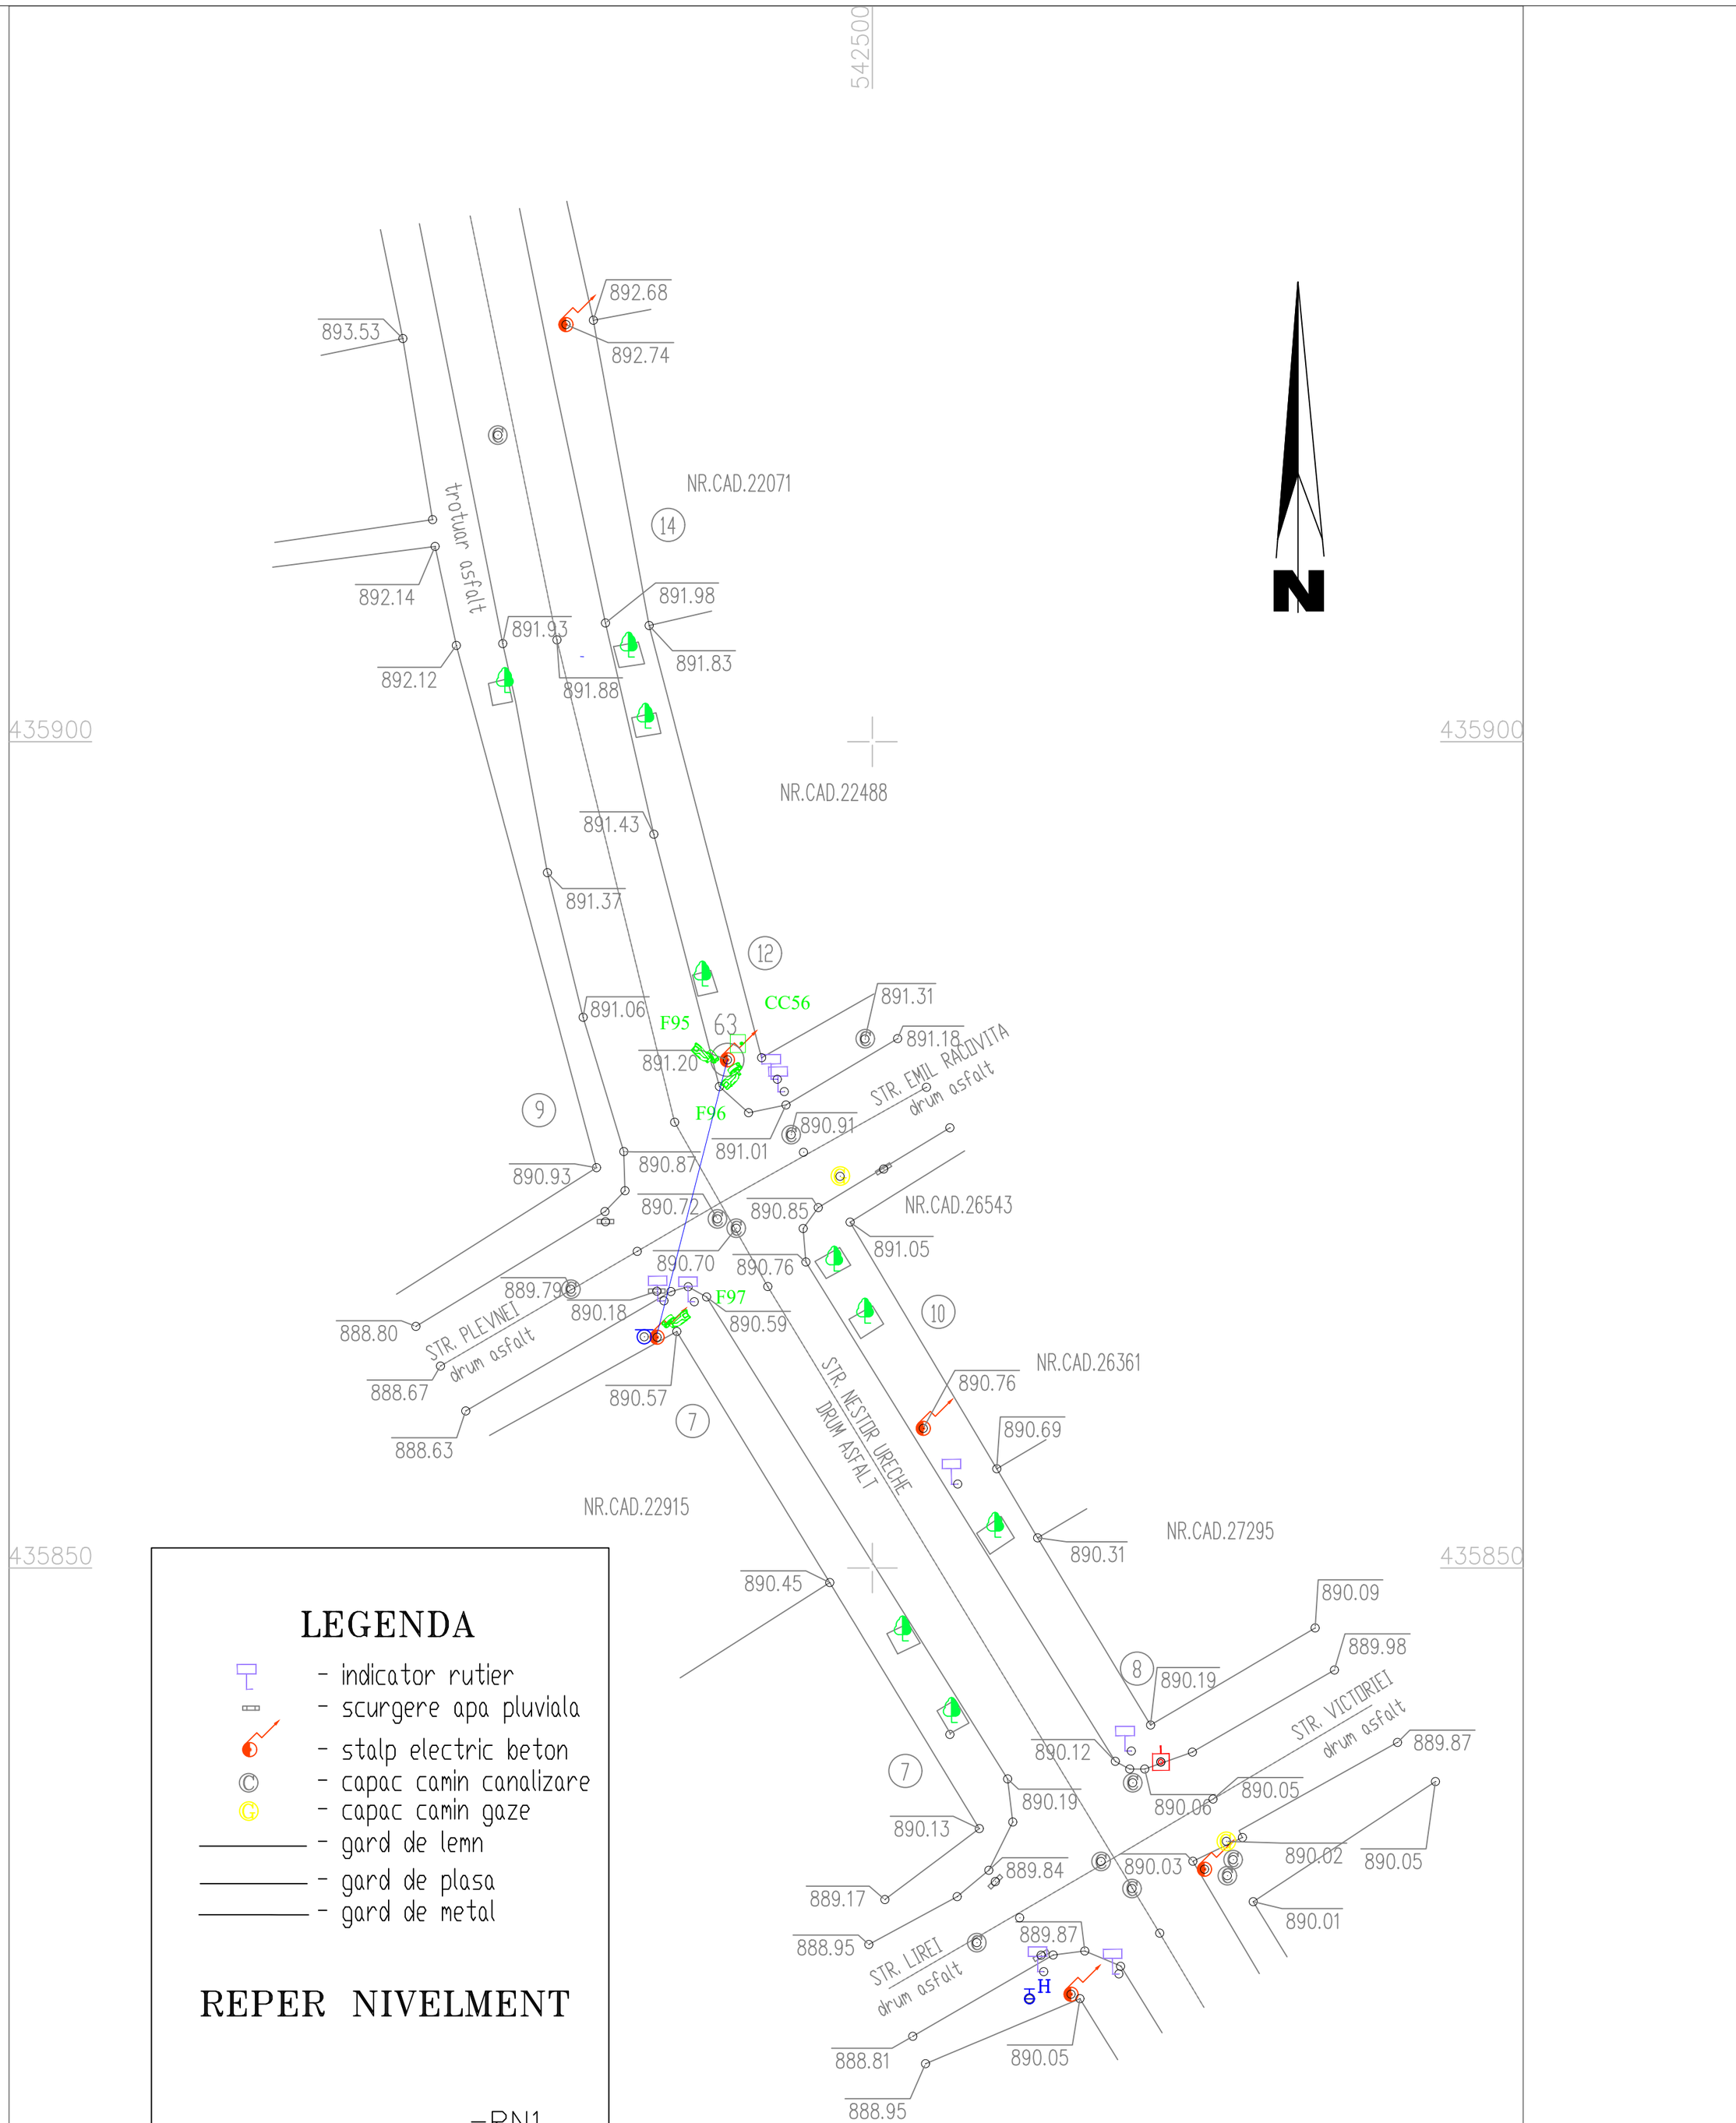


LEGENDA:

	Camera video tip FIXA - 8Mpx
	Camera video tip LPR/ANPR - 4Mpx, minim 70Km/h
	Camera video tip LPR/ANPR - 4Mpx, minim 120Km/h
	Camera video tip Speed Dome + Panoramic - 4Mpx
	Cablu date tip FTP cu sufa
	Cablu alimentare 3x2,5mm sau 3x1,5mm
	Cutie conexiuni metalica 380x210x300, necesita alimentare 230V

VERIFICATOR/ EXPERT	NUME ing. Silviu Gheorghe	SEMNATURA	CERINTA	REFERAT/EXPERTIZA/DATA:
SCAN ME	SC SECTRON GUARD SRL J34/311/2016 RO 36195078	SECTRON GUARD		Beneficiar : UATO BUSTENI Bd Libertatii, nr 91, Oras Busteni jud. Prahova — Proiect nr. 252/2023
SPECIFICATIE	NUME	SEMNATURA	Scara: 1:500	Proiect: SISTEMUL DE DETECTIE SI SEMNALIZARE EFRACTII, SISTEM SUPRAVEGHERE VIDEO SI SISTEM CONTROL ACCES ASIGURARE DE SISTEME ITS IN ORASUL BUSTENI — Faza PT-DDE
SEF PROIECT	ing. G. Serban			
PROIECTAT	ing. G. Serban		Data: 12.2023	Plansa: AMPLASARE CAMERE CC56 Str Nestor Ureche cu Str Plevnei — Plansa nr. CS-43
DESENAT	ing. A. Anghel			

Format A3

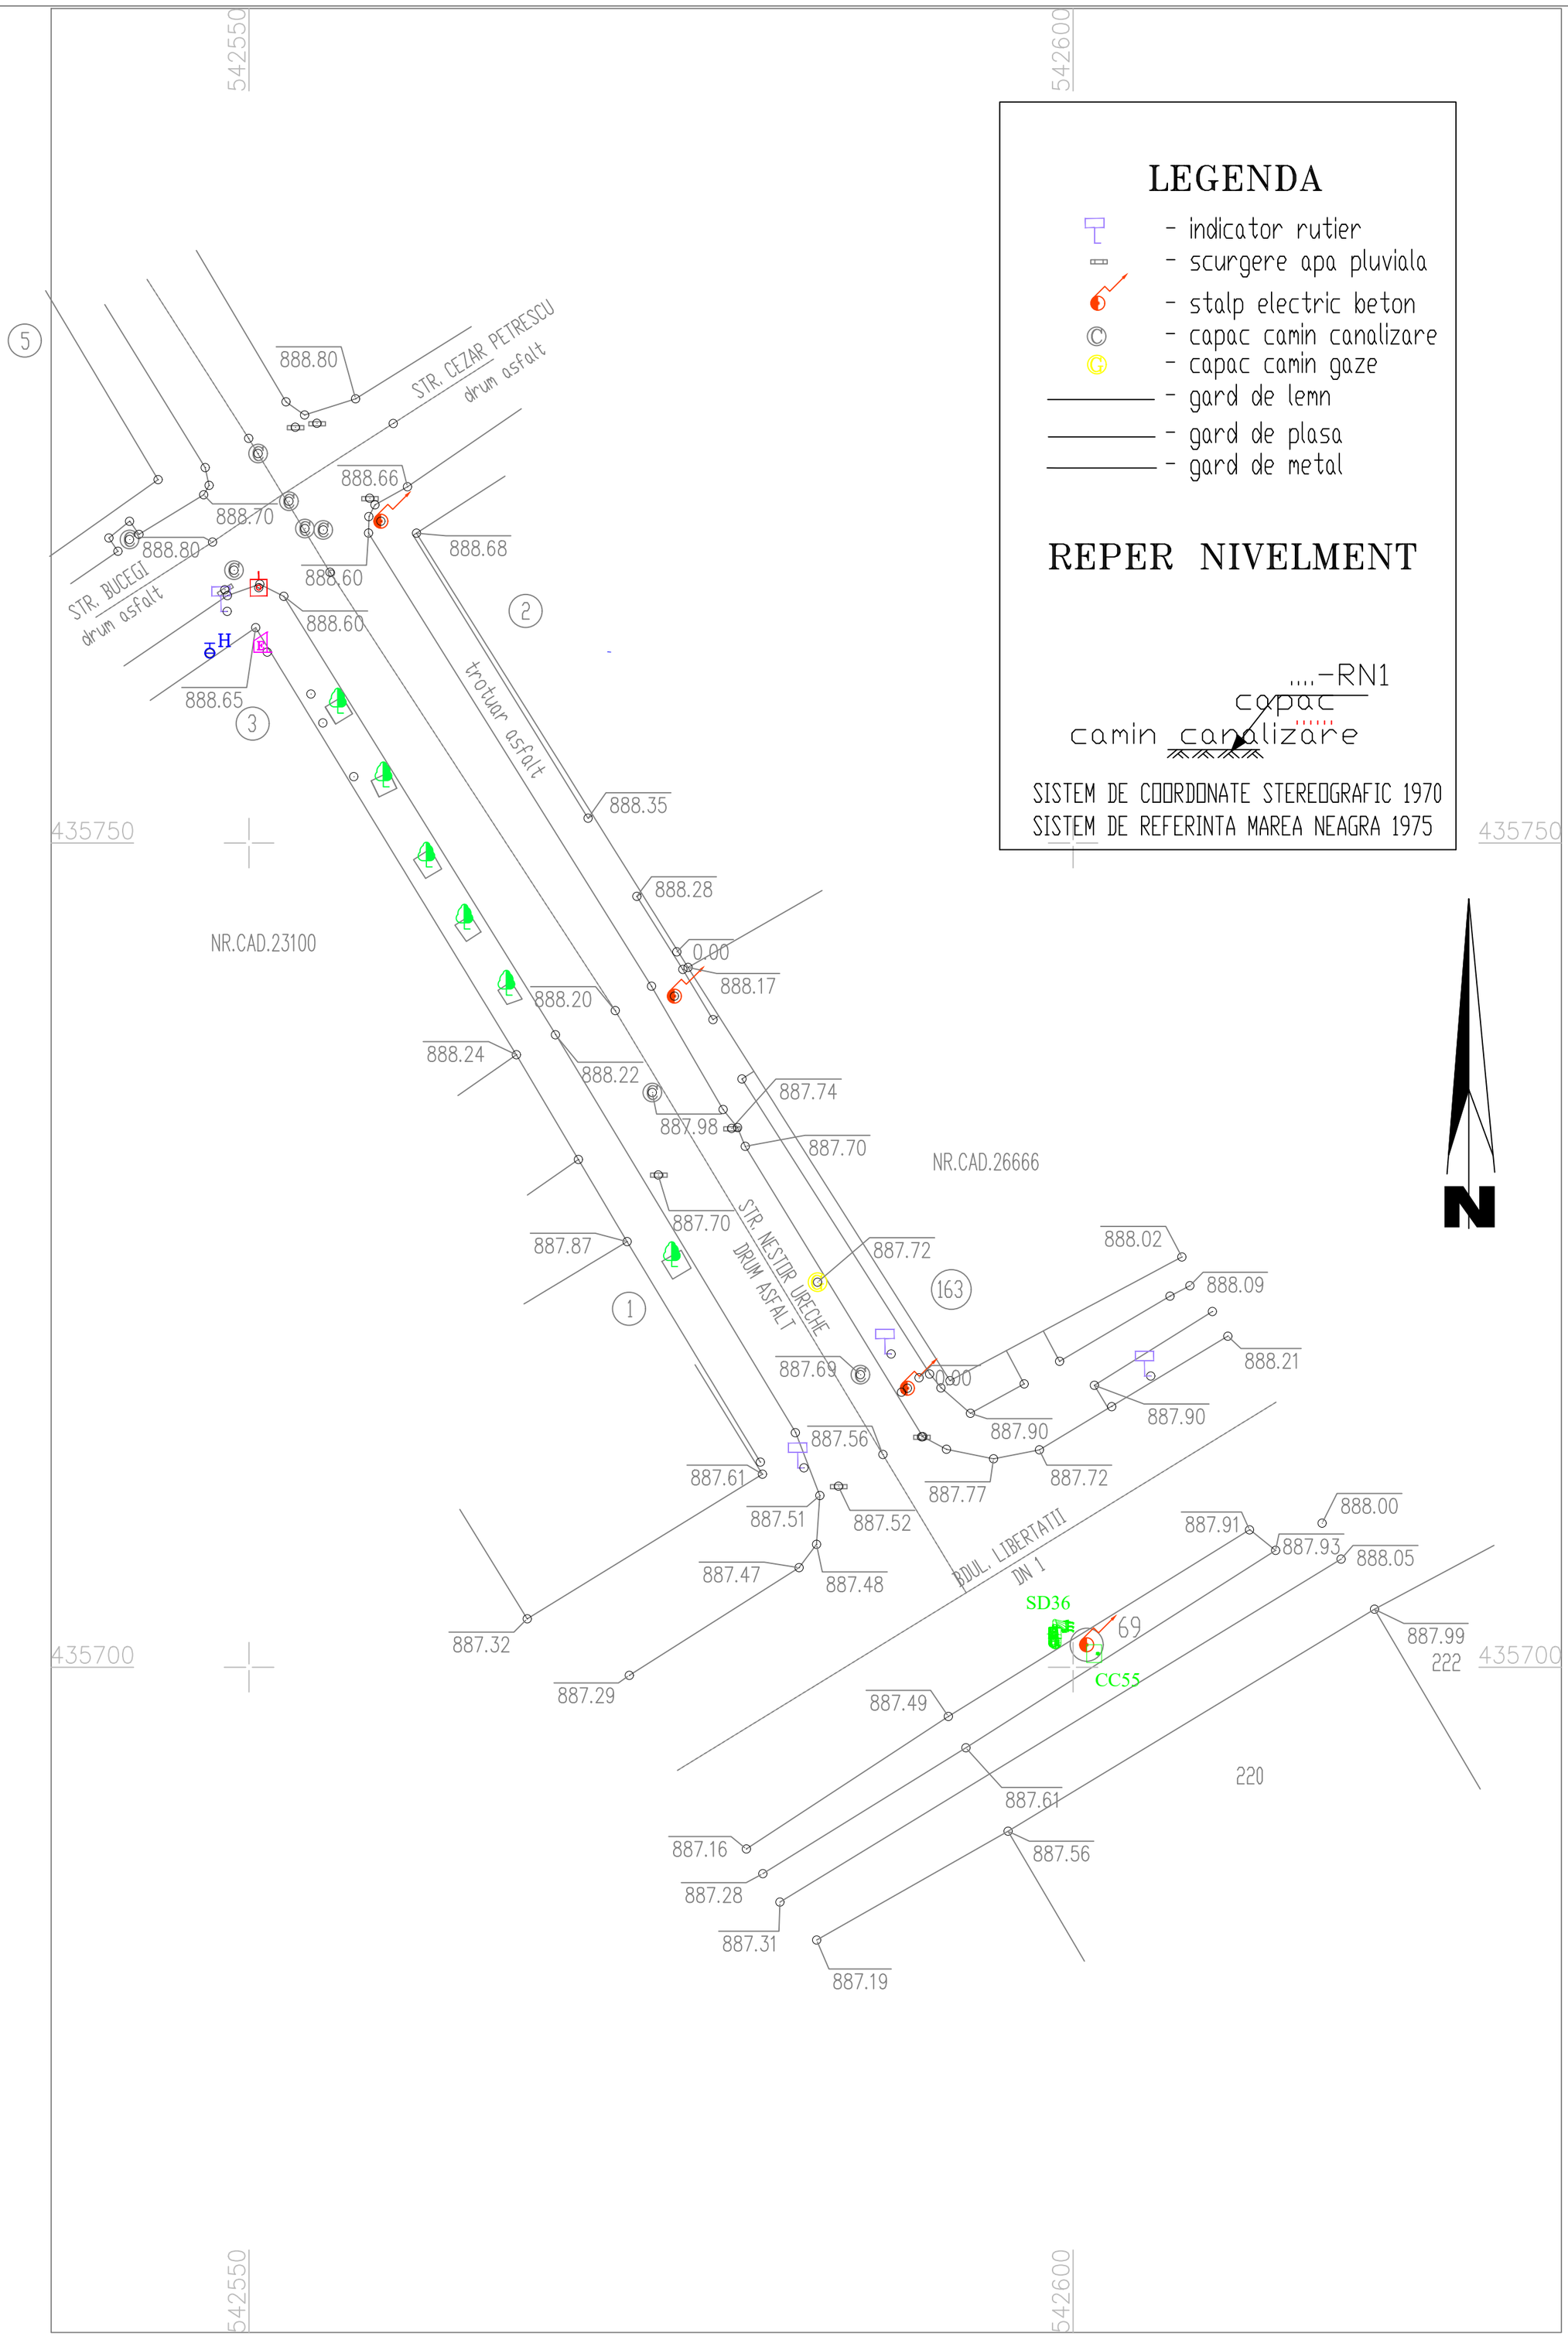


LEGENDA:

	Camera video tip FIXA - 8Mpx
	Camera video tip LPR/ANPR - 4Mpx, minim 70Km/h
	Camera video tip LPR/ANPR - 4Mpx, minim 120Km/h
	Camera video tip Speed Dome + Panoramic - 4Mpx
	Cablu date tip FTP cu sufa
	Cablu alimentare 3x2,5mm sau 3x1,5mm
	Cutie conexiuni metalica 380x210x300, necesita alimentare 230V

VERIFICATOR/ EXPERT	NUME ing. Silviu Gheorghe	SEMNATURA	CERINTA	REFERAT/EXPERTIZA/DATA:
SCAN ME	SC SECTRON GUARD SRL J34/311/2016 RO 36195078	SECTRON GUARD		Beneficiar : UATO BUSTENI Bd Libertatii, nr 91, Oras Busteni jud. Prahova — Proiect nr. 252/2023
SPECIFICATIE	NUME	SEMNATURA	Scara: 1:500	Proiect: SISTEMUL DE DETECTIE SI SEMNALIZARE EFRACTII, SISTEM SUPRAVEGHERE VIDEO SI SISTEM CONTROL ACCES ASIGURARE DE SISTEME ITS IN ORASUL BUSTENI — Faza PT–DDE
SEF PROIECT	ing. G. Serban			
PROIECTAT	ing. G. Serban		Data: 12.2023	Plansa: AMPLASARE CAMERE CC55 Str Nestor Ureche cu Bd Libertatii(DN1) — Plansa nr. CS–44
DESENAT	ing. A. Anghel			

Format A3

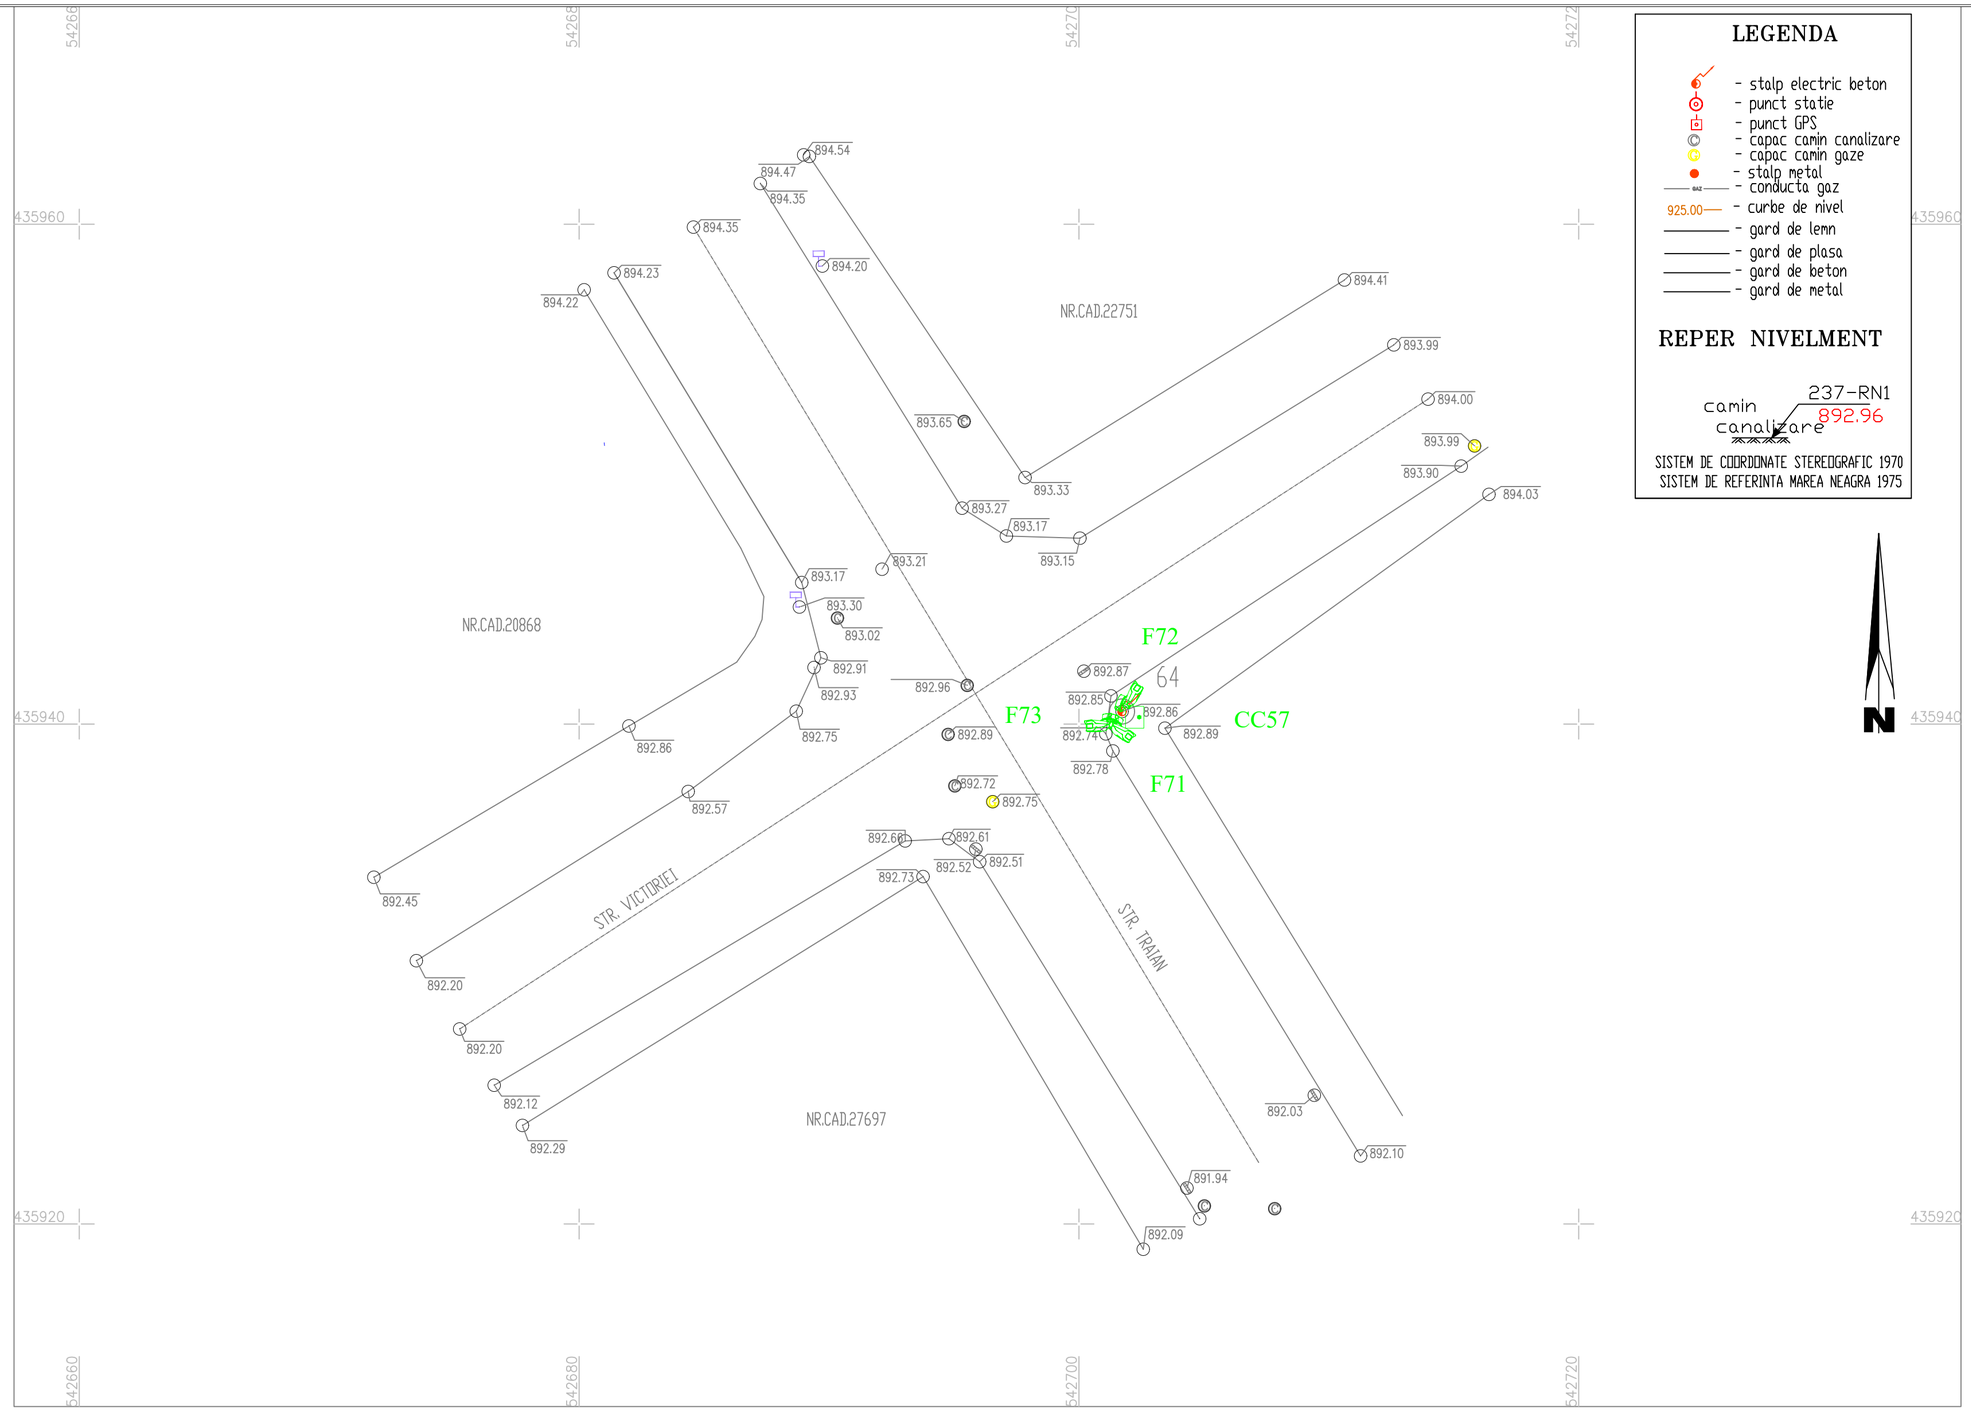

LEGENDA:

	Camera video tip FIXA - 8Mpx
	Camera video tip LPR/ANPR - 4Mpx, minim 70Km/h
	Camera video tip LPR/ANPR - 4Mpx, minim 120Km/h
	Camera video tip Speed Dome + Panoramic - 4Mpx
	Cablu date tip FTP cu sufa
	Cablu alimentare 3x2,5mm sau 3x1,5mm
	Cutie conexiuni metalica 380x210x300, necesita alimentare 230V

VERIFICATOR/ EXPERT	NUME	SEMNATURA	CERINTA	REFERAT/EXPERTIZA/DATA:
	ing. Silviu Gheorghe			

SCAN ME

SC SECTRON GUARD SRL
J34/311/2016
RO 36195078

SECTRON GUARD

Beneficiar : UATO BUSTENI
Bd Libertatii, nr 91, Oras Busteni
jud. Prahova

Proiect nr. 252/2023


SPECIFICATIE	NUME	SEMNATURA	Scara: 1:500
SEF PROIECT	ing. G. Serban		
PROIECTAT	ing. G. Serban		Data: 12.2023
DESENAT	ing. A. Anghel		

Proiect:
SISTEMUL DE DETECTIE SI SEMNALIZARE EFRACTII, SISTEM SUPRAVEGHERE VIDEO SI SISTEM CONTROL ACCES ASIGURARE DE SISTEME ITS IN ORASUL BUSTENI

Faza PT–DDE

Plansa : AMPLASARE CAMERE CC57
Str. Victoriei cu Str Traian

Plansa nr. CS–45

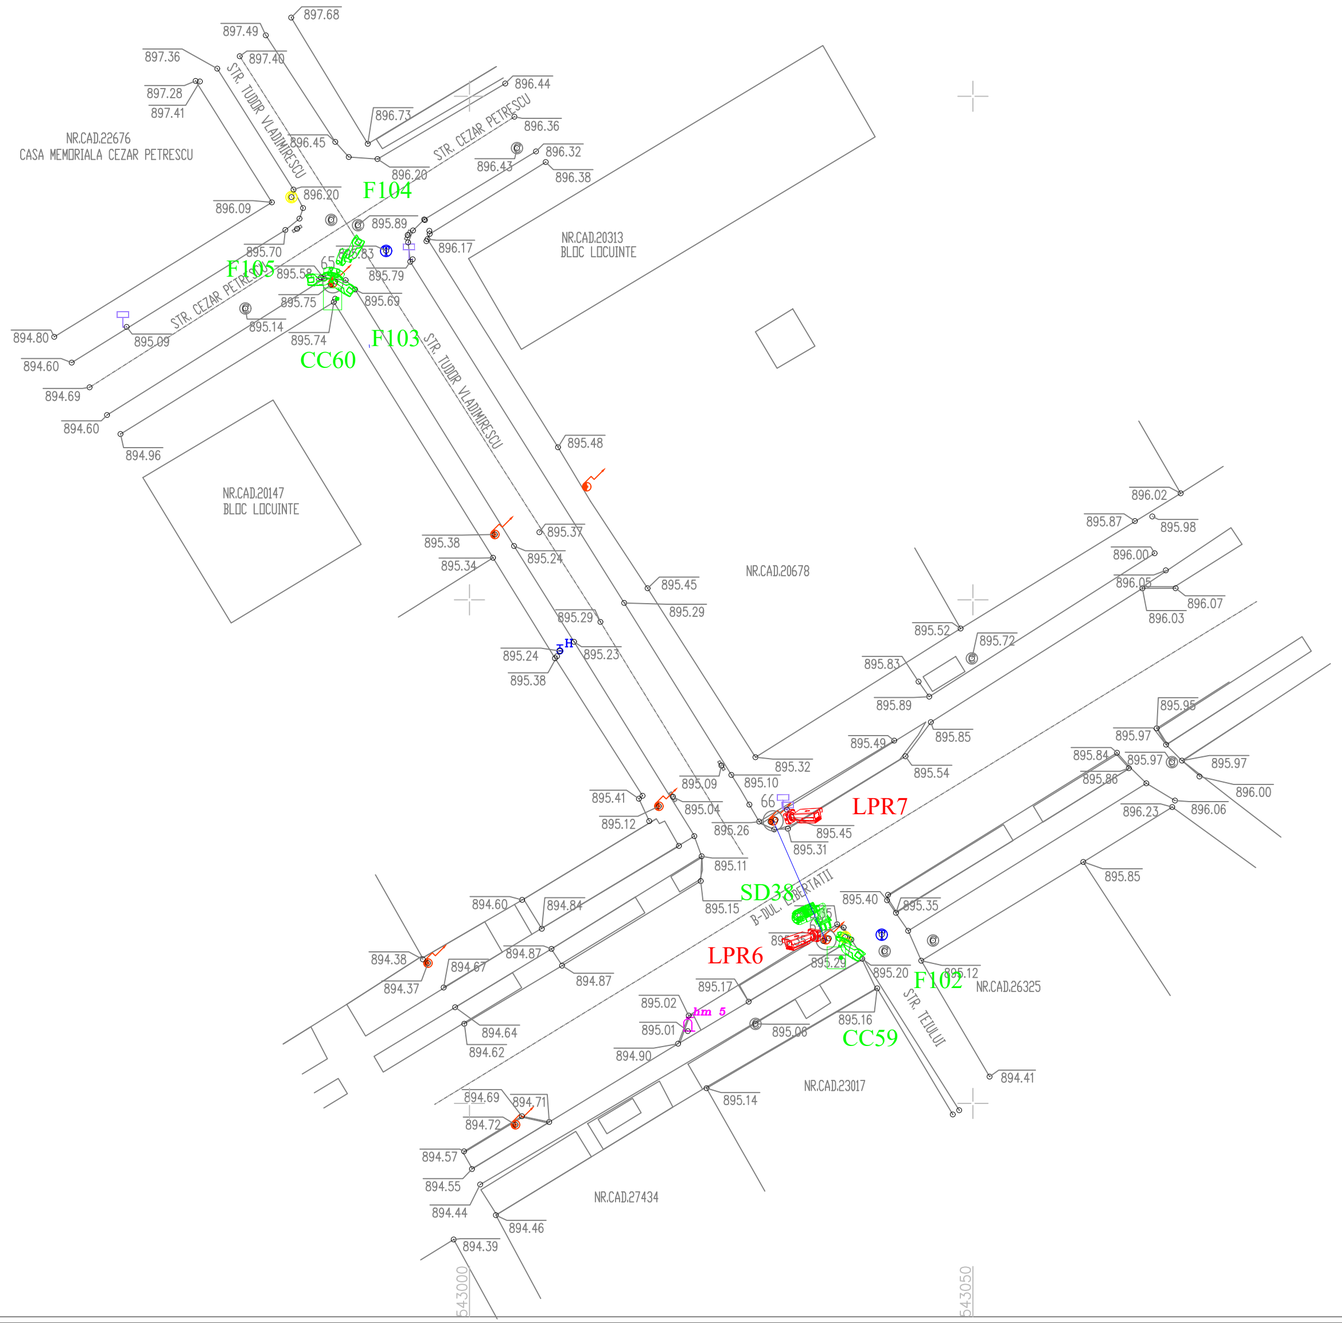

LEGENDA

- stalp electric beton
- punct statie
- punct GPS
- capac camin canalizare
- capac camin gaze
- stalp metal
- conducta gaz
- 925.00 — curbe de nivel
- gard de lemn
- gard de plasa
- gard de beton
- gard de metal

REPER NIVELMENT


152-RN1
capac 895.89
camin canalizare

SISTEM DE COORDONATE STEREOGRAFIC 1970
SISTEM DE REFERINTA MAREA NEAGRA 1975

LEGENDA:

	Camera video tip FIXA - 8Mpx
	Camera video tip LPR/ANPR - 4Mpx, minim 70Km/h
	Camera video tip LPR/ANPR - 4Mpx, minim 120Km/h
	Camera video tip Speed Dome + Panoramic - 4Mpx
	Cablu date tip FTP cu sufa
	Cablu alimentare 3x2,5mm sau 3x1,5mm
	Cutie conexiuni metalica 380x210x300, necesita alimentare 230V

VERIFICATOR/ EXPERT	NUME	SEMNATURA	CERINTA	REFERAT/EXPERTIZA/DATA:	
	ing. Silviu Gheorghe				
SCAN ME	SC SECTRON GUARD SRL J34/311/2016 RO 36195078	SECTRON GUARD		Beneficiar : UATO BUSTENI Bd Libertatii, nr 91, Oras Busteni jud. Prahova	Proiect nr. 252/2023
SPECIFICATIE	NUME	SEMNATURA	Scara: 1:500	Proiect: SISTEMUL DE DETECTIE SI SEMNALIZARE EFRACTII, SISTEM SUPRAVEGHERE VIDEO SI SISTEM CONTROL ACCES ASIGURARE DE SISTEME ITS IN ORASUL BUSTENI	Faza PT-DDE
SEF PROIECT	ing. G. Serban				
PROIECTAT	ing. G. Serban		Data: 12.2023		
DESENAT	ing. A. Anghel			Plansa : AMPLASARE CAMERE CC59 si CC60 Bd Libertatii cu Str Tudor Vladimirescu	Plansa nr. CS-46

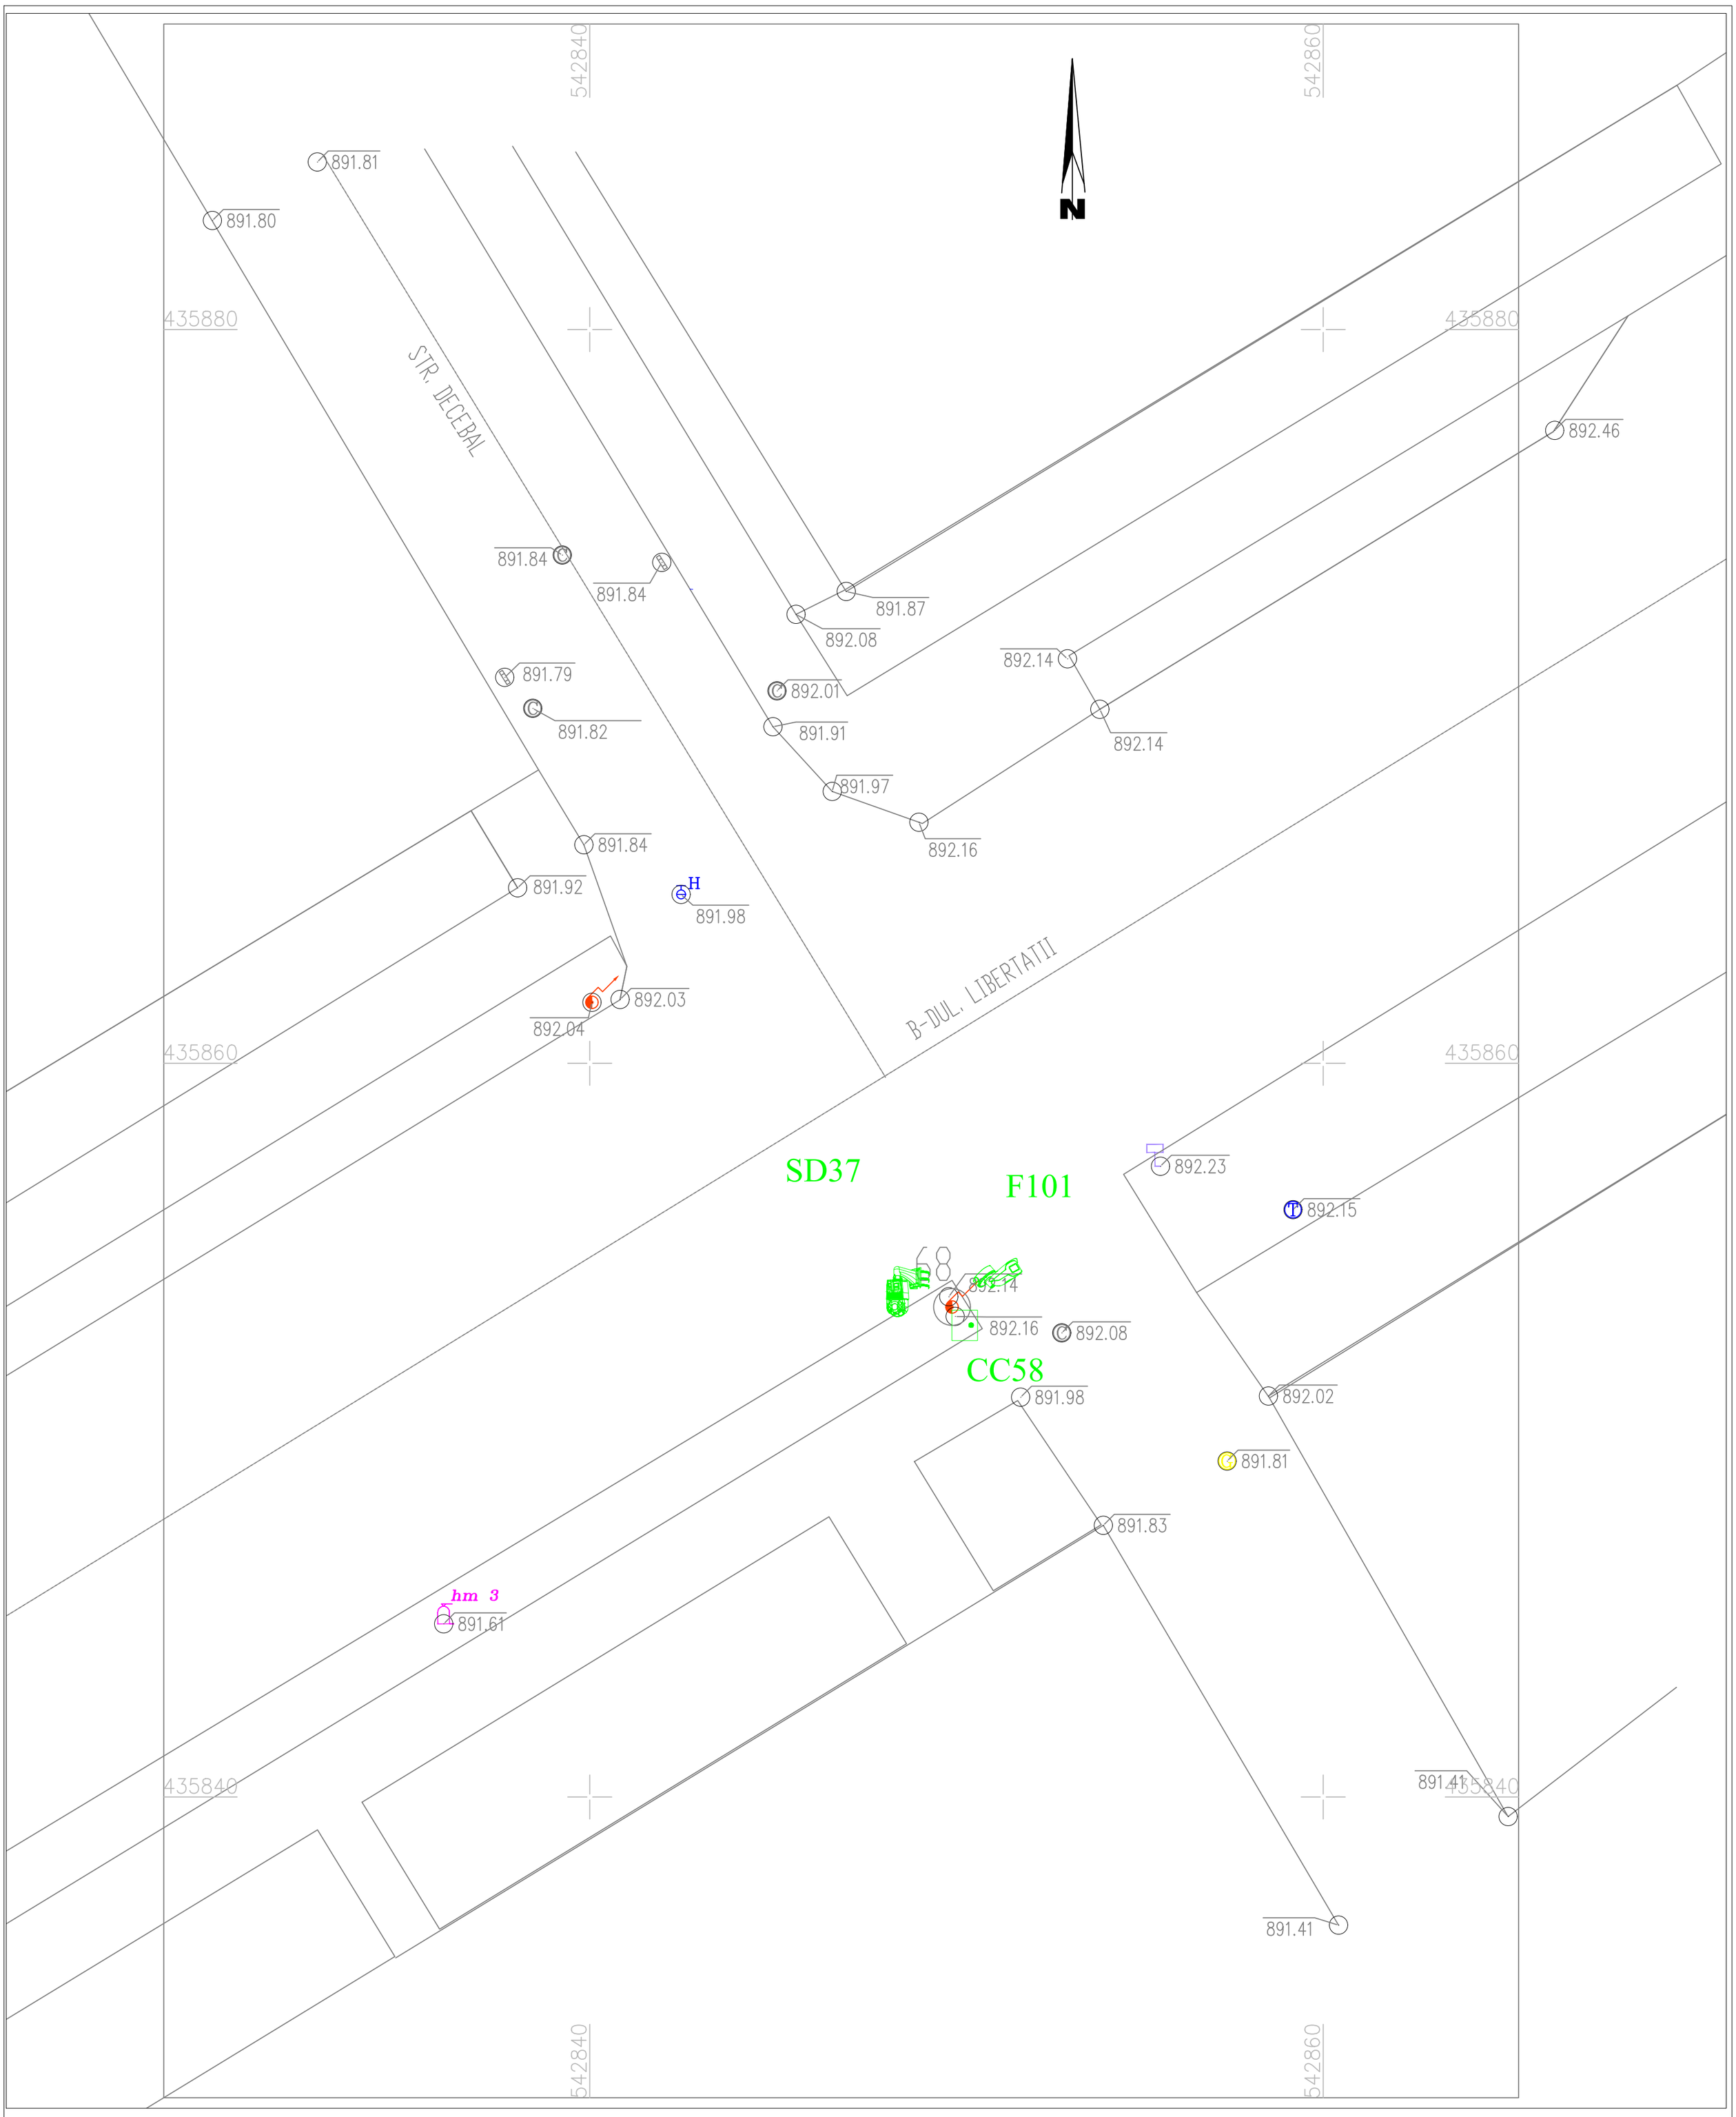


LEGENDA:

	Camera video tip FIXA - 8Mpx
	Camera video tip LPR/ANPR - 4Mpx, minim 70Km/h
	Camera video tip LPR/ANPR - 4Mpx, minim 120Km/h
	Camera video tip Speed Dome + Panoramic - 4Mpx
	Cablu date tip FTP cu sufa
	Cablu alimentare 3x2,5mm sau 3x1,5mm
	Cutie conexiuni metalica 380x210x300, necesita alimentare 230V

VERIFICATOR/ EXPERT	NUME ing. Silviu Gheorghe	SEMNATURA	CERINTA	REFERAT/EXPERTIZA/DATA:
SCAN ME	SC SECTRON GUARD SRL J34/311/2016 RO 36195078	SECTRON GUARD		Beneficiar : UATO BUSTENI Bd Libertatii, nr 91, Oras Busteni jud. Prahova
				Proiect nr. 252/2023
SPECIFICATIE	NUME	SEMNATURA	Scara: 1:500	Proiect: SISTEMUL DE DETECTIE SI SEMNALIZARE EFRACTII, SISTEM SUPRAVEGHERE VIDEO SI SISTEM CONTROL ACCES ASIGURARE DE SISTEME ITS IN ORASUL BUSTENI
				Faza PT–DDE
SEF PROIECT	ing. G. Serban			
PROIECTAT	ing. G. Serban		Data: 12.2023	Plansa: AMPLASARE CAMERE CC58 Str Decebal cu Bd Libertatii(DN1)
DESENAT	ing. A. Anghel			Plansa nr. CS–47

Format A3

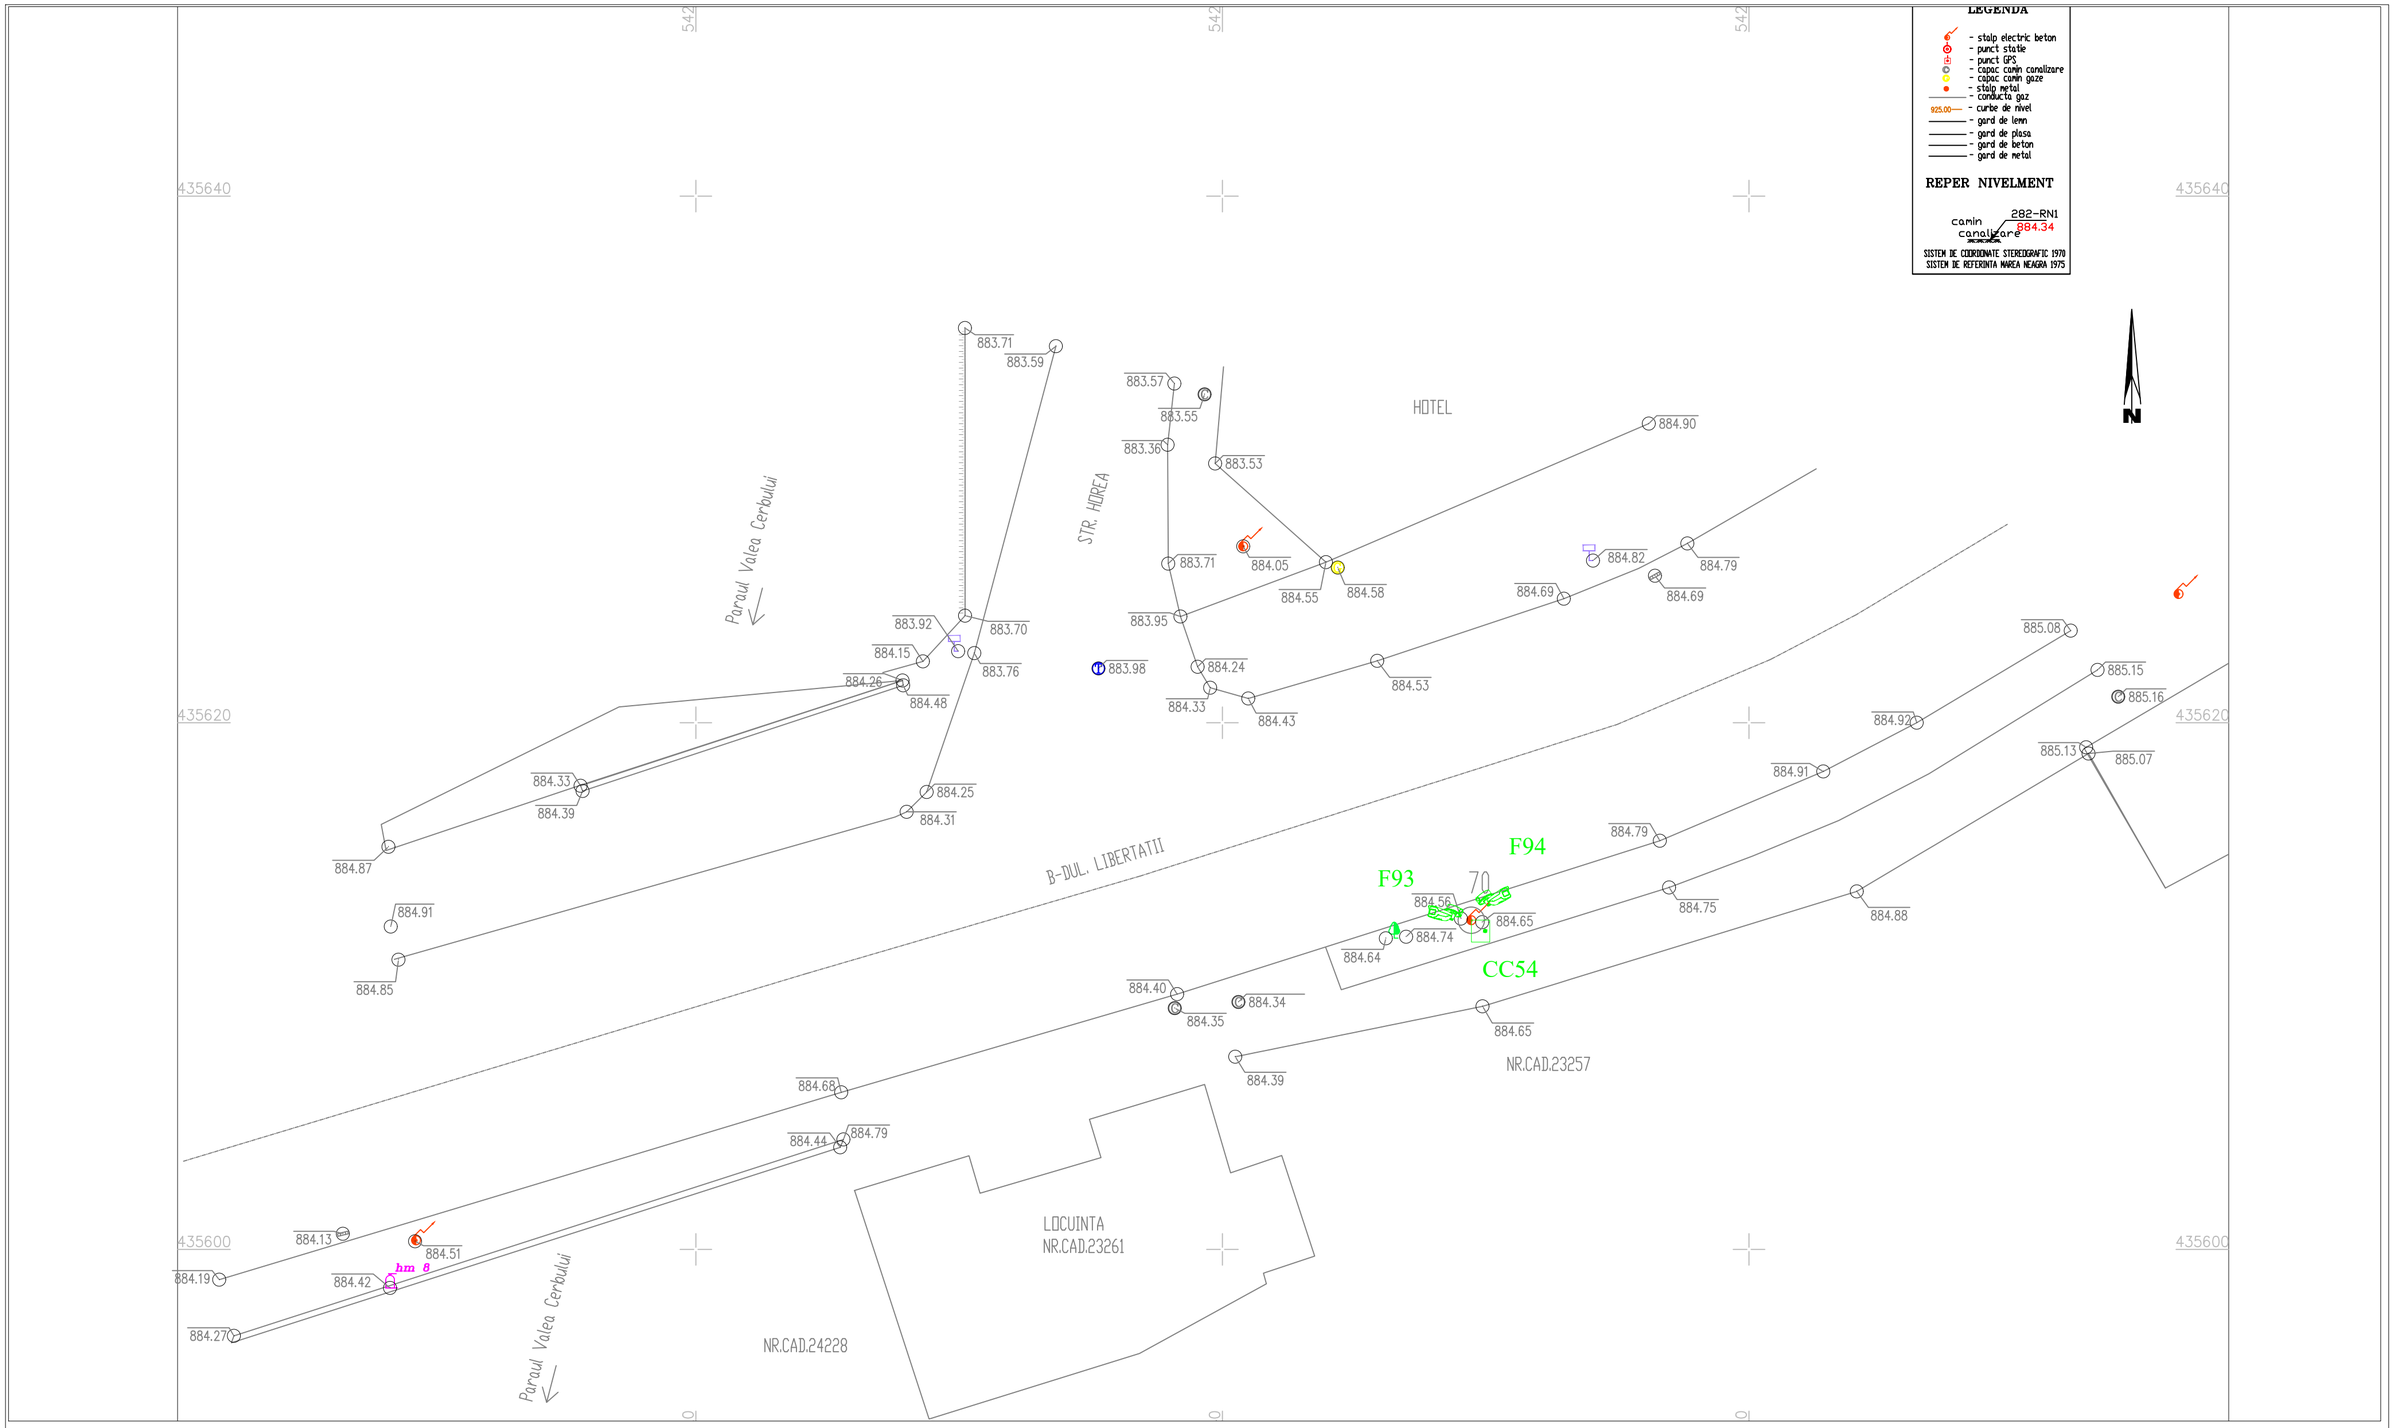

LEGENDA:

	Camera video tip FIXA - 8Mpx
	Camera video tip LPR/ANPR - 4Mpx, minim 70Km/h
	Camera video tip LPR/ANPR - 4Mpx, minim 120Km/h
	Camera video tip Speed Dome + Panoramic - 4Mpx
	Cablu date tip FTP cu sufa
	Cablu alimentare 3x2,5mm sau 3x1,5mm
	Cutie conexiuni metalica 380x210x300, necesita alimentare 230V

VERIFICATOR/ EXPERT	NUME	SEMNATURA	CERINTA	REFERAT/EXPERTIZA/DATA:
	ing. Silviu Gheorghe			

SCAN ME

SC SECTRON GUARD SRL
J34/311/2016
RO 36195078

SECTRON GUARD

Beneficiar : UATO BUSTENI
Bd Libertatii, nr 91, Oras Busteni
jud. Prahova

Proiect nr. 252/2023


SPECIFICATIE	NUME	SEMNATURA	Scara: 1:500
SEF PROIECT	ing. G. Serban		
PROIECTAT	ing. G. Serban		Data: 12.2023
DESENAT	ing. A. Anghel		

Proiect:
SISTEMUL DE DETECTIE SI SEMNALIZARE EFRACTII, SISTEM SUPRAVEGHERE VIDEO SI SISTEM CONTROL ACCES
ASIGURARE DE SISTEME ITS IN ORASUL BUSTENI

Faza PT-DDE

Plansa : AMPLASARE CAMERE CC54
Bd Libertatii cu Str Horea(Valea Cerbului)

Plansa nr. CS-48

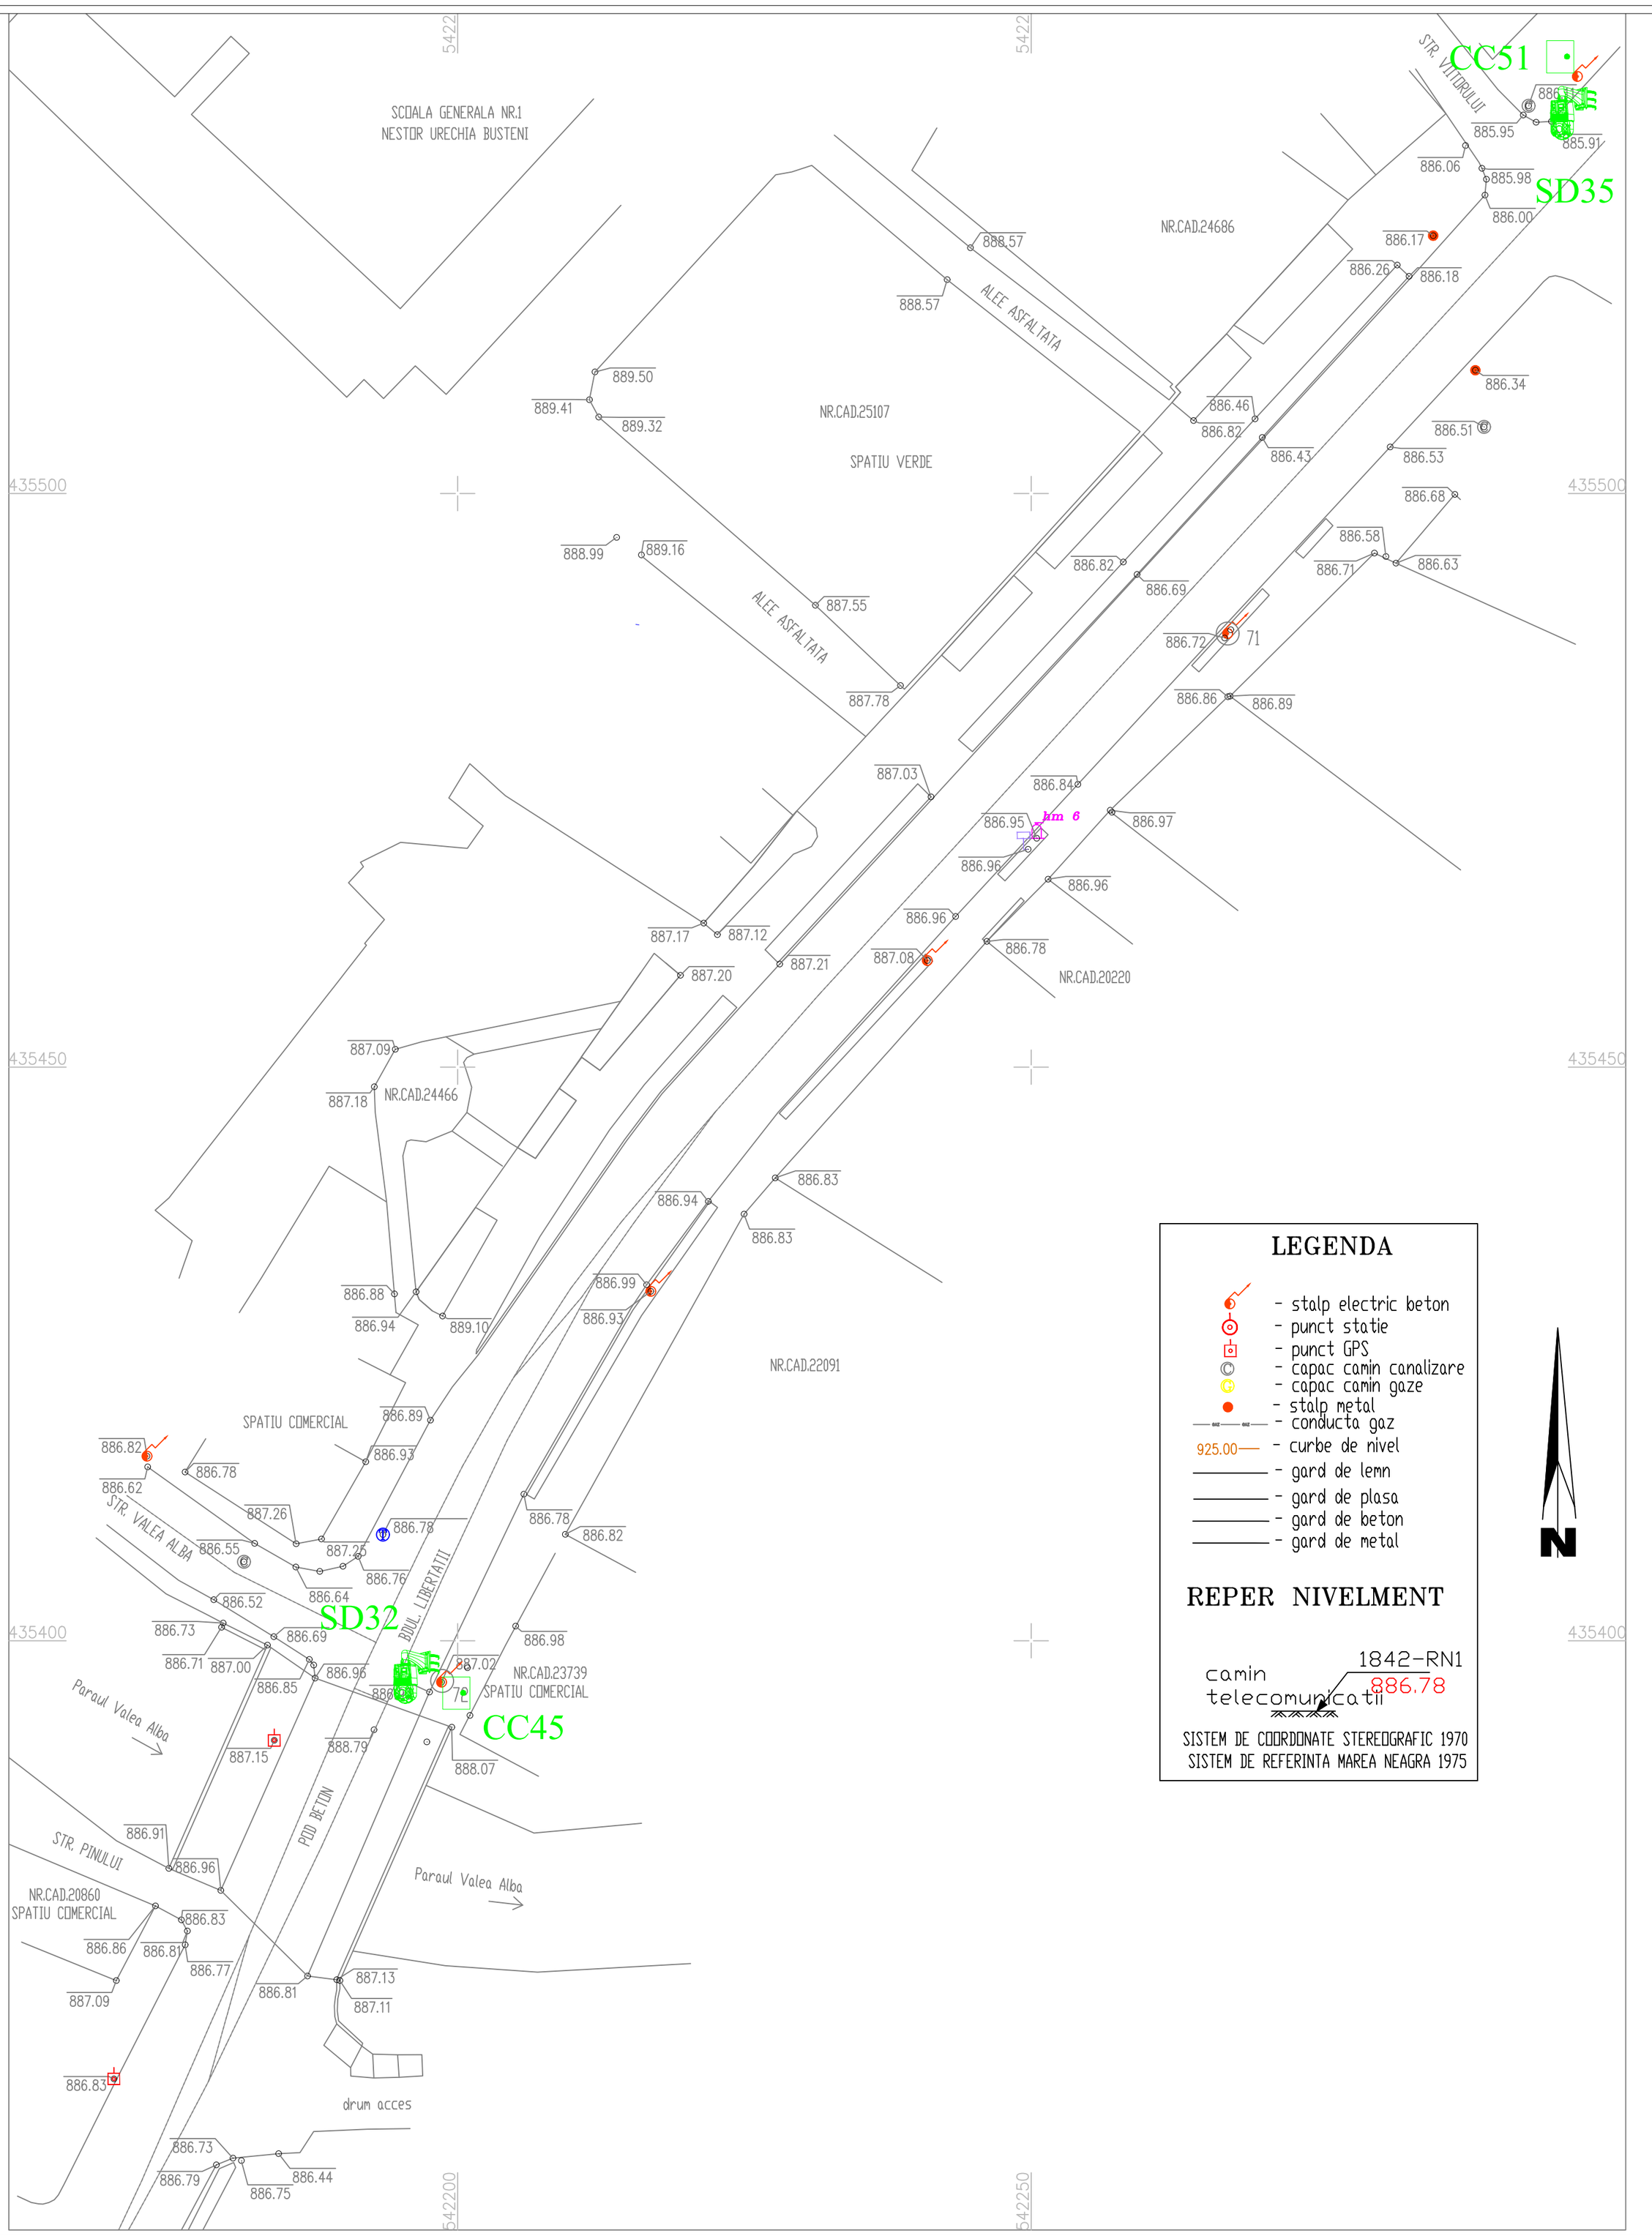

LEGENDA

- stalp electric beton
- punct statie
- punct GPS
- capac camin canalizare
- capac camin gaze
- stalp metal
- conducta gaz
- 925.00 — curbe de nivel
- gard de lemn
- gard de plasa
- gard de beton
- gard de metal

REPER NIVELMENT

camin telecomunicatii 1842-RN1 886.78

SISTEM DE COORDONATE STEREOGRAFIC 1970
SISTEM DE REFERINTA MAREA NEAGRA 1975

N

LEGENDA:

	Camera video tip FIXA - 8Mpx
	Camera video tip LPR/ANPR - 4Mpx, minim 70Km/h
	Camera video tip LPR/ANPR - 4Mpx, minim 120Km/h
	Camera video tip Speed Dome + Panoramic - 4Mpx
	Cablu date tip FTP cu sufa
	Cablu alimentare 3x2,5mm sau 3x1,5mm
	Cutie conexiuni metalica 380x210x300, necesita alimentare 230V

VERIFICATOR/ EXPERT	NUME ing. Silviu Gheorghe	SEMNATURA	CERINTA	REFERAT/EXPERTIZA/DATA:
SCAN ME	SC SECTRON GUARD SRL J34/311/2016 RO 36195078	SECTRON GUARD		Beneficiar : UATO BUSTENI Bd Libertatii, nr 91, Oras Busteni jud. Prahova
SPECIFICATIE	NUME	SEMNATURA	Scara: 1:500	Proiect: SISTEMUL DE DETECTIE SI SEMNALIZARE EFRACTII, SISTEM SUPRAVEGHERE VIDEO SI SISTEM CONTROL ACCES ASIGURARE DE SISTEME ITS IN ORASUL BUSTENI
SEF PROIECT	ing. G. Serban			
PROIECTAT	ing. G. Serban		Data: 12.2023	Plansa: AMPLASARE CAMERE CC45 si CC51 Str Valea Alba cu Bd Libertatii(DN1) si Str Viitorului
DESENAT	ing. A. Anghel			

Proiect nr. 252/2023

Faza PT-DDE

Plansa nr. CS-49


Format A3



LEGENDA:

	Camera video tip FIXA - 8Mpx
	Camera video tip LPR/ANPR - 4Mpx, minim 70Km/h
	Camera video tip LPR/ANPR - 4Mpx, minim 120Km/h
	Camera video tip Speed Dome + Panoramic - 4Mpx
	Cablu date tip FTP cu sufa
	Cablu alimentare 3x2,5mm sau 3x1,5mm
	Cutie conexiuni metalica 380x210x300, necesita alimentare 230V


VERIFICATOR/ EXPERT	NUME ing. Silviu Gheorghe	SEMNATURA	CERINTA	REFERAT/EXPERTIZA/DATA:
SCAN ME	SC SECTRON GUARD SRL J34/311/2016 RO 36195078	SECTRON GUARD		Beneficiar : UATO BUSTENI Bd Libertatii, nr 91, Oras Busteni jud. Prahova — Proiect nr. 252/2023
SPECIFICATIE	NUME	SEMNATURA	Scara: 1:500	Proiect: SISTEMUL DE DETECTIE SI SEMNALIZARE EFRACTII, SISTEM SUPRAVEGHERE VIDEO SI SISTEM CONTROL ACCES ASIGURARE DE SISTEME ITS IN ORASUL BUSTENI — Faza PT–DDE
SEF PROIECT	ing. G. Serban			
PROIECTAT	ing. G. Serban		Data: 12.2023	
DESENAT	ing. A. Anghel			Plansa : AMPLASARE CAMERE CC12 Str Panduri – Parc Zamora — Plansa nr. CS–50

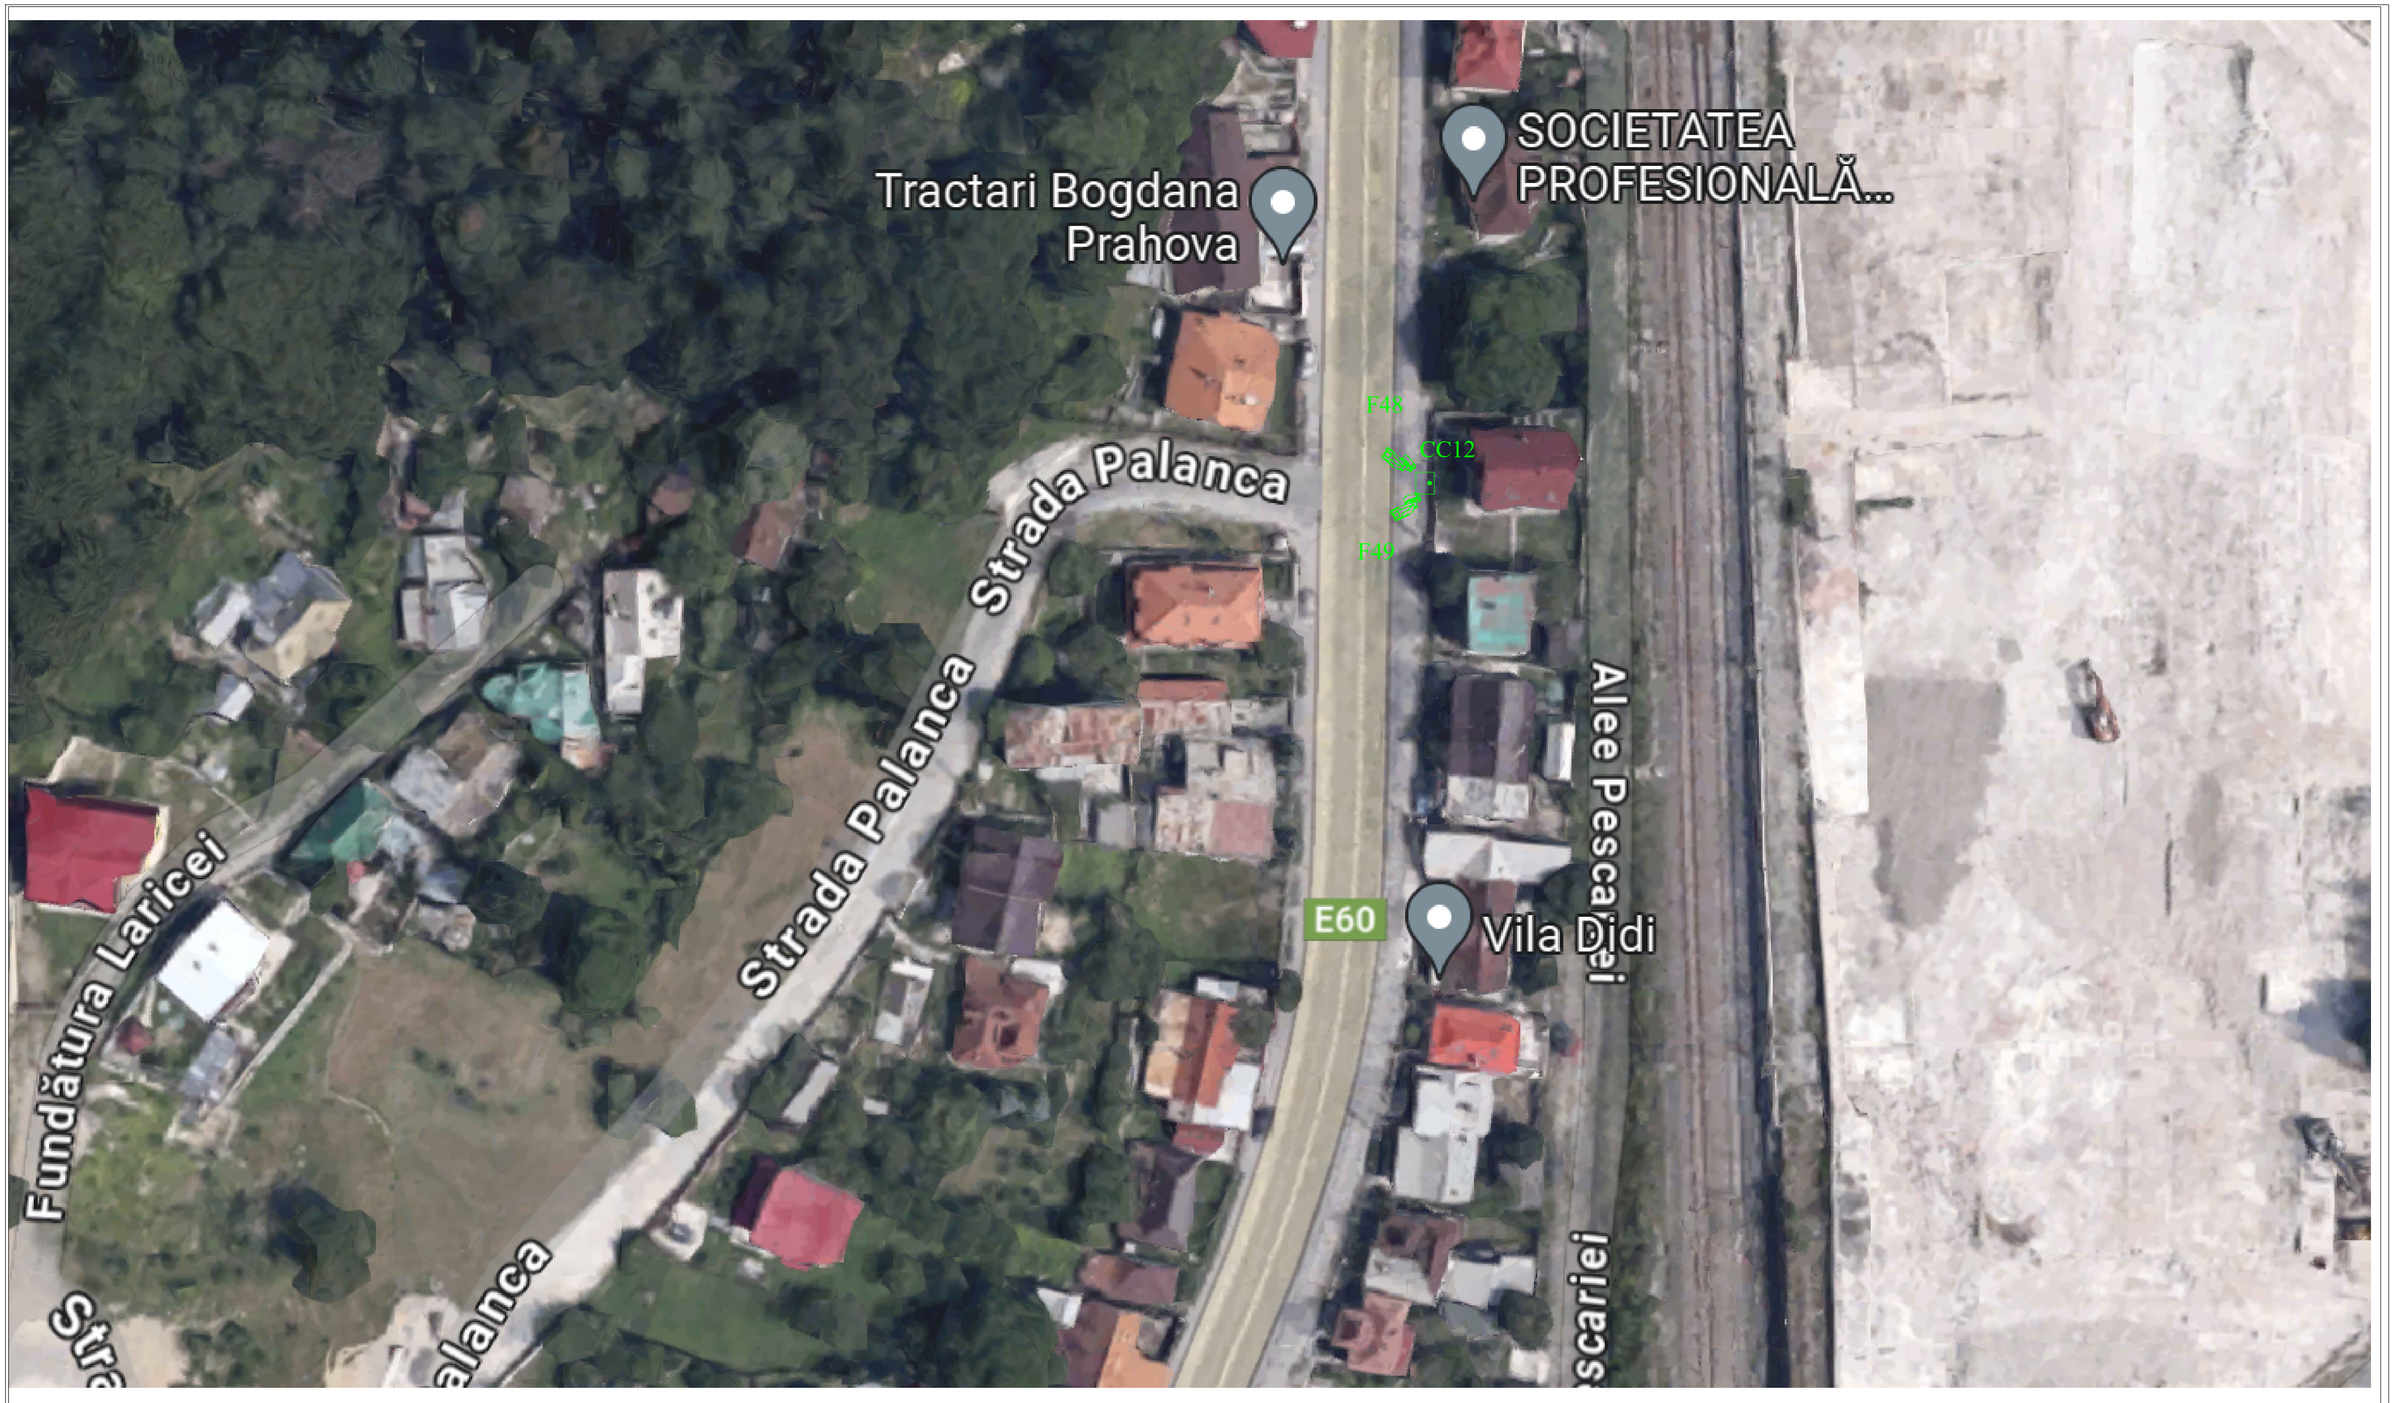

LEGENDA:

	Camera video tip FIXA - 8Mpx
	Camera video tip LPR/ANPR - 4Mpx, minim 70Km/h
	Camera video tip LPR/ANPR - 4Mpx, minim 120Km/h
	Camera video tip Speed Dome + Panoramic - 4Mpx
	Cablu date tip FTP cu sufa
	Cablu alimentare 3x2,5mm sau 3x1,5mm
	Cutie conexiuni metalica 380x210x300, necesita alimentare 230V


VERIFICATOR/ EXPERT	NUME ing. Silviu Gheorghe	SEMNATURA	CERINTA	REFERAT/EXPERTIZA/DATA:
SCAN ME	SC SECTRON GUARD SRL J34/311/2016 RO 36195078	SECTRON GUARD		Beneficiar : UATO BUSTENI Bd Libertatii, nr 91, Oras Busteni jud. Prahova — Proiect nr. 252/2023
SPECIFICATIE	NUME	SEMNATURA	Scara: 1:500	Proiect: SISTEMUL DE DETECTIE SI SEMNALIZARE EFRACTII, SISTEM SUPRAVEGHERE VIDEO SI SISTEM CONTROL ACCES ASIGURARE DE SISTEME ITS IN ORASUL BUSTENI — Faza PT–DDE
SEF PROIECT	ing. G. Serban			
PROIECTAT	ing. G. Serban		Data: 12.2023	
DESENAT	ing. A. Anghel			Plansa : AMPLASARE CAMERE CC29 Bd Libertatii(DN1) cu Str Palanca — Plansa nr. CS–51

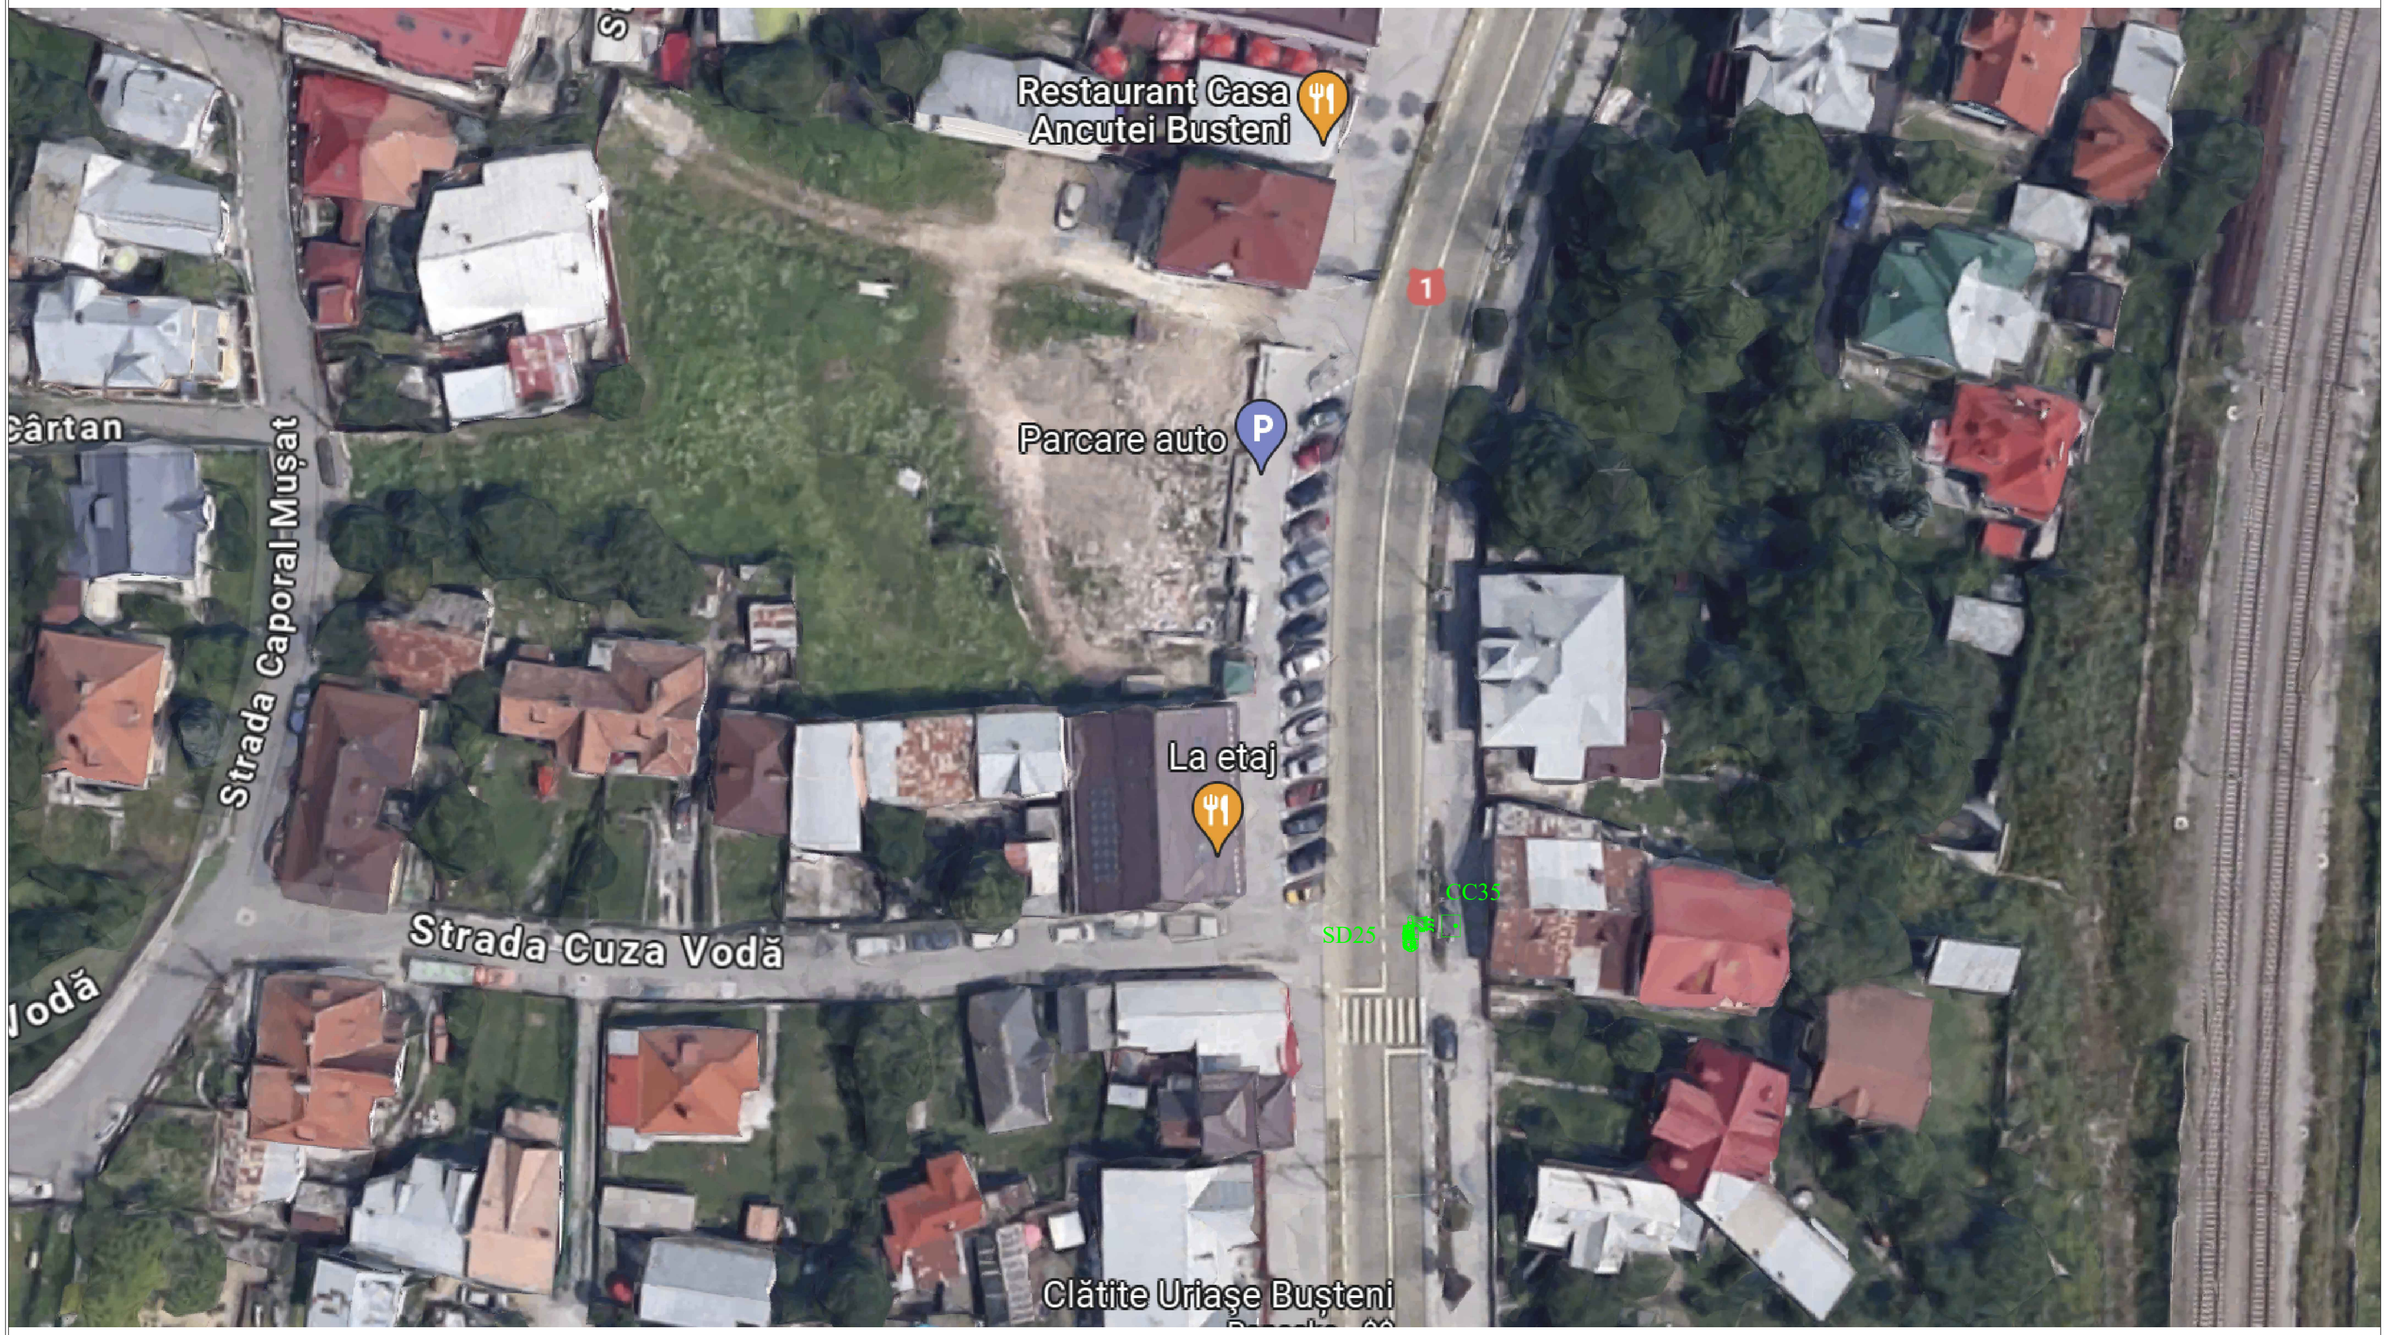

LEGENDA:

	Camera video tip FIXA - 8Mpx
	Camera video tip LPR/ANPR - 4Mpx, minim 70Km/h
	Camera video tip LPR/ANPR - 4Mpx, minim 120Km/h
	Camera video tip Speed Dome + Panoramic - 4Mpx
	Cablu date tip FTP cu sufa
	Cablu alimentare 3x2,5mm sau 3x1,5mm
	Cutie conexiuni metalica 380x210x300, necesita alimentare 230V

VERIFICATOR/ EXPERT	NUME ing. Silviu Gheorghe	SEMNATURA	CERINTA	REFERAT/EXPERTIZA/DATA:
SCAN ME	SC SECTRON GUARD SRL J34/311/2016 RO 36195078	SECTRON GUARD		Beneficiar : UAT O BUSTENI Bd Libertatii, nr 91, Oras Busteni jud. Prahova
				Proiect nr. 252/2023
SPECIFICATIE	NUME	SEMNATURA	Scara: 1:500	Proiect: SISTEMUL DE DETECTIE SI SEMNALIZARE EFRACTII, SISTEM SUPRAVEGHERE VIDEO SI SISTEM CONTROL ACCES ASIGURARE DE SISTEME ITS IN ORASUL BUSTENI
				Faza PT–DDE
SEF PROIECT	ing. G. Serban			
PROIECTAT	ing. G. Serban		Data: 12.2023	Plansa : AMPLASARE CAMERE CC35 Bd Libertatii(DN1) cu Str Cuza Voda
DESENAT	ing. A. Anghel			Plansa nr. CS–52

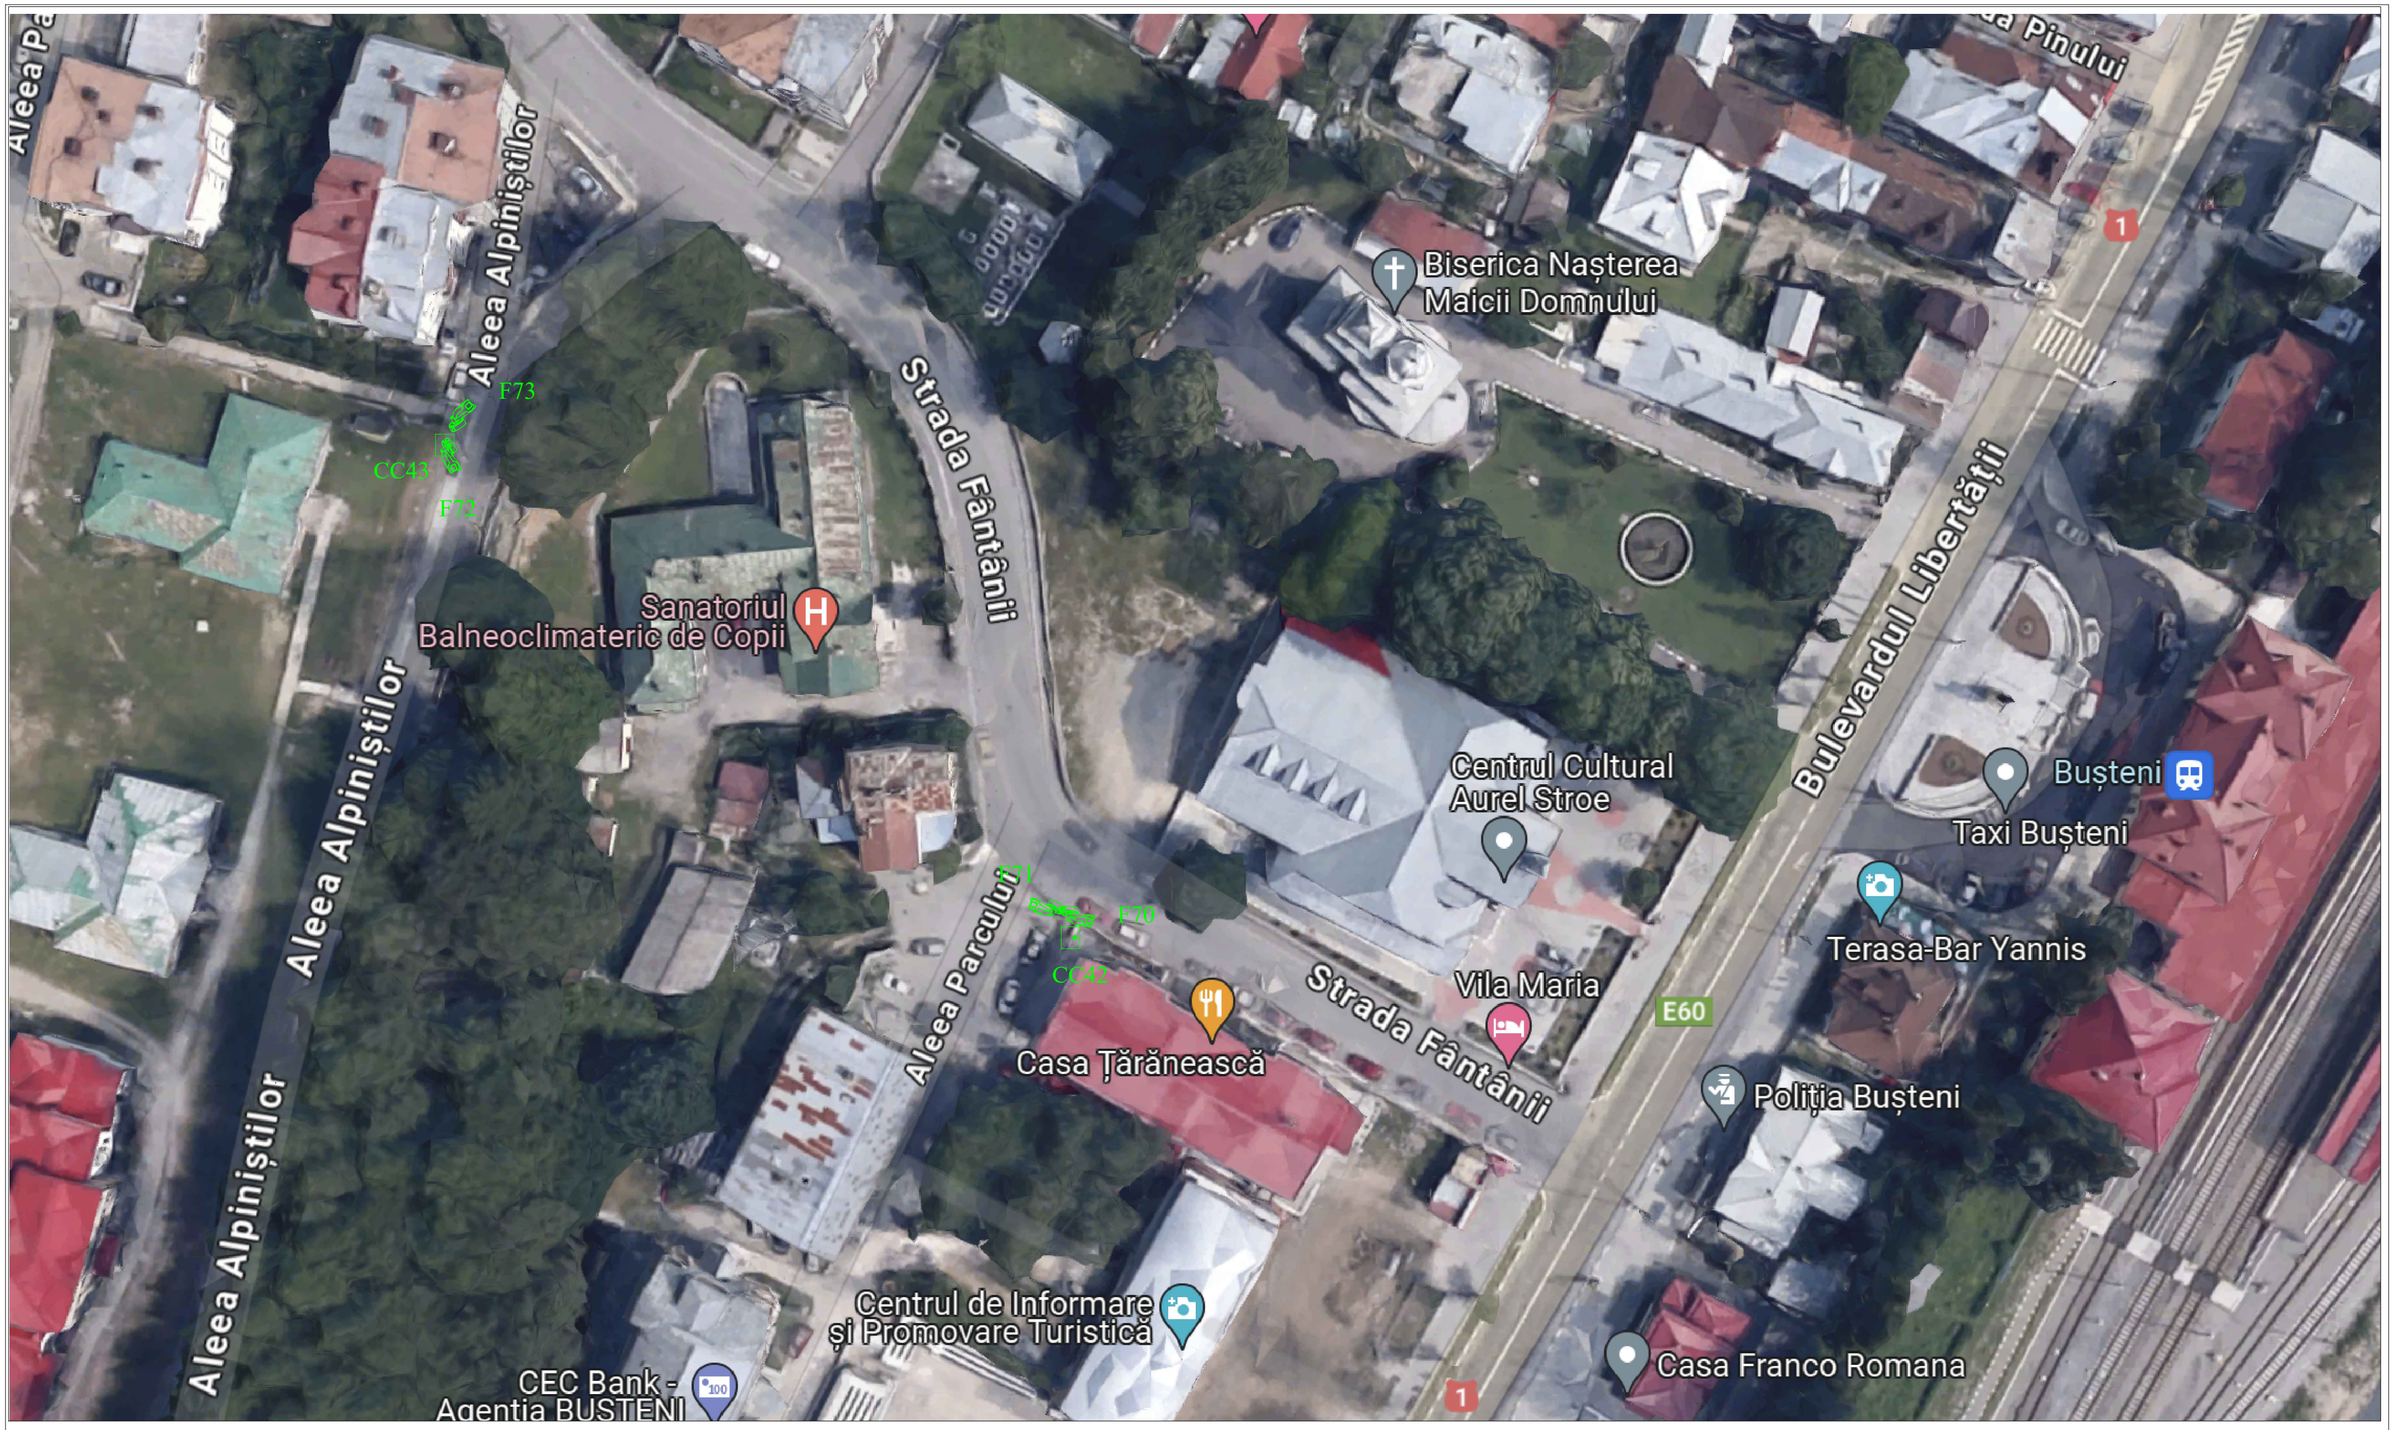

LEGENDA:

	Camera video tip FIXA - 8Mpx
	Camera video tip LPR/ANPR - 4Mpx, minim 70Km/h
	Camera video tip LPR/ANPR - 4Mpx, minim 120Km/h
	Camera video tip Speed Dome + Panoramic - 4Mpx
	Cablu date tip FTP cu sufa
	Cablu alimentare 3x2,5mm sau 3x1,5mm
	Cutie conexiuni metalica 380x210x300, necesita alimentare 230V

VERIFICATOR/ EXPERT	NUME	SEMNATURA	CERINTA	REFERAT/EXPERTIZA/DATA:
	ing. Silviu Gheorghe			

SCAN ME

SC SECTRON GUARD SRL
J34/311/2016
RO 36195078

SECTRON GUARD

Beneficiar : UATO BUSTENI
Bd Libertatii, nr 91, Oras Busteni
jud. Prahova

Proiect nr. 252/2023


SPECIFICATIE	NUME	SEMNATURA	Scara: 1:500
SEF PROIECT	ing. G. Serban		
PROIECTAT	ing. G. Serban		Data: 12.2023
DESENAT	ing. A. Anghel		

Proiect:
SISTEMUL DE DETECTIE SI SEMNALIZARE EFRACTII, SISTEM SUPRAVEGHERE VIDEO SI SISTEM CONTROL ACCES
ASIGURARE DE SISTEME ITS IN ORASUL BUSTENI

Faza PT-DDE

Plansa : AMPLASARE CAMERE CC42 si CC43
Str Fantanii cu Str Parcului si Aleea Alpinistilor 52

Plansa nr. CS-53

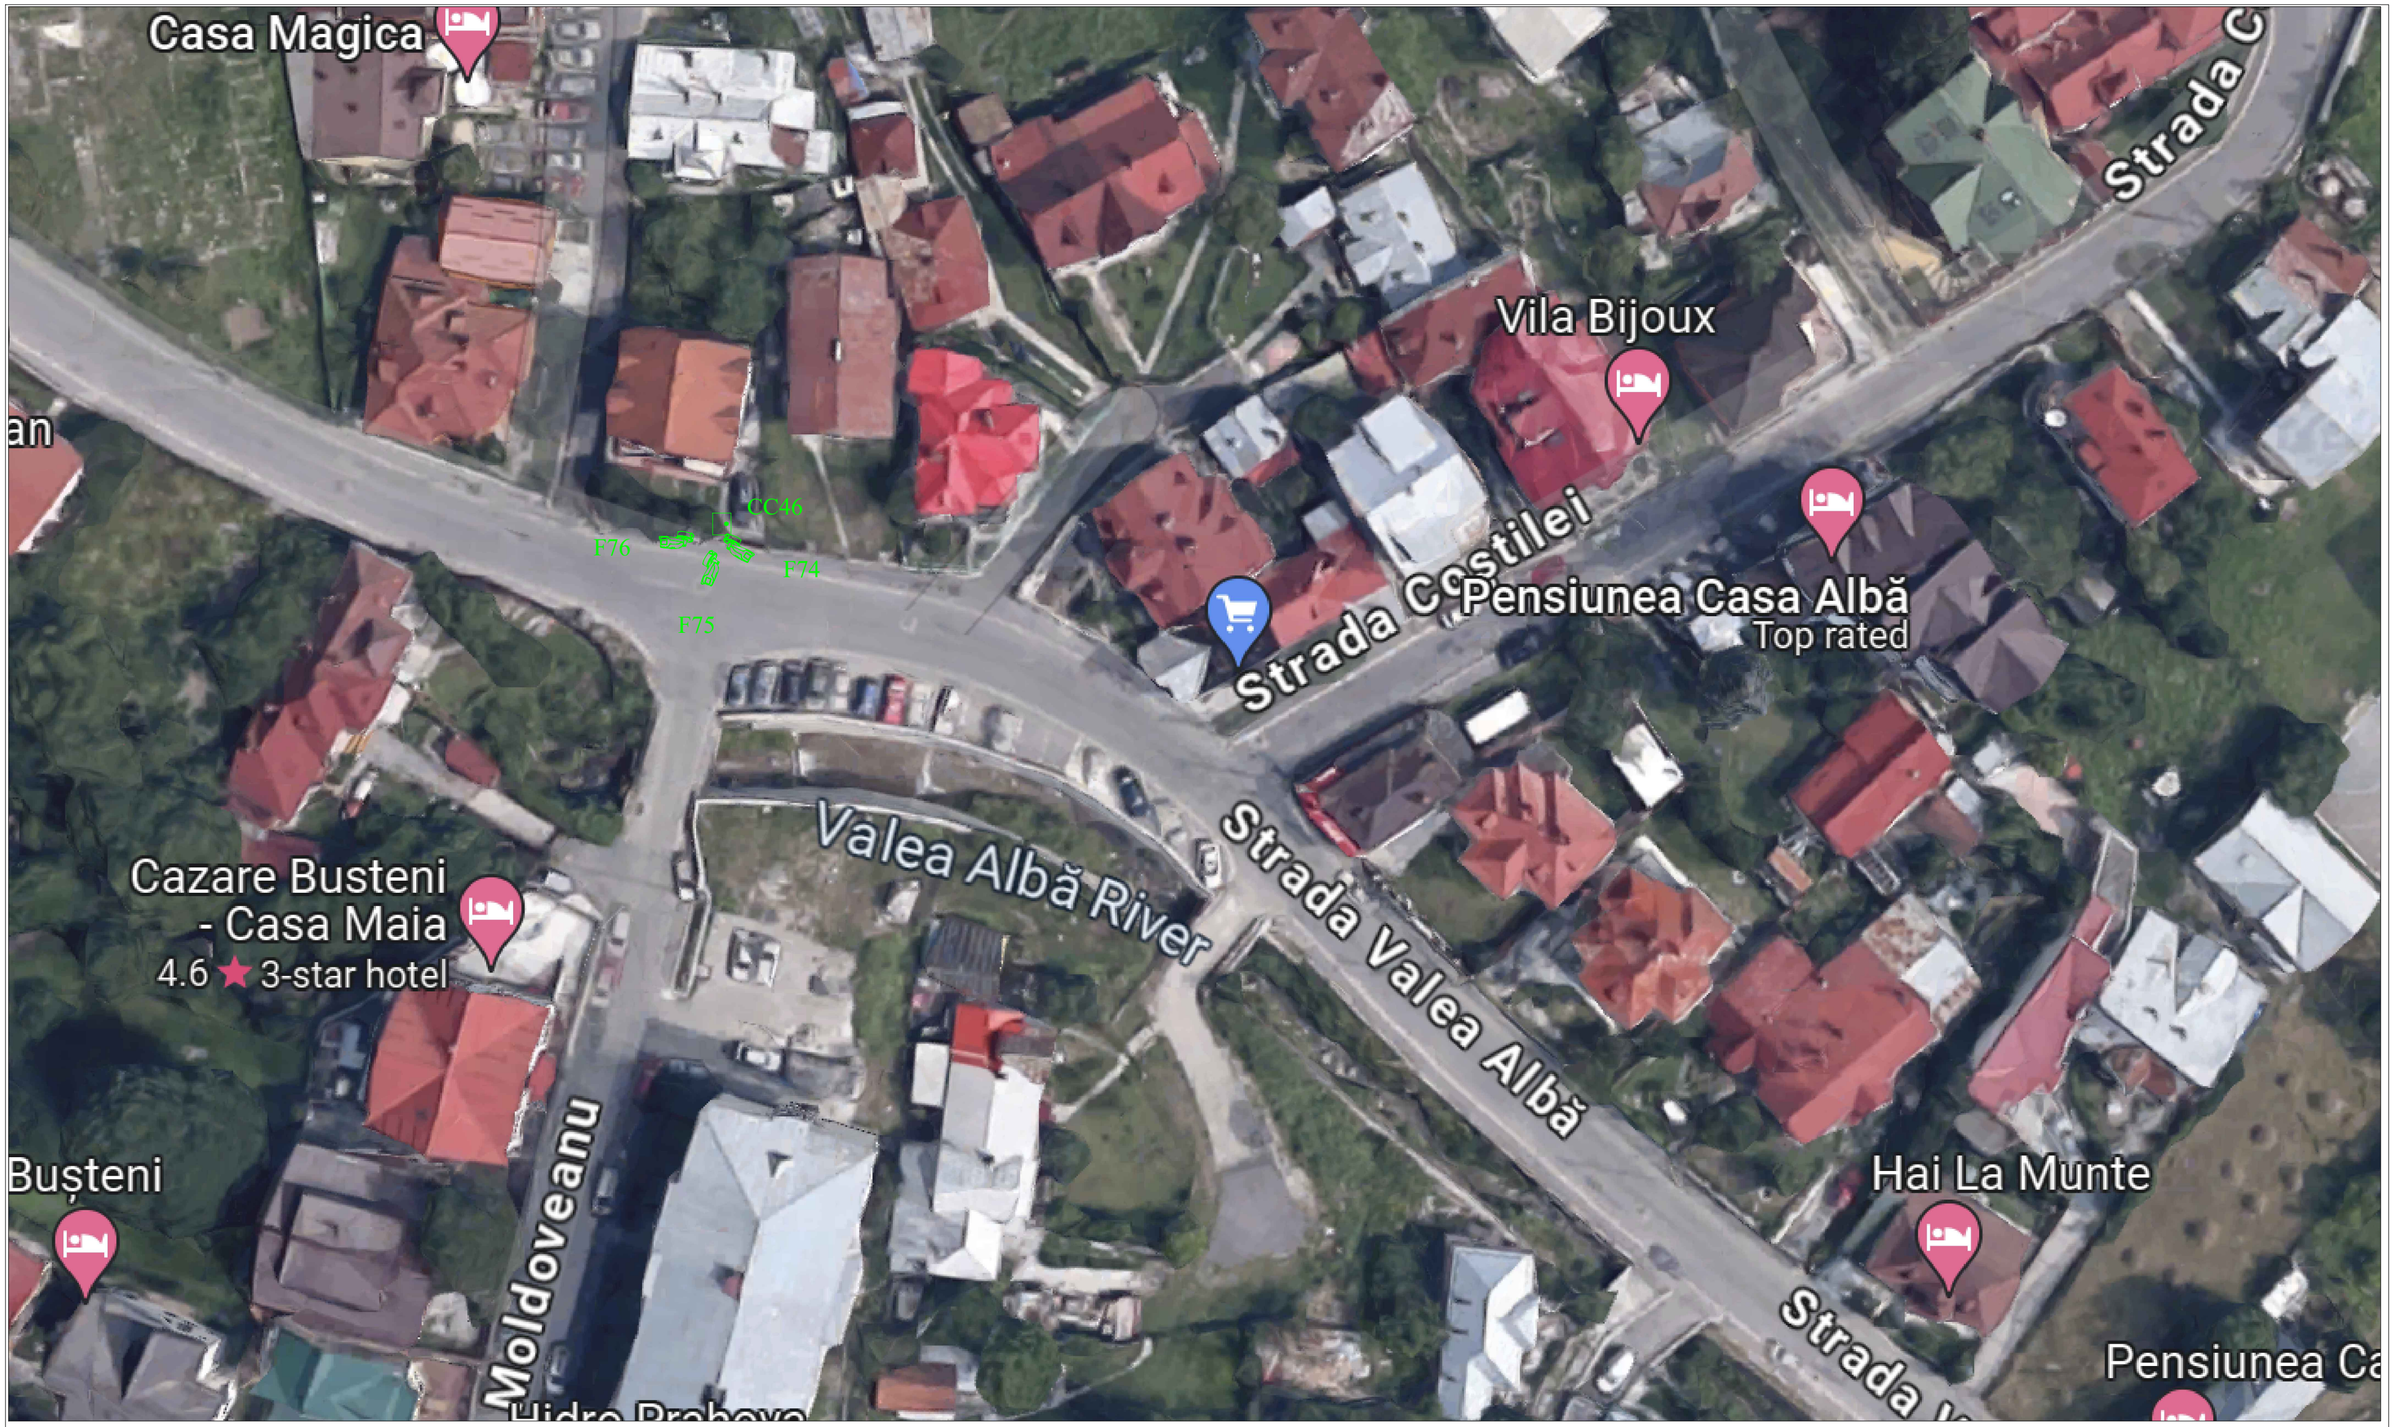

LEGENDA:

	Camera video tip FIXA - 8Mpx
	Camera video tip LPR/ANPR - 4Mpx, minim 70Km/h
	Camera video tip LPR/ANPR - 4Mpx, minim 120Km/h
	Camera video tip Speed Dome + Panoramic - 4Mpx
	Cablu date tip FTP cu sufa
	Cablu alimentare 3x2,5mm sau 3x1,5mm
	Cutie conexiuni metalica 380x210x300, necesita alimentare 230V

VERIFICATOR/ EXPERT	NUME	SEMNATURA	CERINTA	REFERAT/EXPERTIZA/DATA:	
SCAN ME	SC SECTRON GUARD SRL J34/311/2016 RO 36195078	SECTRON GUARD		Beneficiar : UAT O BUSTENI Bd Libertatii, nr 91, Oras Busteni jud. Prahova	Proiect nr. 252/2023
SPECIFICATIE	NUME	SEMNATURA	Scara: 1:500	Proiect: SISTEMUL DE DETECTIE SI SEMNALIZARE EFRACTII, SISTEM SUPRAVEGHERE VIDEO SI SISTEM CONTROL ACCES ASIGURARE DE SISTEME ITS IN ORASUL BUSTENI	Faza PT–DDE
SEF PROIECT	ing. G. Serban				
PROIECTAT	ing. G. Serban		Data: 12.2023	Plansa : AMPLASARE CAMERE CC46 Str Valea Alba cu Str Erou Moldoveanu	Plansa nr. CS–54
DESENAT	ing. A. Anghel				



LEGENDA:

	Camera video tip FIXA - 8Mpx
	Camera video tip LPR/ANPR - 4Mpx, minim 70Km/h
	Camera video tip LPR/ANPR - 4Mpx, minim 120Km/h
	Camera video tip Speed Dome + Panoramic - 4Mpx
	Cablu date tip FTP cu sufa
	Cablu alimentare 3x2,5mm sau 3x1,5mm
	Cutie conexiuni metalica 380x210x300, necesita alimentare 230V

VERIFICATOR/ EXPERT	NUME ing. Silviu Gheorghe	SEMNATURA	CERINTA	REFERAT/EXPERTIZA/DATA:
SCAN ME	SC SECTRON GUARD SRL J34/311/2016 RO 36195078	SECTRON GUARD		Beneficiar : UAT0 BUSTENI Bd Libertatii, nr 91, Oras Busteni jud. Prahova
				Proiect nr. 252/2023
SPECIFICATIE	NUME	SEMNATURA	Scara: 1:500	Proiect: SISTEMUL DE DETECTIE SI SEMNALIZARE EFRACTII, SISTEM SUPRAVEGHERE VIDEO SI SISTEM CONTROL ACCES ASIGURARE DE SISTEME ITS IN ORASUL BUSTENI
SEF PROIECT	ing. G. Serban			Faza PT–DDE
PROIECTAT	ing. G. Serban		Data: 12.2023	
DESENAT	ing. A. Anghel			Plansa : AMPLASARE CAMERE CC61 Str Valea Cerbului – Bazin Apa
				Plansa nr. CS–55



LEGENDA:

	Camera video tip FIXA - 8Mpx
	Camera video tip LPR/ANPR - 4Mpx, minim 70Km/h
	Camera video tip LPR/ANPR - 4Mpx, minim 120Km/h
	Camera video tip Speed Dome + Panoramic - 4Mpx
	Cablu date tip FTP cu sufa
	Cablu alimentare 3x2,5mm sau 3x1,5mm
	Cutie conexiuni metalica 380x210x300, necesita alimentare 230V


VERIFICATOR/ EXPERT	NUME ing. Silviu Gheorghe	SEMNATURA	CERINTA	REFERAT/EXPERTIZA/DATA:
SCAN ME	SC SECTRON GUARD SRL J34/311/2016 RO 36195078	SECTRON GUARD		Beneficiar : UATO BUSTENI Bd Libertatii, nr 91, Oras Busteni jud. Prahova — Proiect nr. 252/2023
SPECIFICATIE	NUME	SEMNATURA	Scara: 1:500	Proiect: SISTEMUL DE DETECTIE SI SEMNALIZARE EFRACTII, SISTEM SUPRAVEGHERE VIDEO SI SISTEM CONTROL ACCES ASIGURARE DE SISTEME ITS IN ORASUL BUSTENI — Faza PT–DDE
SEF PROIECT	ing. G. Serban			
PROIECTAT	ing. G. Serban		Data: 12.2023	
DESENAT	ing. A. Anghel			Plansa : AMPLASARE CAMERE CC62 Str Valea Cerbului – Gura Diham — Plansa nr. CS–56



LEGENDA:

	Camera video tip FIXA - 8Mpx
	Camera video tip LPR/ANPR - 4Mpx, minim 70Km/h
	Camera video tip LPR/ANPR - 4Mpx, minim 120Km/h
	Camera video tip Speed Dome + Panoramic - 4Mpx
	Cablu date tip FTP cu sufa
	Cablu alimentare 3x2,5mm sau 3x1,5mm
	Cutie conexiuni metalica 380x210x300, necesita alimentare 230V

VERIFICATOR/ EXPERT	NUME ing. Silviu Gheorghe	SEMNATURA	CERINTA	REFERAT/EXPERTIZA/DATA:
SCAN ME	SC SECTRON GUARD SRL J34/311/2016 RO 36195078	SECTRON GUARD		Beneficiar : UAT O BUSTENI Bd Libertatii, nr 91, Oras Busteni jud. Prahova
				Proiect nr. 252/2023
SPECIFICATIE	NUME	SEMNATURA	Scara: 1:500	Proiect: SISTEMUL DE DETECTIE SI SEMNALIZARE EFRACTII, SISTEM SUPRAVEGHERE VIDEO SI SISTEM CONTROL ACCES ASIGURARE DE SISTEME ITS IN ORASUL BUSTENI
				Faza PT–DDE
SEF PROIECT	ing. G. Serban			
PROIECTAT	ing. G. Serban		Data: 12.2023	Plansa : AMPLASARE CAMERE CC63 Str Palanca – Manastirea Caraiman
DESENAT	ing. A. Anghel			Plansa nr. CS–57

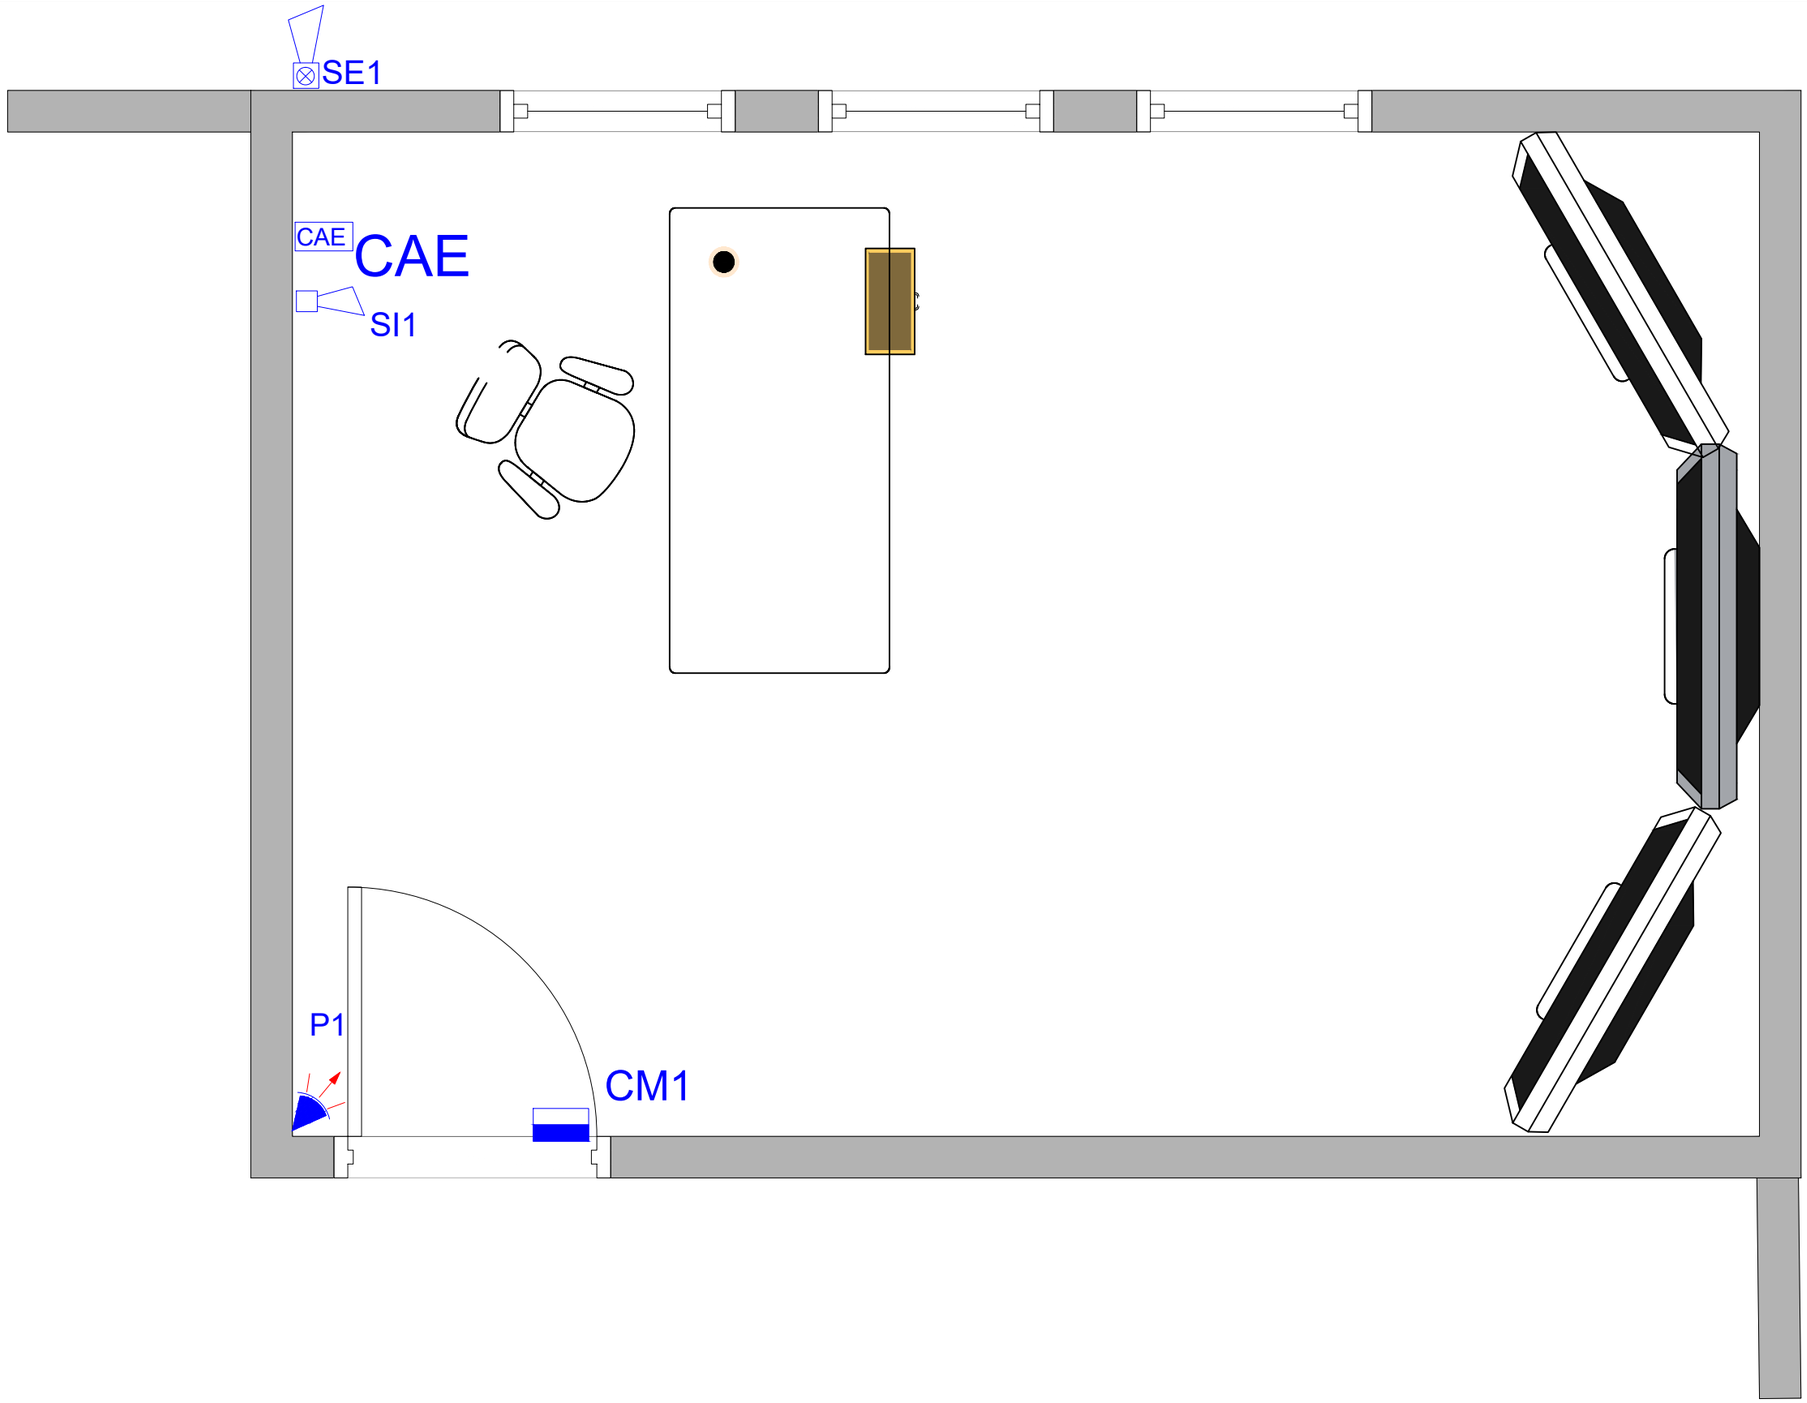


LEGENDA:

LEGENDA / LEGEND

Simbol grafic	Simbol literal	Denumire	Tip cablu de legatura
	P_	DETECTOR DE MISCARE	RADIO
	CM_	CONTACT MAGNETIC	RADIO
	SE_	SIRENA EXTERIOARA	RADIO
	SI_	SIRENA INTERIOARA	RADIO
CAE	CAE_	CENTRALA	MyyM 3x1,5mm

VERIFICATOR/ EXPERT	NUME	SEMNATURA	CERINTA	REFERAT/EXPERTIZA/DATA	
SCAN ME	SC SECTRON GUARD SRL J34/311/2016 RO 36195078	SECTRON GUARD		Beneficiar : UAT0 BUSTENI Bd Libertatii, nr 91, Oras Busteni jud. Prahova	Proiect nr. 252/2023
SPECIFICATIE	NUME	SEMNATURA	Scara:	Proiect: SISTEMUL DE DETECTIE SI SEMNALIZARE EFRACTII, SISTEM SUPRAVEGHERE VIDEO SI SISTEM CONTROL ACCES ASIGURARE DE SISTEME ITS IN ORASUL BUSTENI	Faza PT-DDE Securitate
SEF PROIECT	ing. G. Serban				
PROIECTAT	ing. G. Serban		Data: 12.2023	Plansa : AMPLASARE ELEMENTE – SISTEM DETECTIE EFRACTIE	Plansa nr. CS–58
DESENAT	ing. A. Anghel				

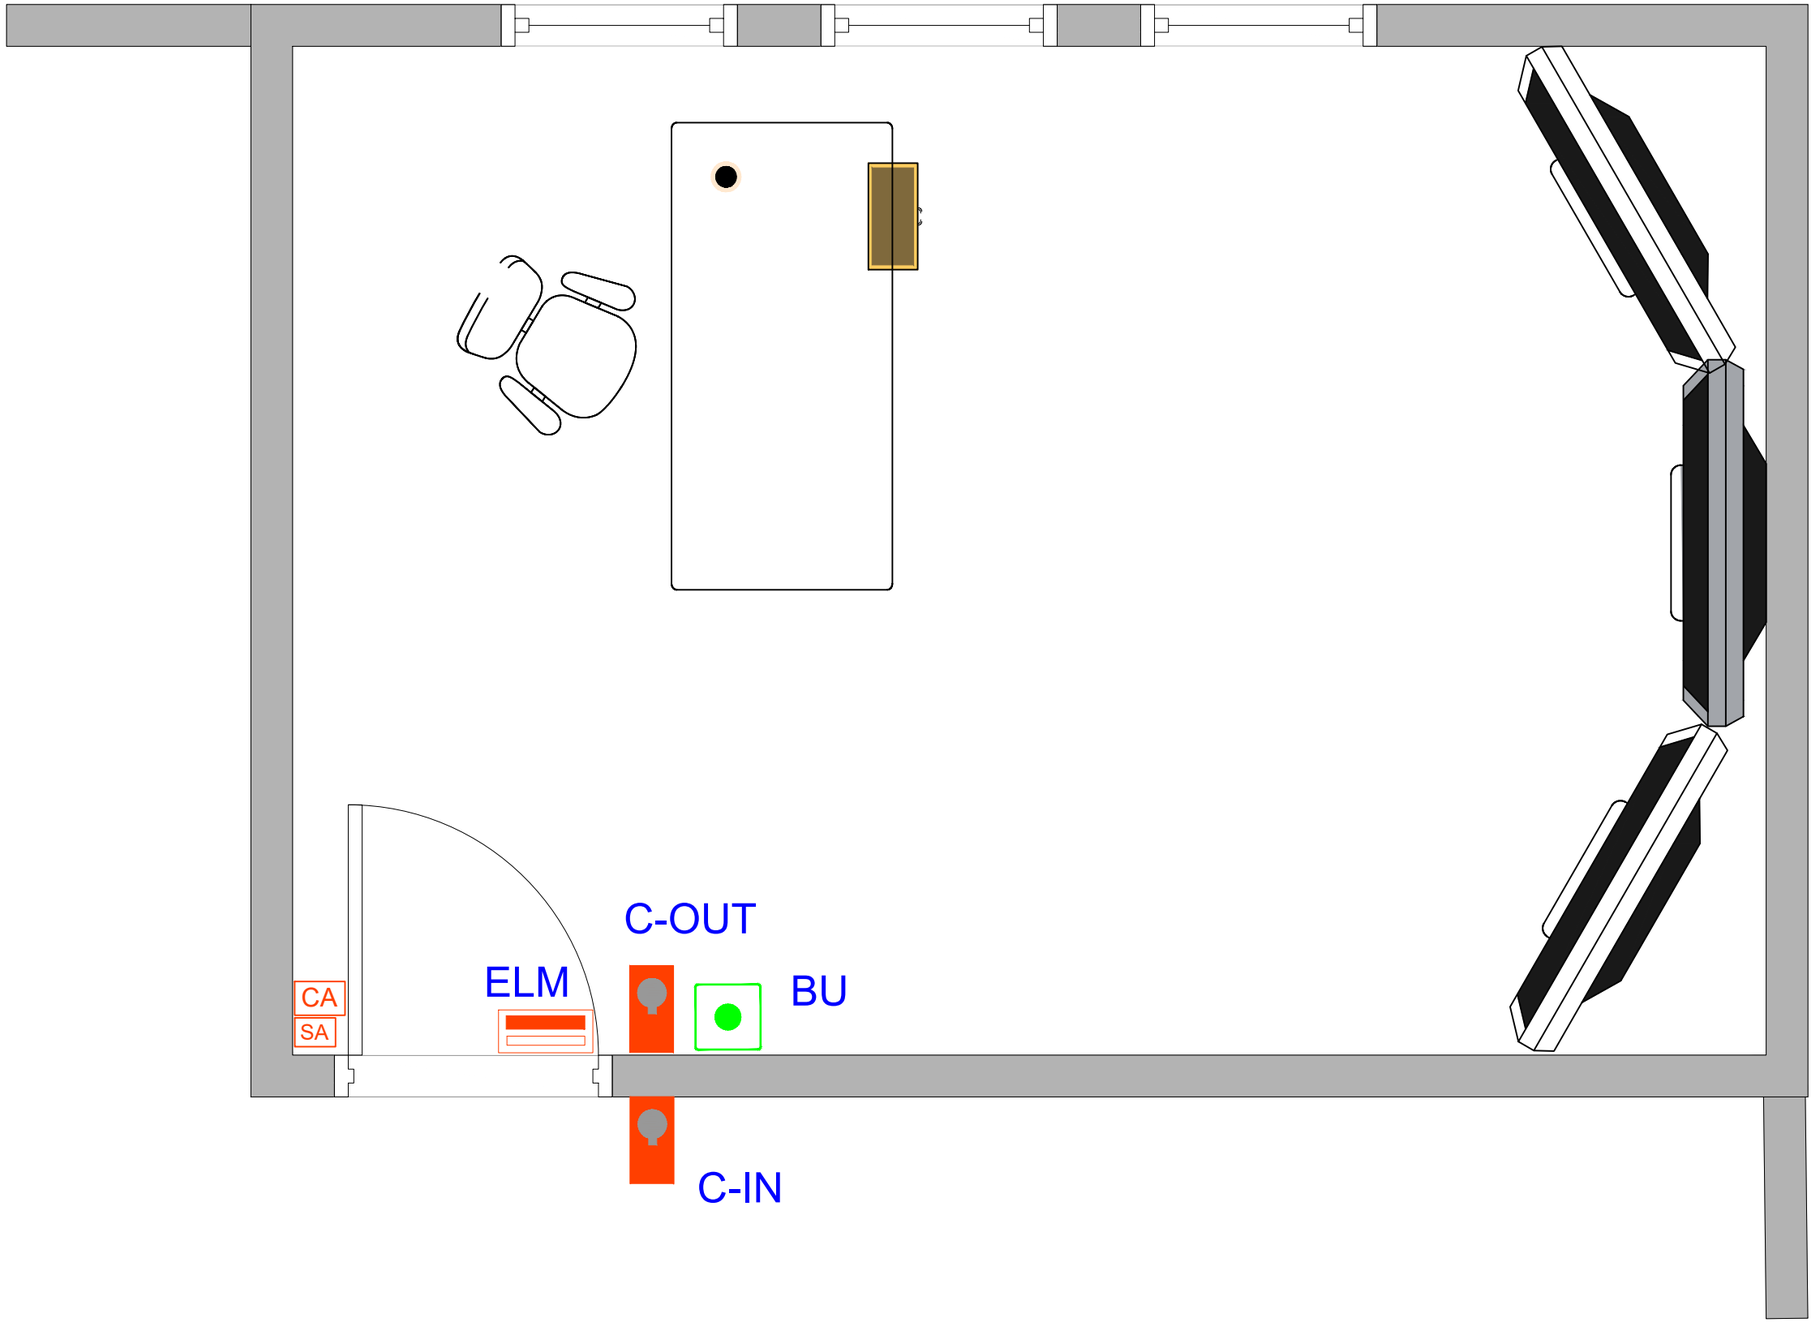

LEGENDA:


CA	UNITATE DE CONTROL ACCES PENTRU O USA		BUTON DESCHIDERE DE URGENTA
	CITITOR PROXIMITATE	SA	SURSA DE ALIMENTARE
	ELECTROMAGNET		

VERIFICATOR/ EXPERT	NUME	SEMNATURA	CERINTA	REFERAT/EXPERTIZA/DATA	
SCAN ME	SC SECTRON GUARD SRL J34/311/2016 RO 36195078	SECTRON GUARD		Beneficiar : UAT O BUSTENI Bd Libertatii, nr 91, Oras Busteni jud. Prahova	Proiect nr. 252/2023
SPECIFICATIE	NUME	SEMNATURA	Scara:	Proiect: SISTEMUL DE DETECTIE SI SEMNALIZARE EFRACTII, SISTEM SUPRAVEGHERE VIDEO SI SISTEM CONTROL ACCES ASIGURARE DE SISTEME ITS IN ORASUL BUSTENI	Faza PT–DDE Securitate
SEF PROIECT	ing. G. Serban				
PROIECTAT	ing. G. Serban		Data: 12.2023	Plansa : AMPLASARE ELEMENTE – SISTEM CONTROL ACCES	Plansa nr. CS–59
DESENAT	ing. A. Anghel				







CM1 - Zona 1

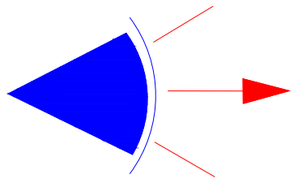

P1- Zona 2

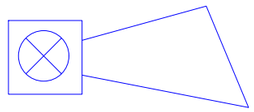

SE1

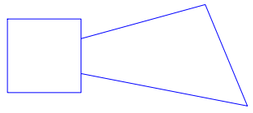


SI1

LEGENDA:

LEGENDA / LEGEND

Simbol grafic	Simbol literal	Denumire	Tip cablu de legatura
	P_	DETECTOR DE MISCARE	RADIO
	CM_	CONTACT MAGNETIC	RADIO
	SE_	SIRENA EXTERIOARA	RADIO
	SI_	SIRENA INTERIOARA	RADIO
CAE	CAE_	CENTRALA	MyyM 3x1,5mm

VERIFICATOR/ EXPERT	NUME	SEMNATURA	CERINTA	REFERAT/EXPERTIZA/DATA	
SCAN ME	SC SECTRON GUARD SRL J34/311/2016 RO 36195078	SECTRON GUARD		Beneficiar : UATO BUSTENI Bd Libertatii, nr 91, Oras Busteni jud. Prahova	Proiect nr. 252/2023
SPECIFICATIE	NUME	SEMNATURA	Scara:	Proiect: SISTEMUL DE DETECTIE SI SEMNALIZARE EFRACTII, SISTEM SUPRAVEGHERE VIDEO SI SISTEM CONTROL ACCES ASIGURARE DE SISTEME ITS IN ORASUL BUSTENI	Faza PT–DDE Securitate
SEF PROIECT	ing. G. Serban				
PROIECTAT	ing. G. Serban		Data: 12.2023		
DESENAT	ing. A. Anghel			Plansa : SCHEMA BLOC – SISTEM DETECTIE EFRACTIE	Plansa nr. CS–60

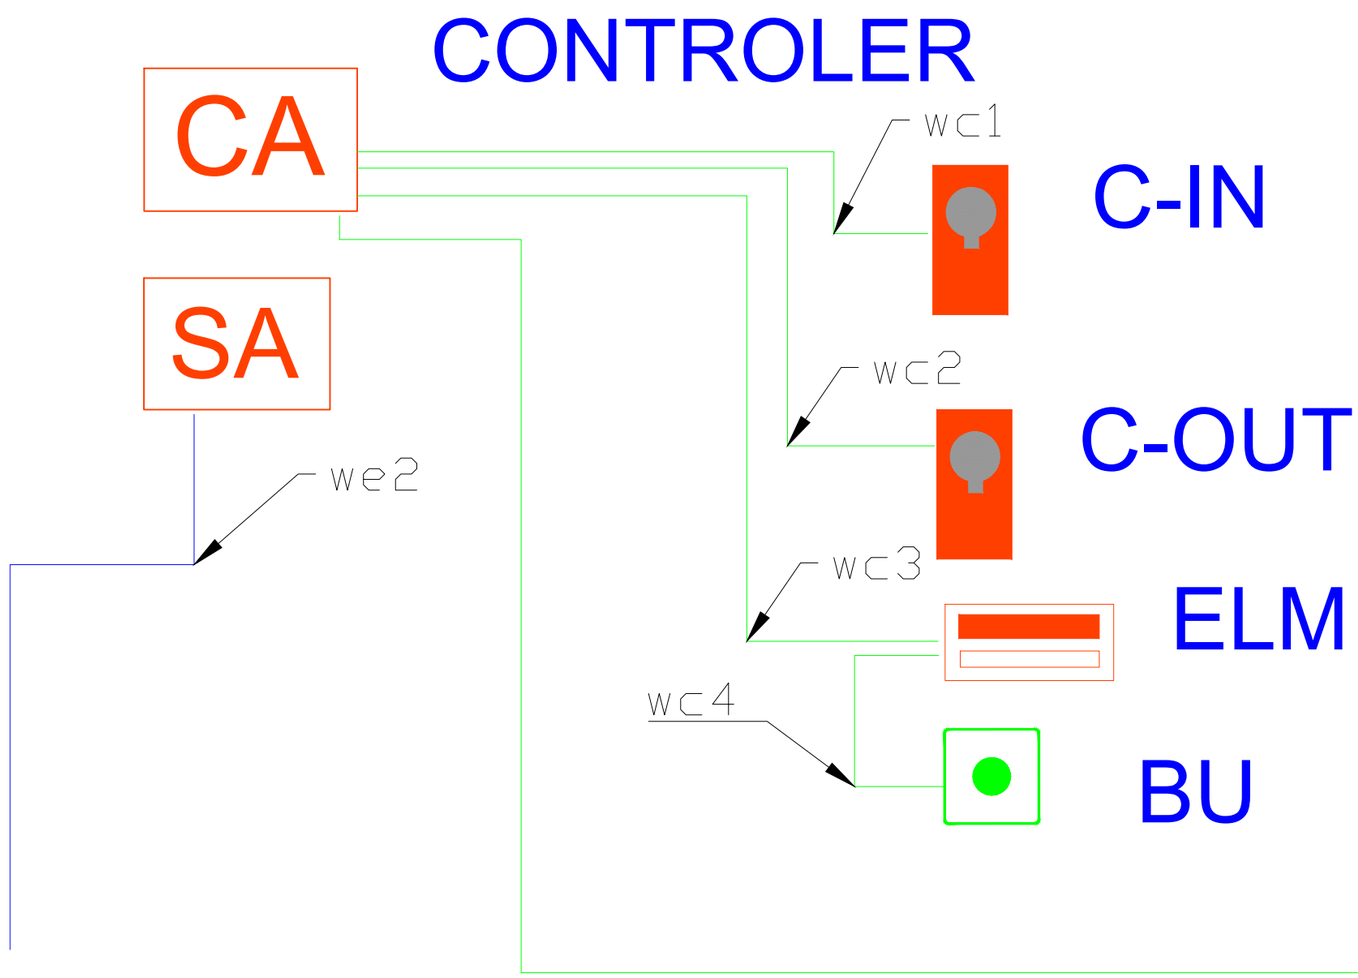


Tablou Electric

LEGENDA:

CA	UNITATE DE CONTROL ACCES PENTRU O USA		BUTON DESCHIDERE DE URGENTA
	CITITOR PROXIMITATE	SA	SURSA DE ALIMENTARE
	ELECTROMAGNET		Cablu date FTP cat5

VERIFICATOR/ EXPERT	NUME	SEMNATURA	CERINTA	REFERAT/EXPERTIZA/DATA	
SCAN ME	SC SECTRON GUARD SRL J34/311/2016 RO 36195078	SECTRON GUARD		Beneficiar : UATO BUSTENI Bd Libertatii, nr 91, Oras Busteni jud. Prahova	Proiect nr. 252/2023
SPECIFICATIE	NUME	SEMNATURA	Scara:	Proiect: SISTEMUL DE DETECTIE SI SEMNALIZARE EFRACTIE, SISTEM SUPRAVEGHERE VIDEO SI SISTEM CONTROL ACCES ASIGURARE DE SISTEME ITS IN ORASUL BUSTENI	Faza PT–DDE Securitate
SEF PROIECT	ing. G. Serban				
PROIECTAT	ing. G. Serban		Data: 12.2023	Plansa : SCHEMA BLOC – SISTEM CONTROL ACCES	Plansa nr. CS–61
DESENAT	ing. A. Anghel				

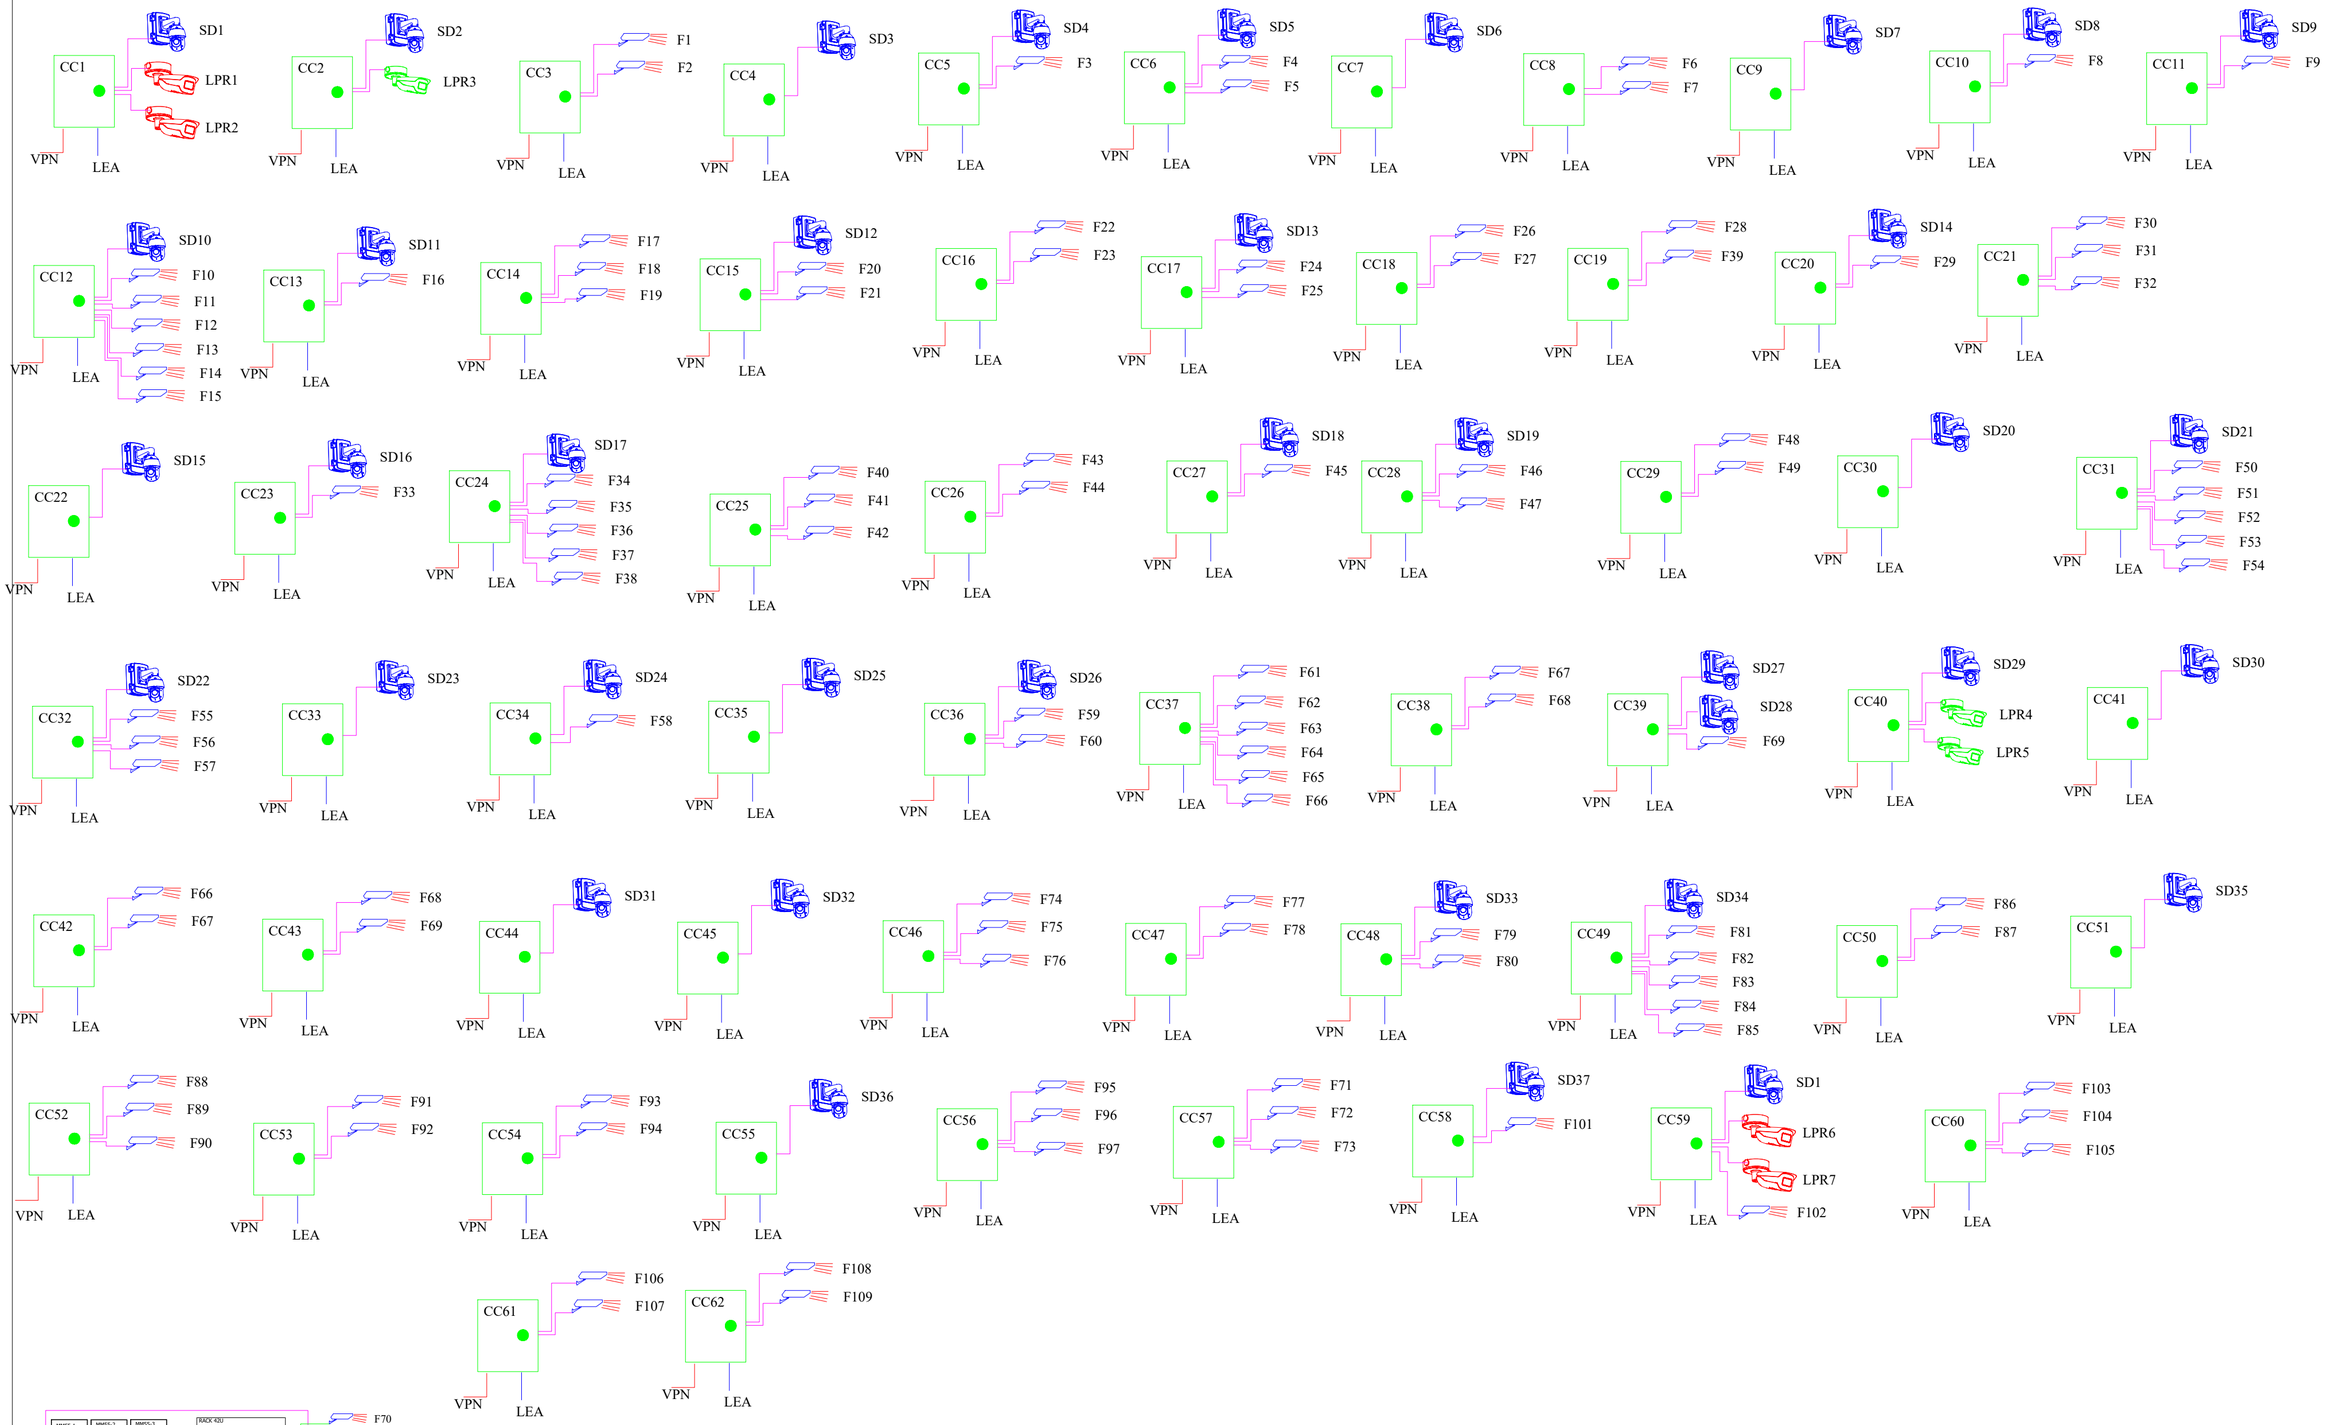

VERIFICATOR/ EXPERT	NUME	SEMNATURA	CERINTA	REFERAT/EXPERTIZA/DATA	
SCAN ME	SC SECTRON GUARD SRL J34/311/2016 RO 36195078	SECTRON GUARD		Beneficiar : UATO BUSTENI Bd Libertatii, nr 91, Oras Busteni jud. Prahova	Proiect nr. 252/2023
SPECIFICATIE	NUME	SEMNATURA	Scara:	Proiect: SISTEMUL DE DETECTIE SI SEMNALIZARE EFRACTII, SISTEM SUPRAVEGHERE VIDEO SI SISTEM CONTROL ACCES ASIGURARE DE SISTEME ITS IN ORASUL BUSTENI	Faza PT–DDE
SEF PROIECT	ing. G. Serban				Securitate
PROIECTAT	ing. G. Serban		Data: 12.2023		
DESENAT	ing. A. Anghel			Plansa : SCHEMA BLOC – SISTEM SUPRAVEGHERE VIDEO	Plansa nr. CS–62